
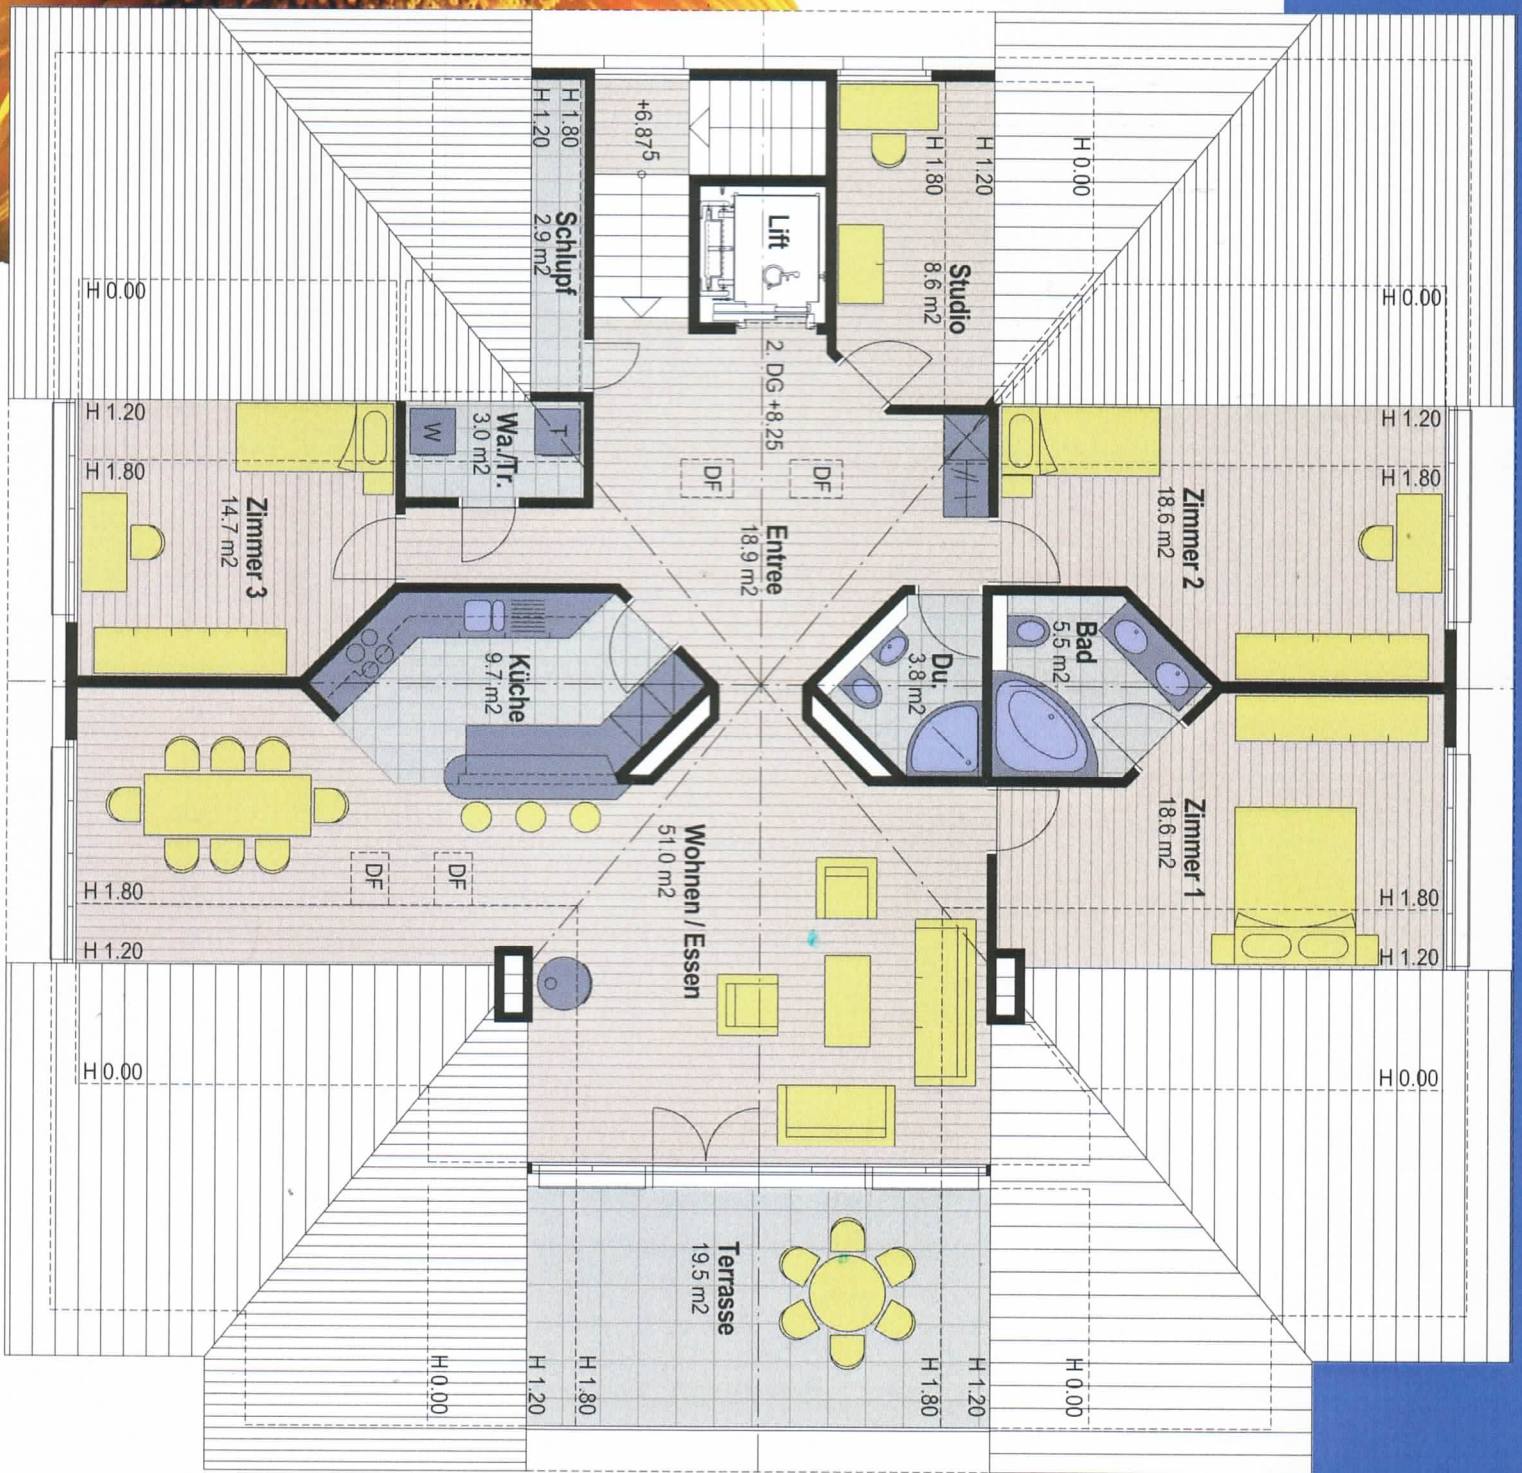


Dachwohnung Nr. 7
 Wohnfläche 162 m²
 Keller 13.0 m²
 Basteln 13.4 m²

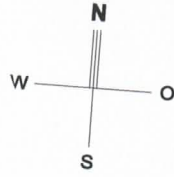

Robre für Cheminée-Ofen vorhanden, wird auf Wunsch eingebaut.
 Details hierzu auf Seite 14.