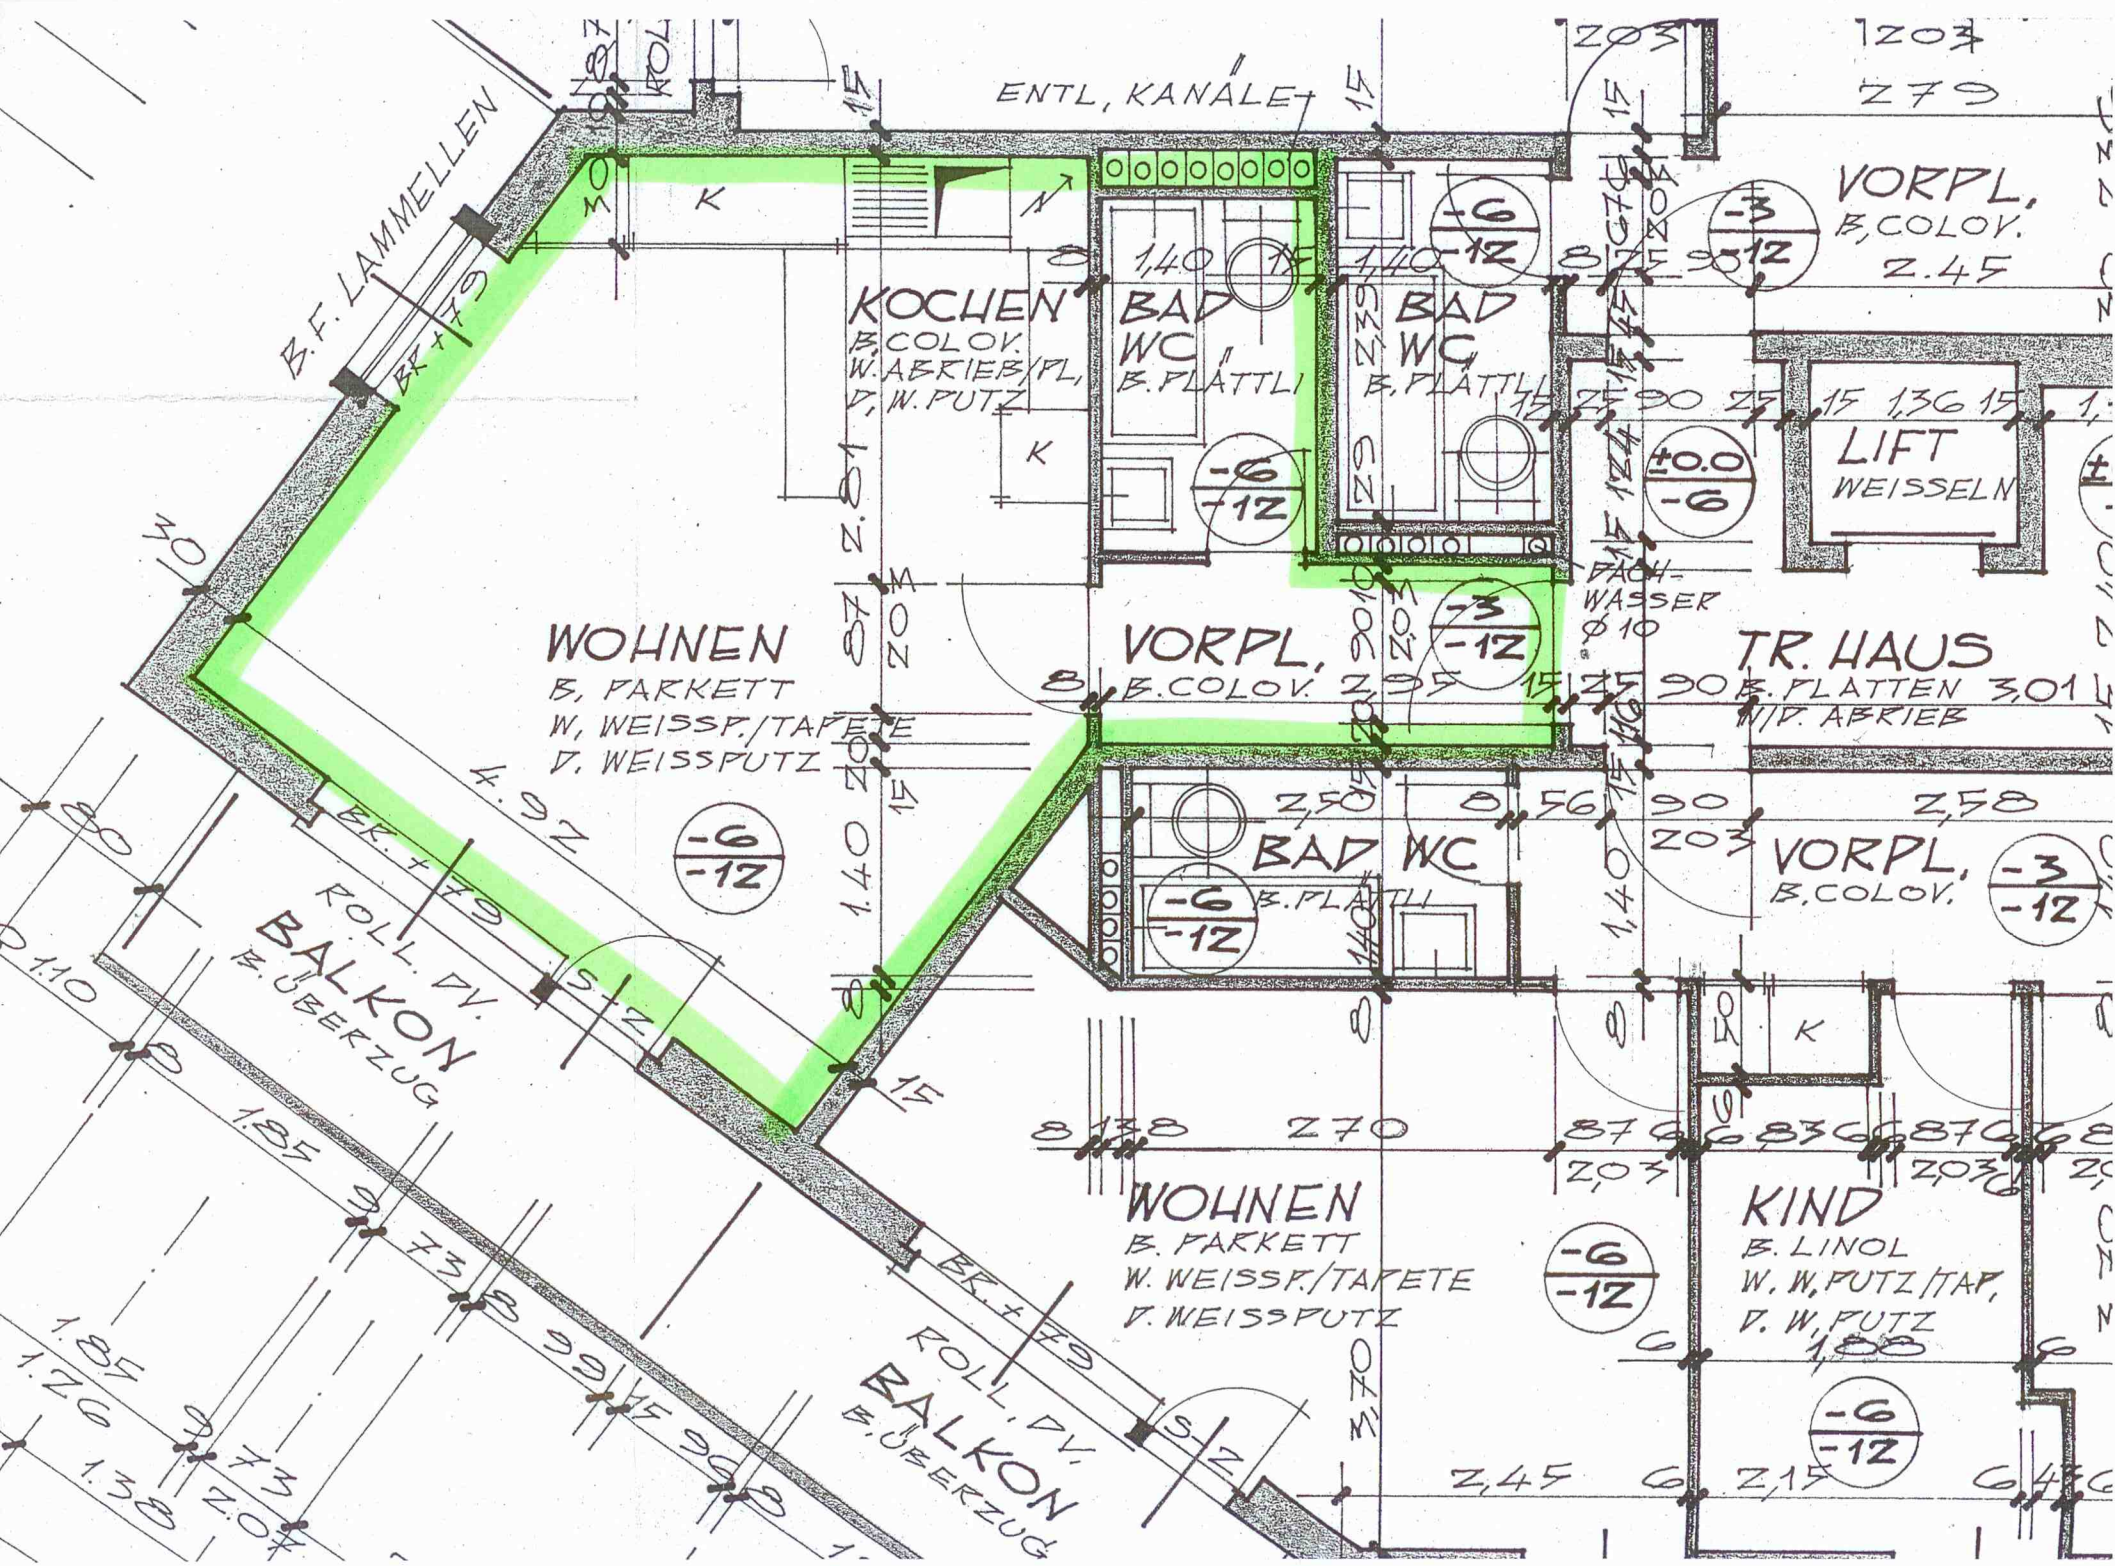
ENTL. KANÄLE
B.F. LAMMELLEN
KOCHEN
B. COLOV.
W. ABRIEB/PL.
D. W. PUTZ
BAD WC
B. PLÄTTLI
BAD WC
B. PLÄTTLI
VORPL.
B. COLOV.
LIFT
WEISSELN
WOHNEN
B. PARKETT
W. WEISSP./TAPETE
D. WEISSPUTZ
VORPL.
B. COLOV.
FACH-WASSER Ø 10
TR. HAUS
B. PLATTEN
W/D. ABRIEB
BAD WC
B. PLÄTTLI
VORPL.
B. COLOV.
BALKON
B. ÜBERZUG
ROLL. DV.
WOHNEN
B. PARKETT
W. WEISSP./TAPETE
D. WEISSPUTZ
KIND
B. LINOL
W. W. PUTZ/TAP.
D. W. PUTZ
BALKON
B. ÜBERZUG
ROLL. DV.