
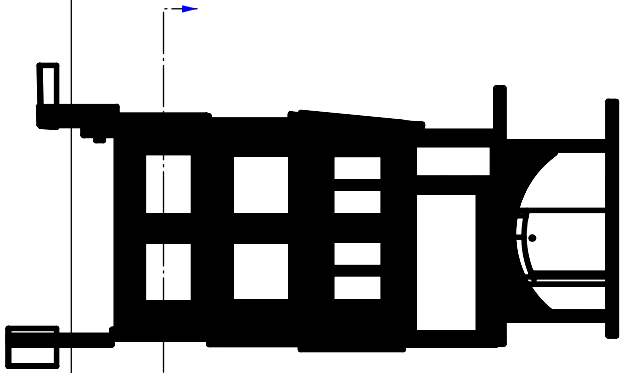


Grundriss 3.OG M1:50

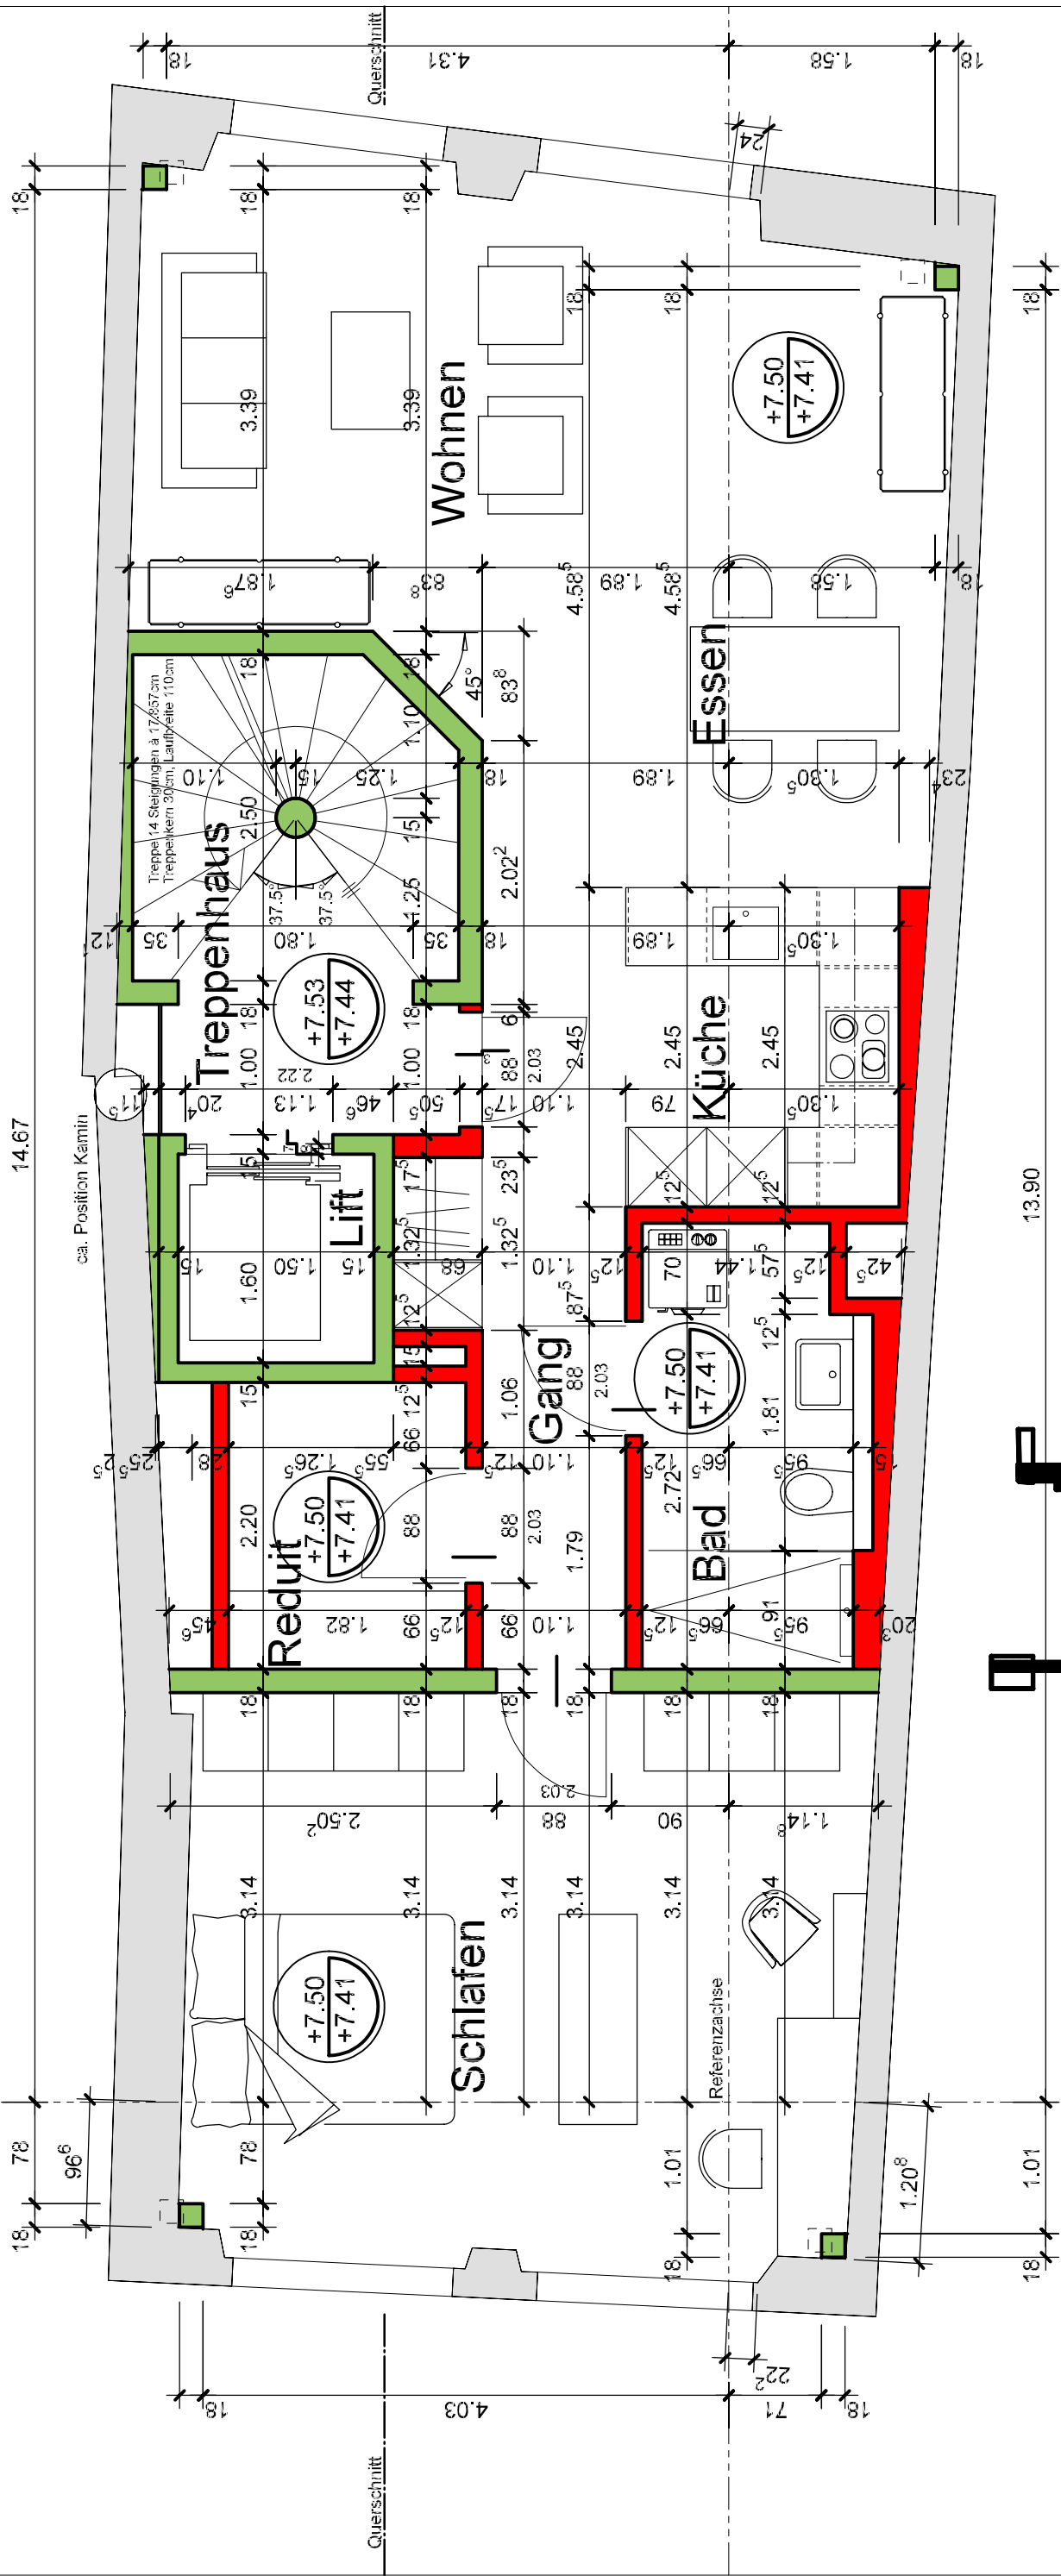

AUSFÜHRUNGSPROJEKT H+F Architekto GmbH Sarmenstorferstrasse 3 5615 Fahrwangen Tel. 056 676 62 69		Projekt: Umbau, Kirchgasse 4, 5600 Lenzburg	
BAUHERR und BAULEITUNG AussenHolzBau GmbH Birmensdorferstrasse 470 8055 Zürich		Bauteil: Grundriss 3.OG	
Masstab: 1:50			
Format: A3	Plan-Nr: 572/5	Gez.: DH	Datum: 04.04.2017