



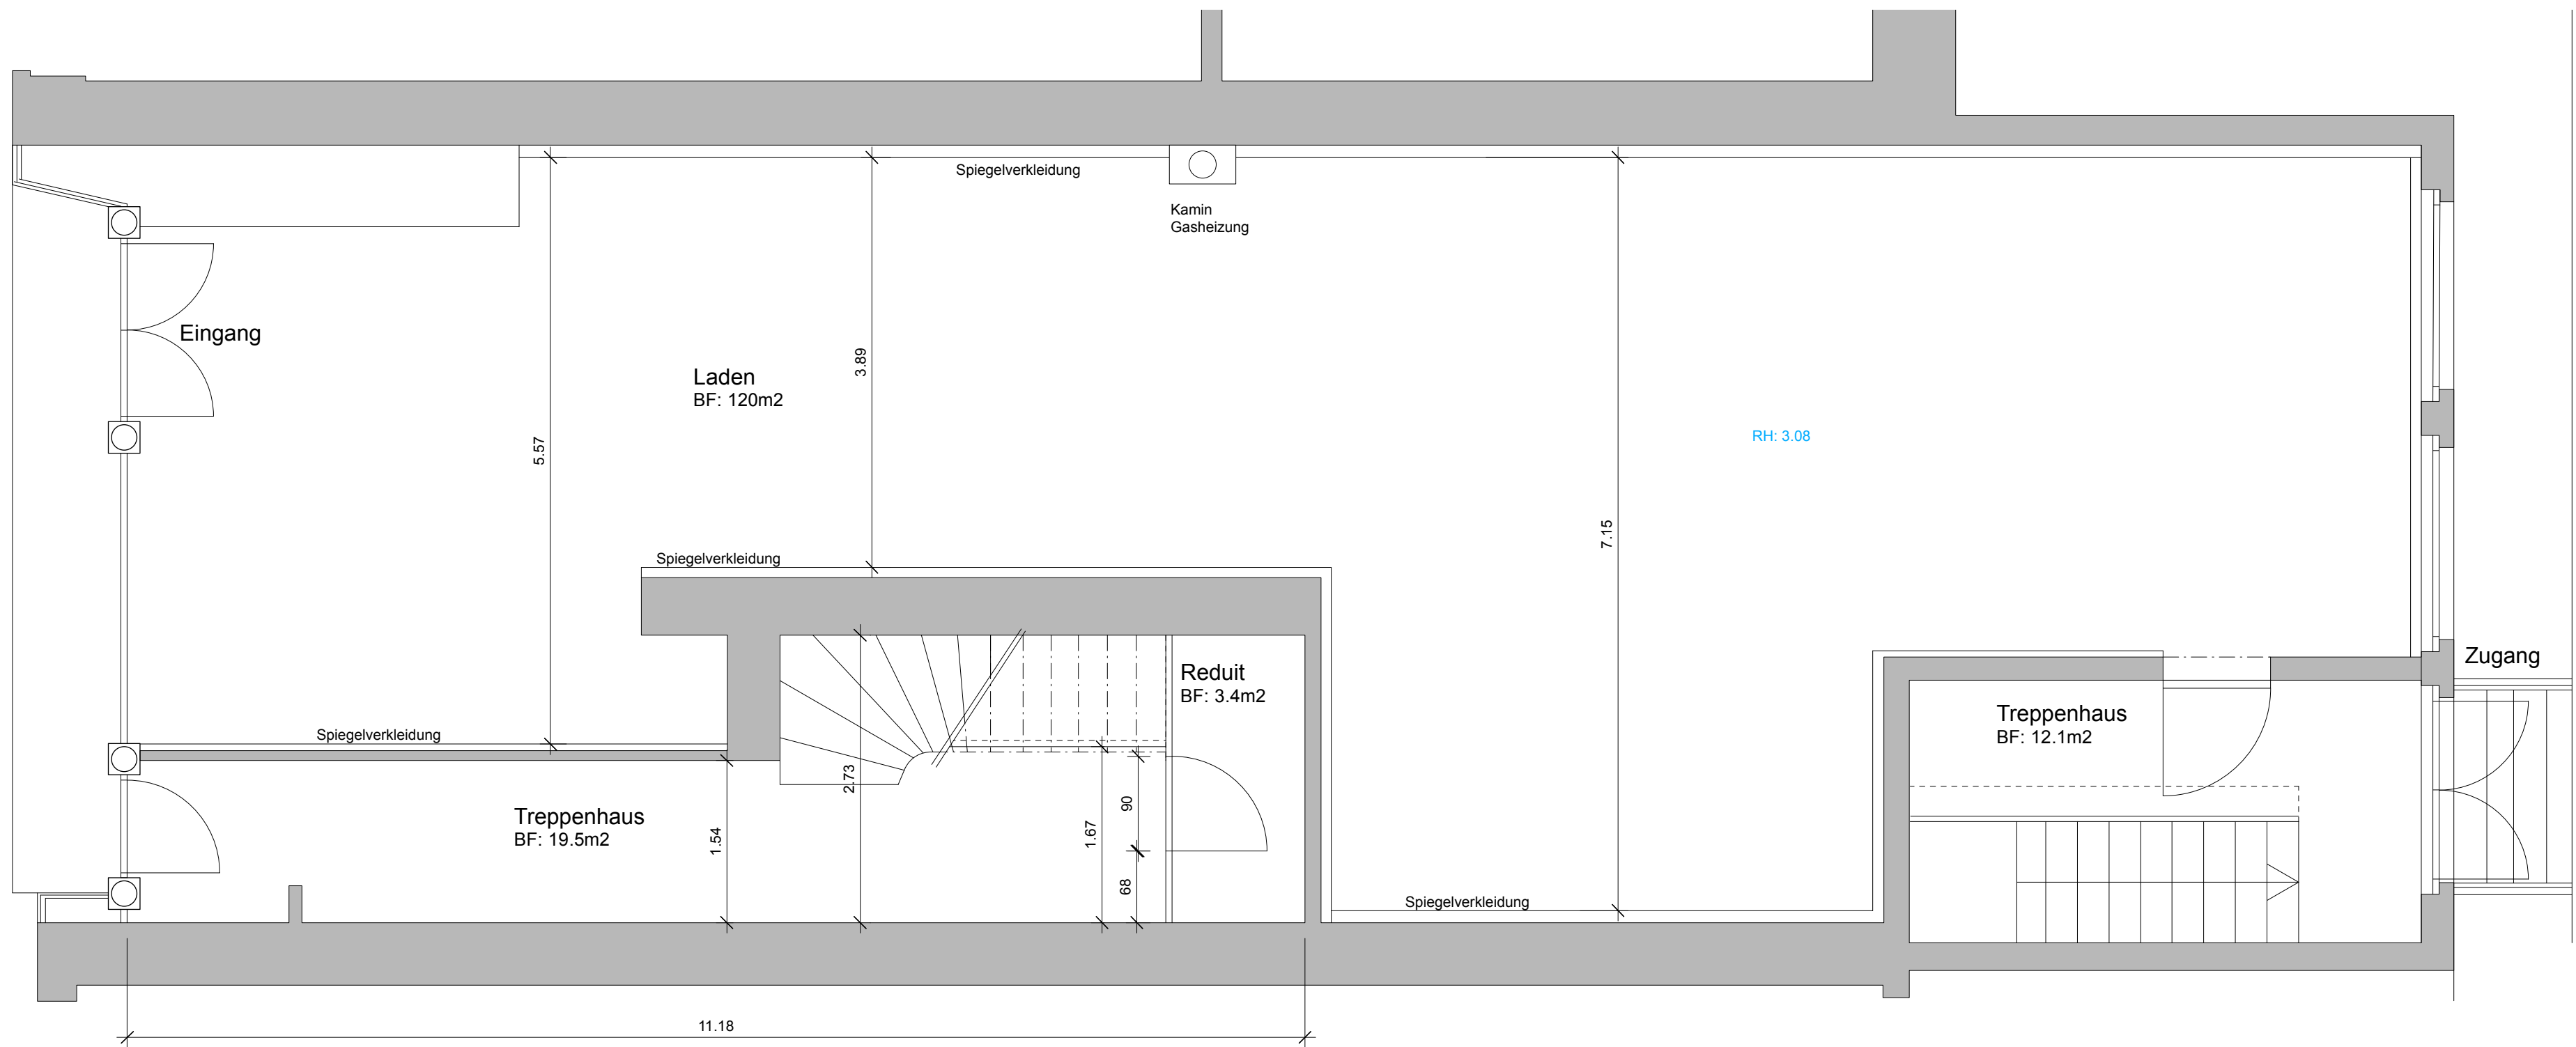

Vermietbare Fläche Erdgeschoss: 128m2

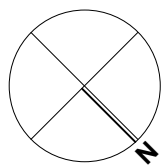

objekt: Bahnhofstrasse 34, Biel

eigentümer: ECOREAL schweizerische immobilien anlagestiftung, stockerstrasse 60, 8002 zürich

Bestandesplan

erdgeschoss

1:50 pln.no. 50-10 60/30 / 19.06.17/ss

scheidegger architekten gmbh, haldenstrasse 16, postfach 648, 3000 bern 22

tel. 031 / 332 51 71, fax. 031 / 332 90 46