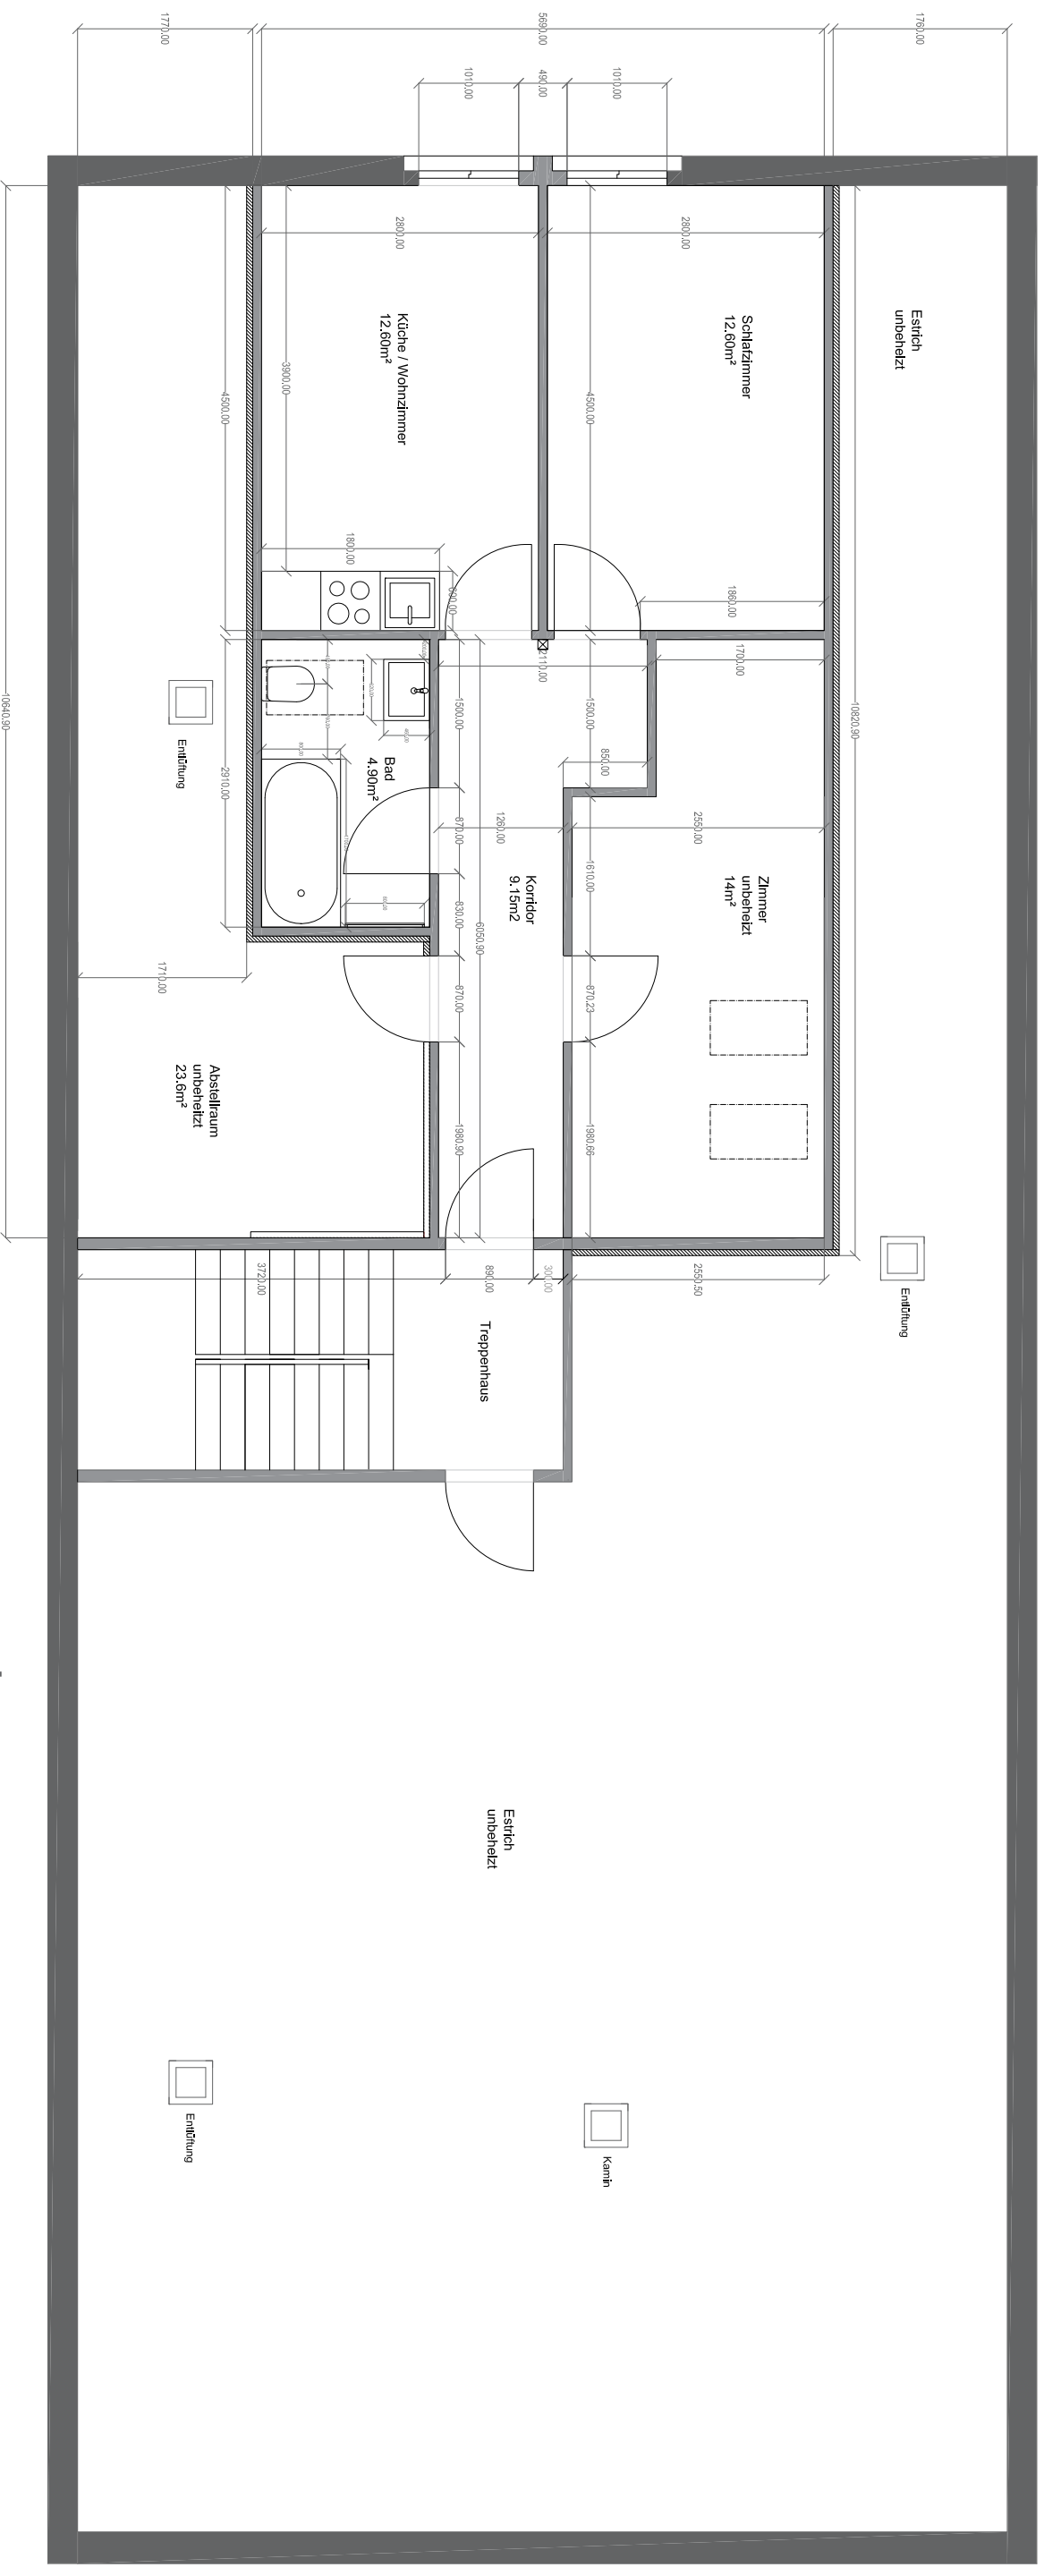


Dachstock

ck
bern architekten

Projektsplan Sanierung Solothurnstrasse 139, Grenchen

grundriss Dachgeschoss a3 1-100 mst.

Datum: 19.08.2026