



WOHNUNG 2103

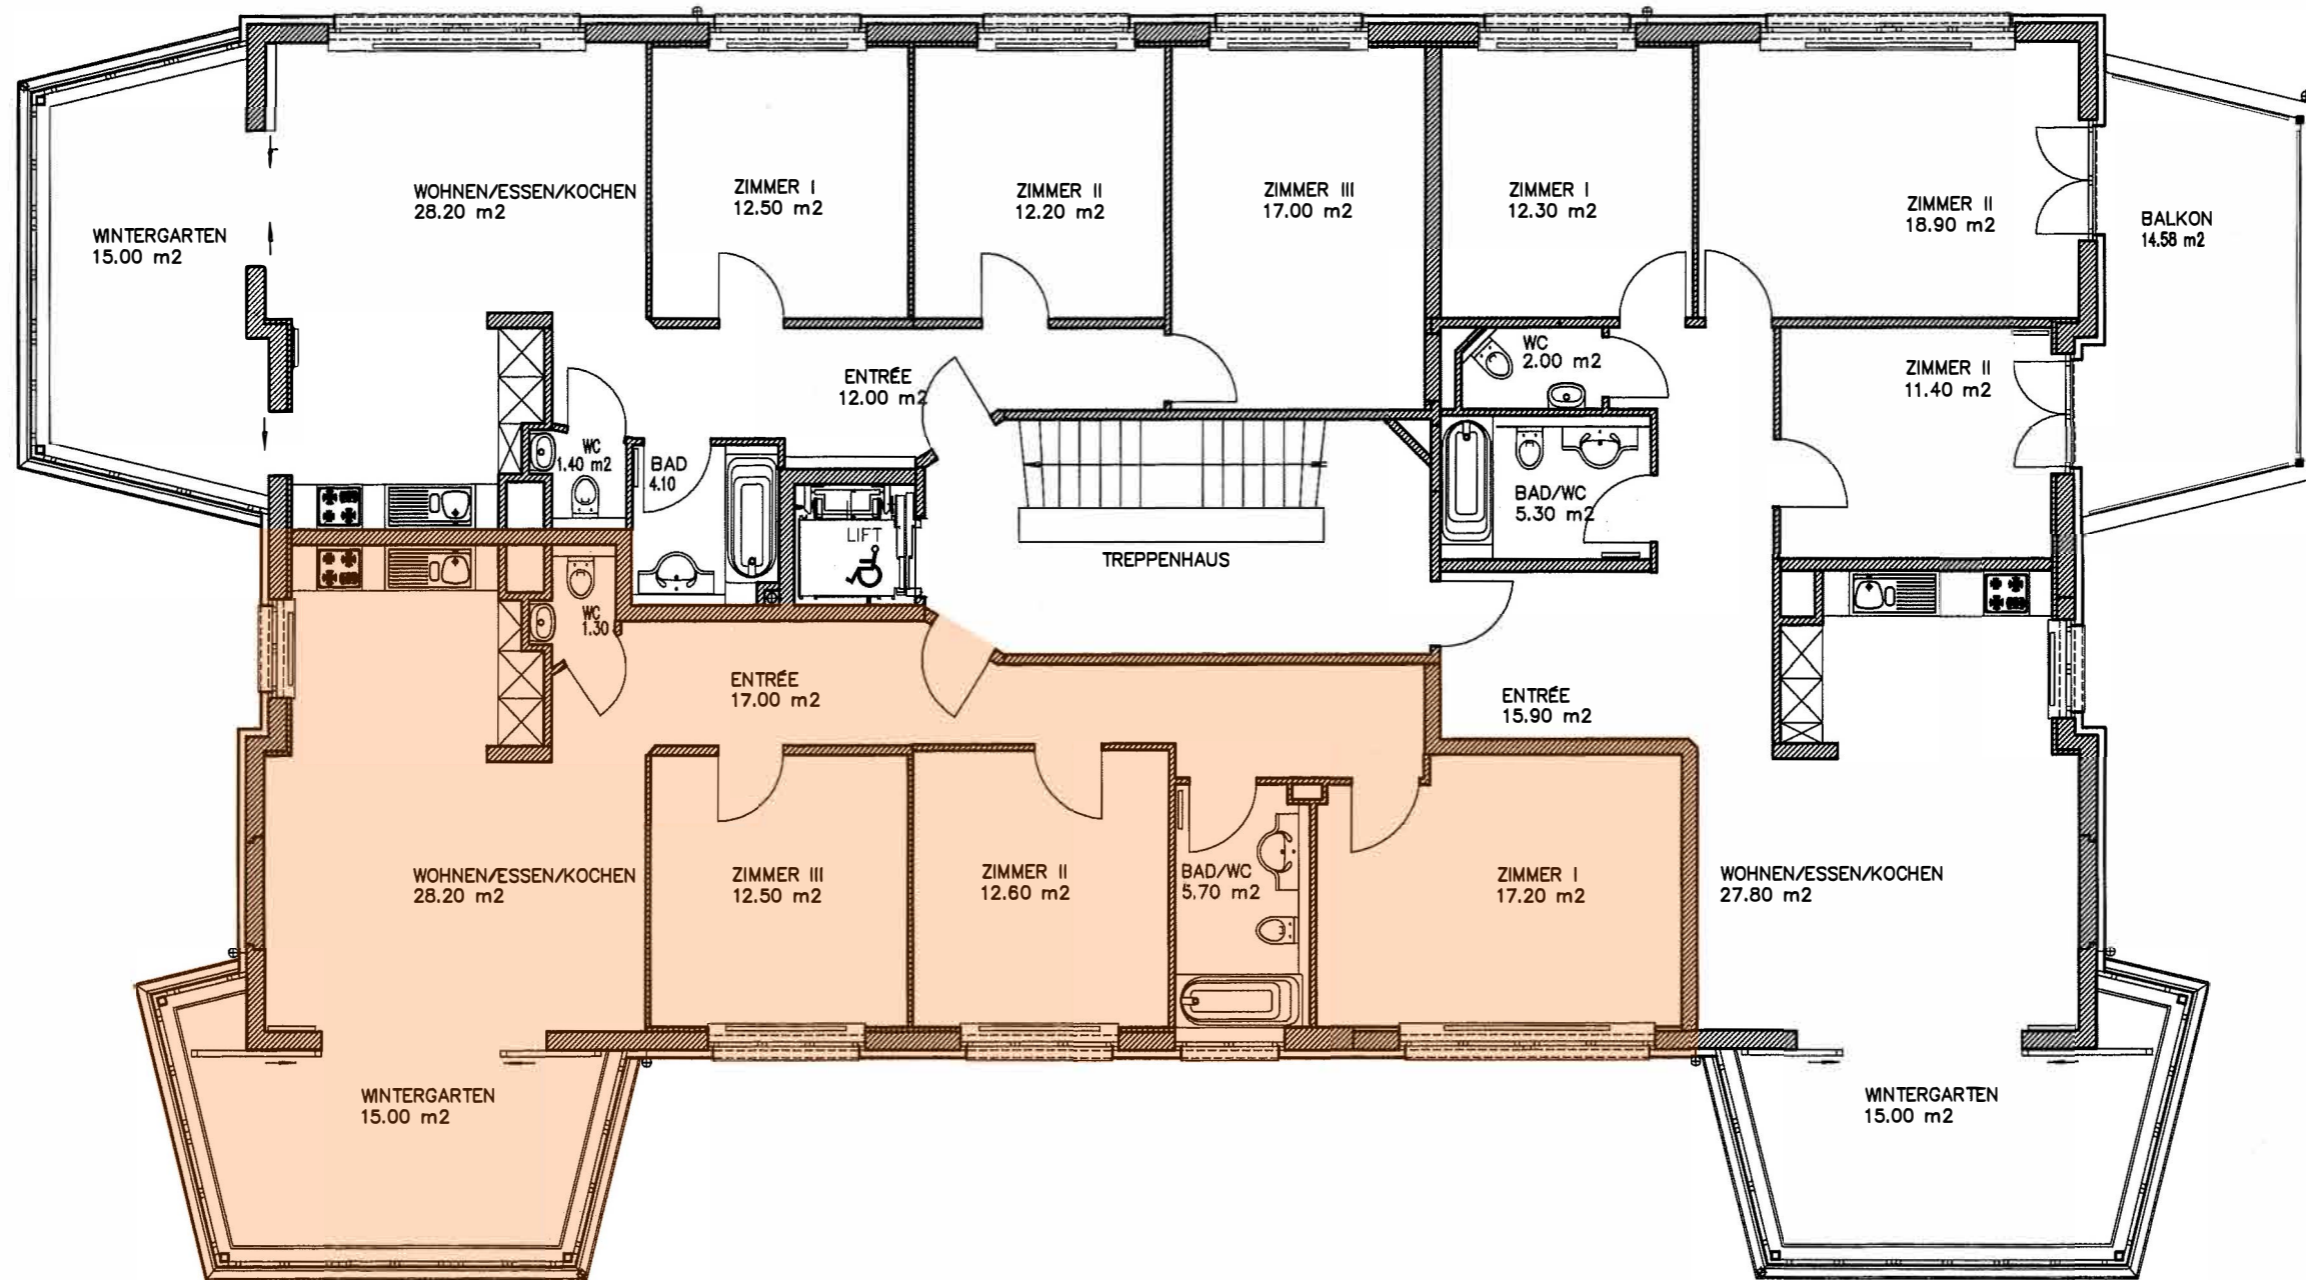

WOHNUNG 2102

1.OBERGESCHOSS
KESSELWEG 19

MST. 1:100
LIESTAL

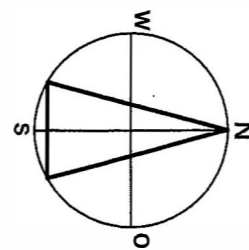

WOHNUNG 2101

ALLE WOHNUNGEN INKL. 15m² WINTERGARTEN