


WOHNUNG 3403

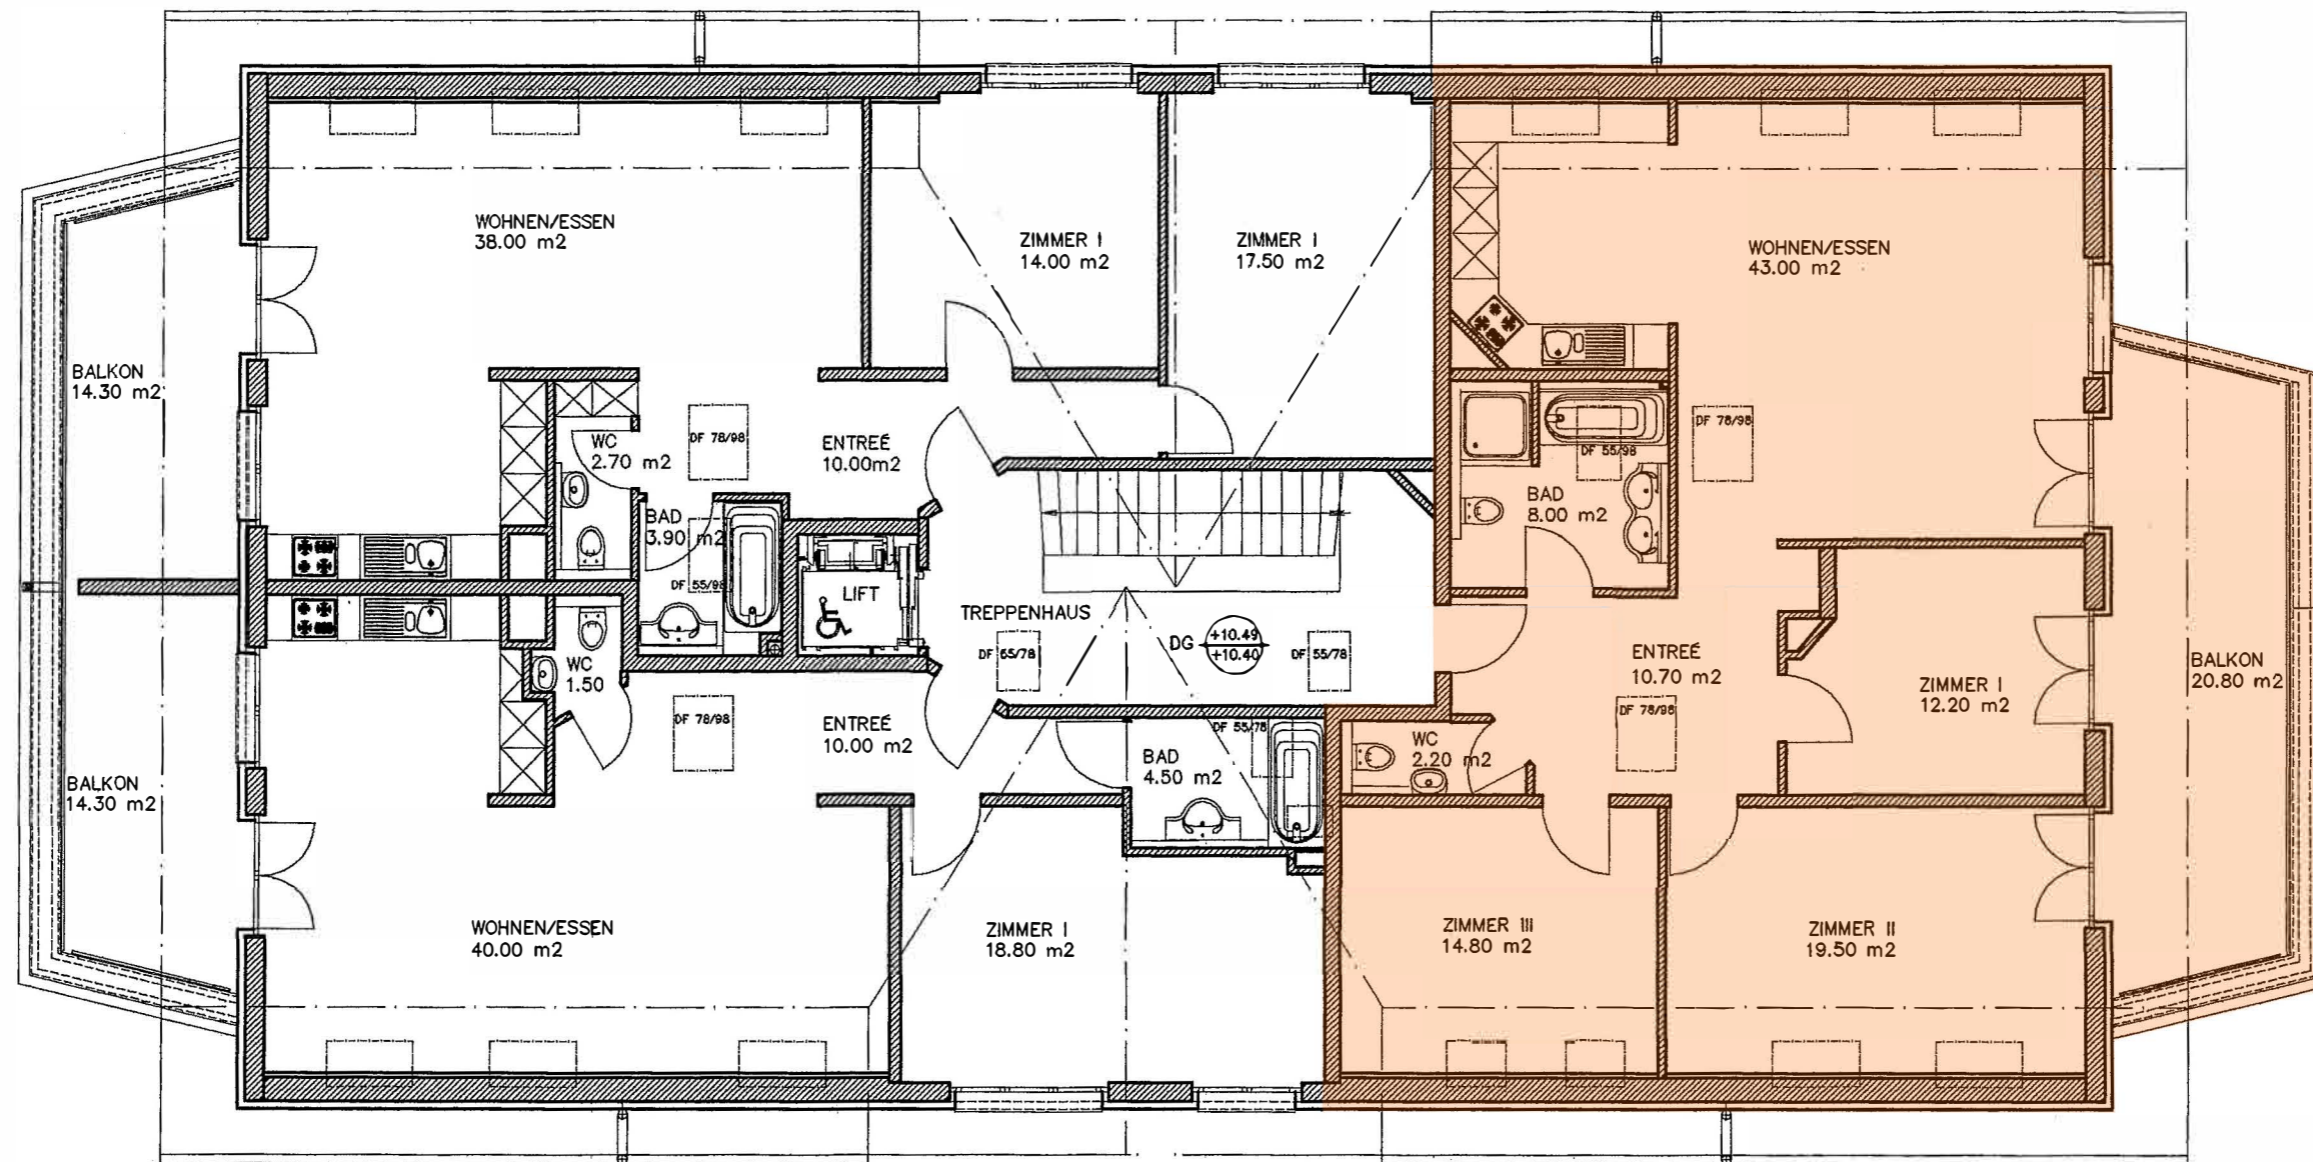

WOHNUNG 3402

WOHNUNG 3401

4. OBERGESCHOSS
KESSELWEG

21

MST. 1:100
LIESTAL

ALLE WOHNUNGEN PLUS BALKONANTEIL