
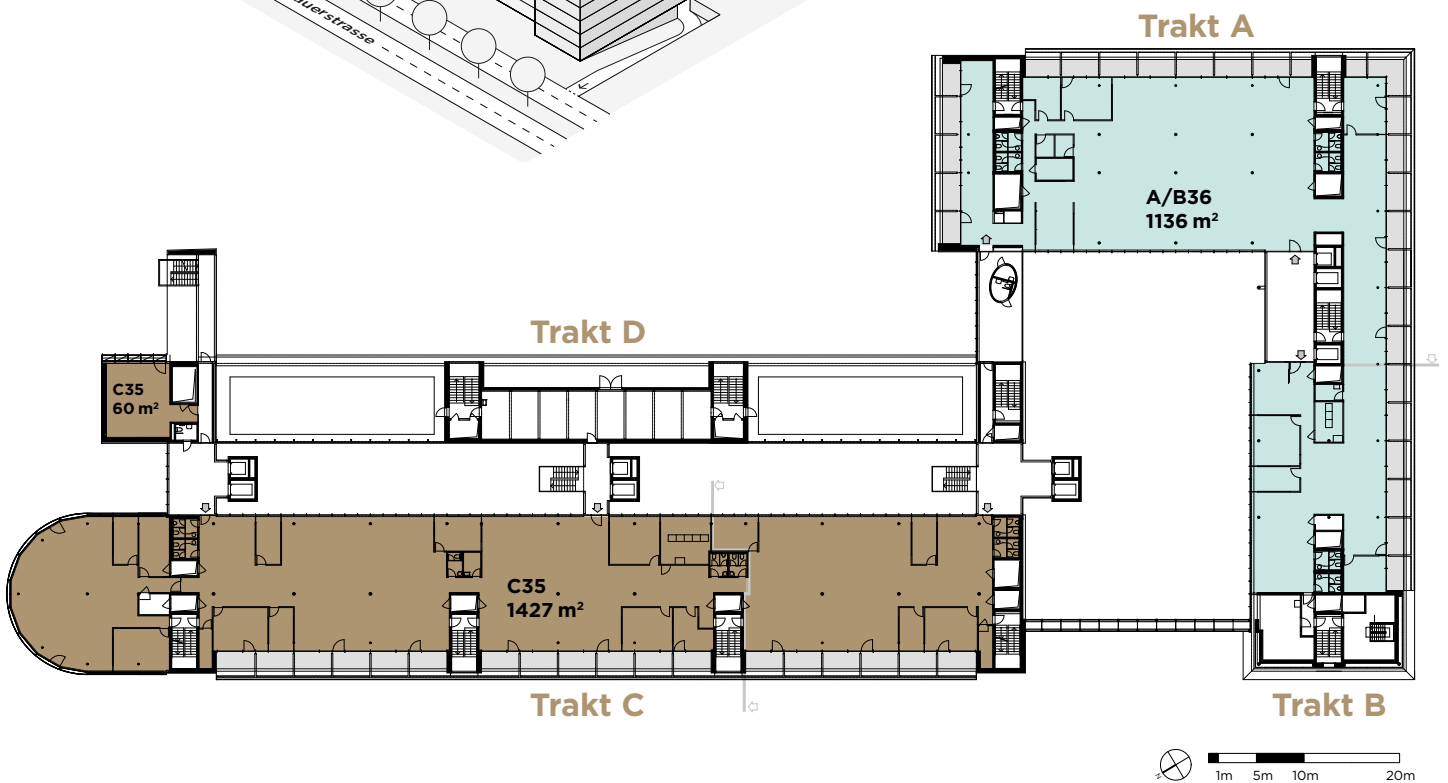


Dachgeschoss

Freie Mietfläche	Bürofläche	Terrassen
A/B36 Plug&Work	1136 m ²	203 m ²
C35	1487 m ²	135 m ²

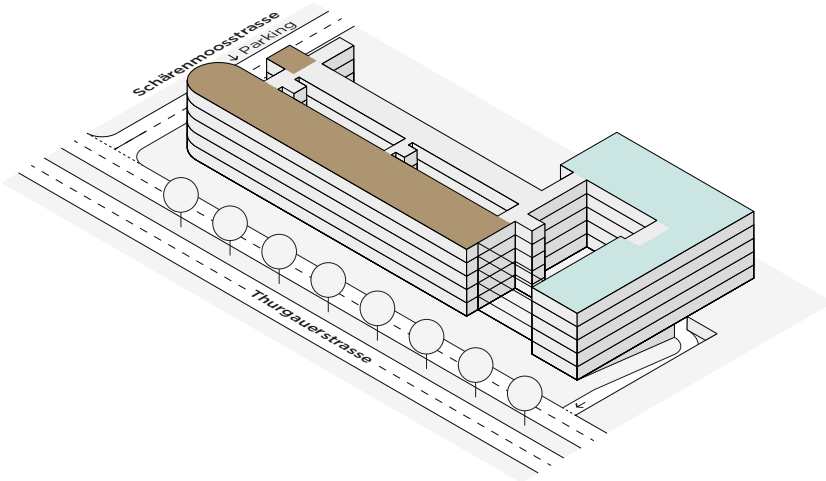

Änderungen und Abweichungen gegenüber den publizierten Angaben bleiben ausdrücklich vorbehalten.