


# Wohn- und Geschäftshaus

Erdgeschoss

Marktgasse 12/14, 5620 Brengarten

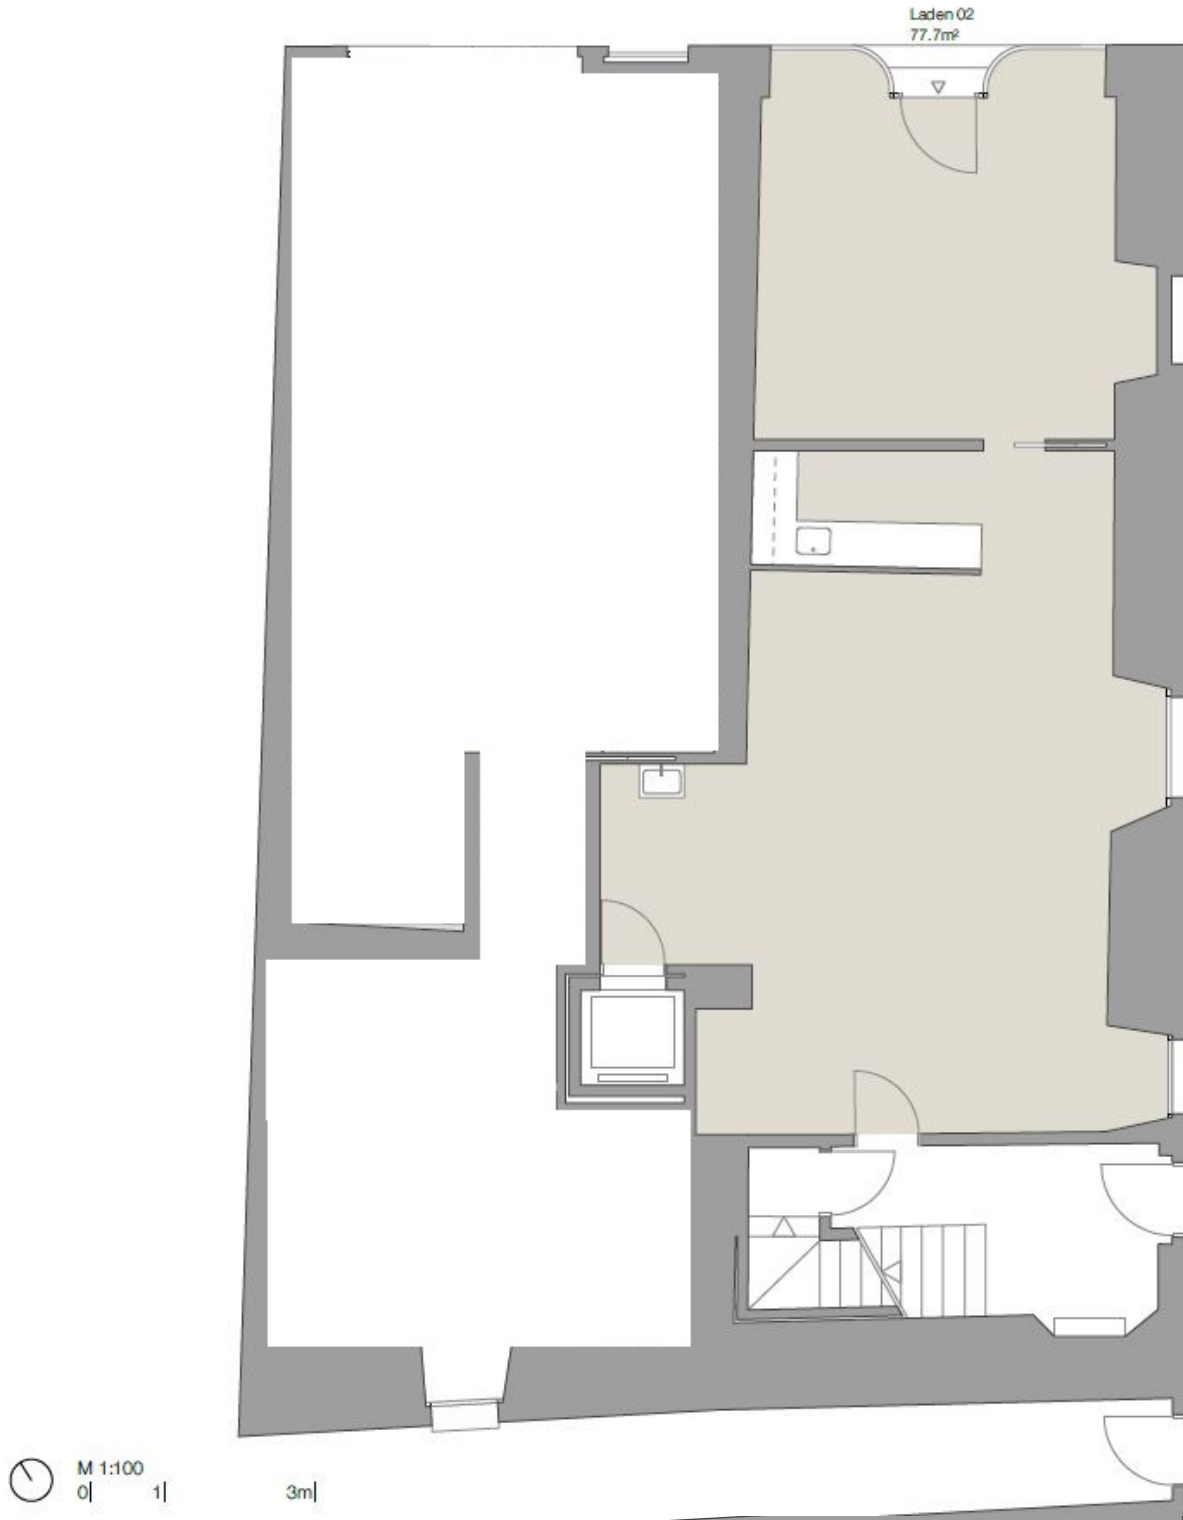

# Wohn- und Geschäftshaus

1. Obergeschoss

Marktgasse 12/14, 5620 Bremgarten



Pläne, Zeichnungen und Flächenangaben basieren auf den zum Zeitpunkt der Erstellung verfügbaren Informationen und werden ohne Gewähr bereitgestellt. Änderungen und Irrtümer bleiben vorbehalten.