UG

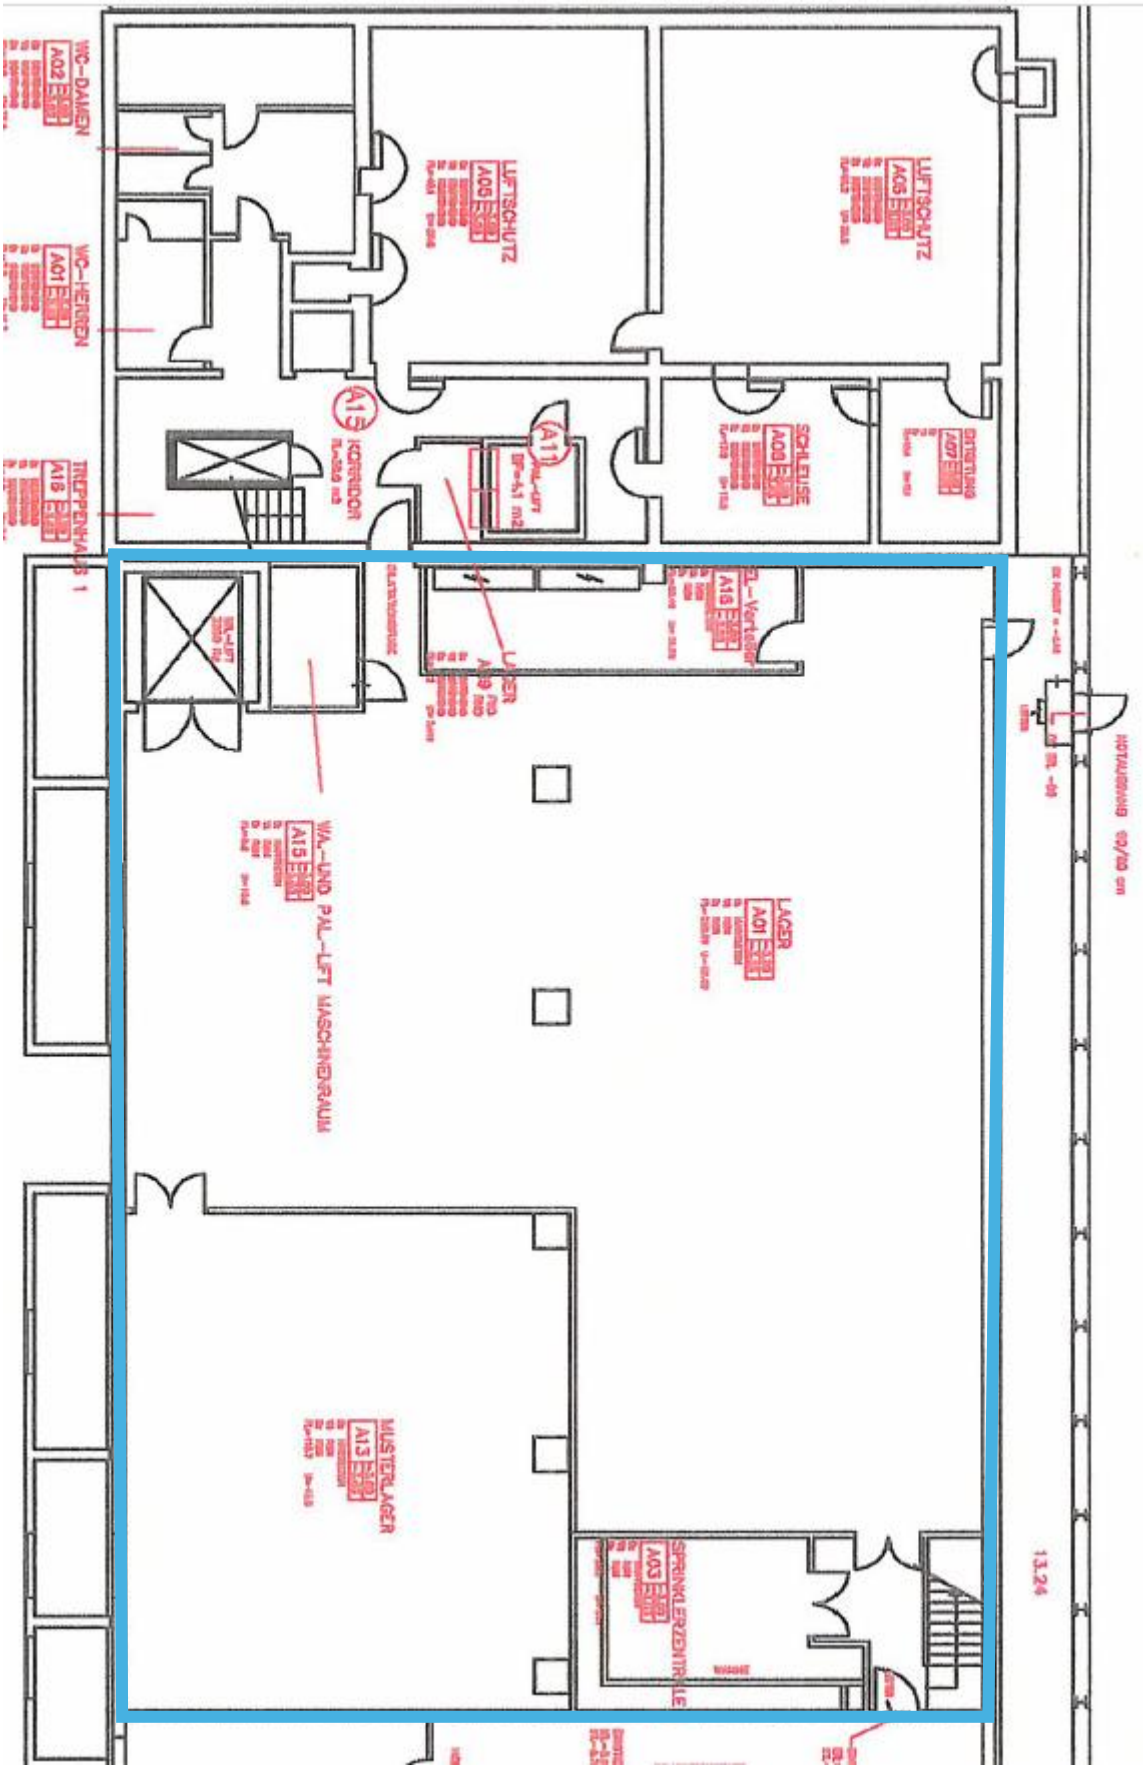
WC-DAMEN
A02
WC-HERREN
A01
TREPPENHAUS 1
A18
LUFTSCHUTZ
A06
LUFTSCHUTZ
A05
A15
KORRIDOR
A11
SCHLEUSE
A08
DIVERSIANO
A07
EL-Verteiler
A16
LAGER
A09
WA-LIND PAL-LIFT MASCHINENRAUM
A15
LAGER
A01
MUSTERLAGER
A13
SPRINKLERZENTRALE
A03
13.24