


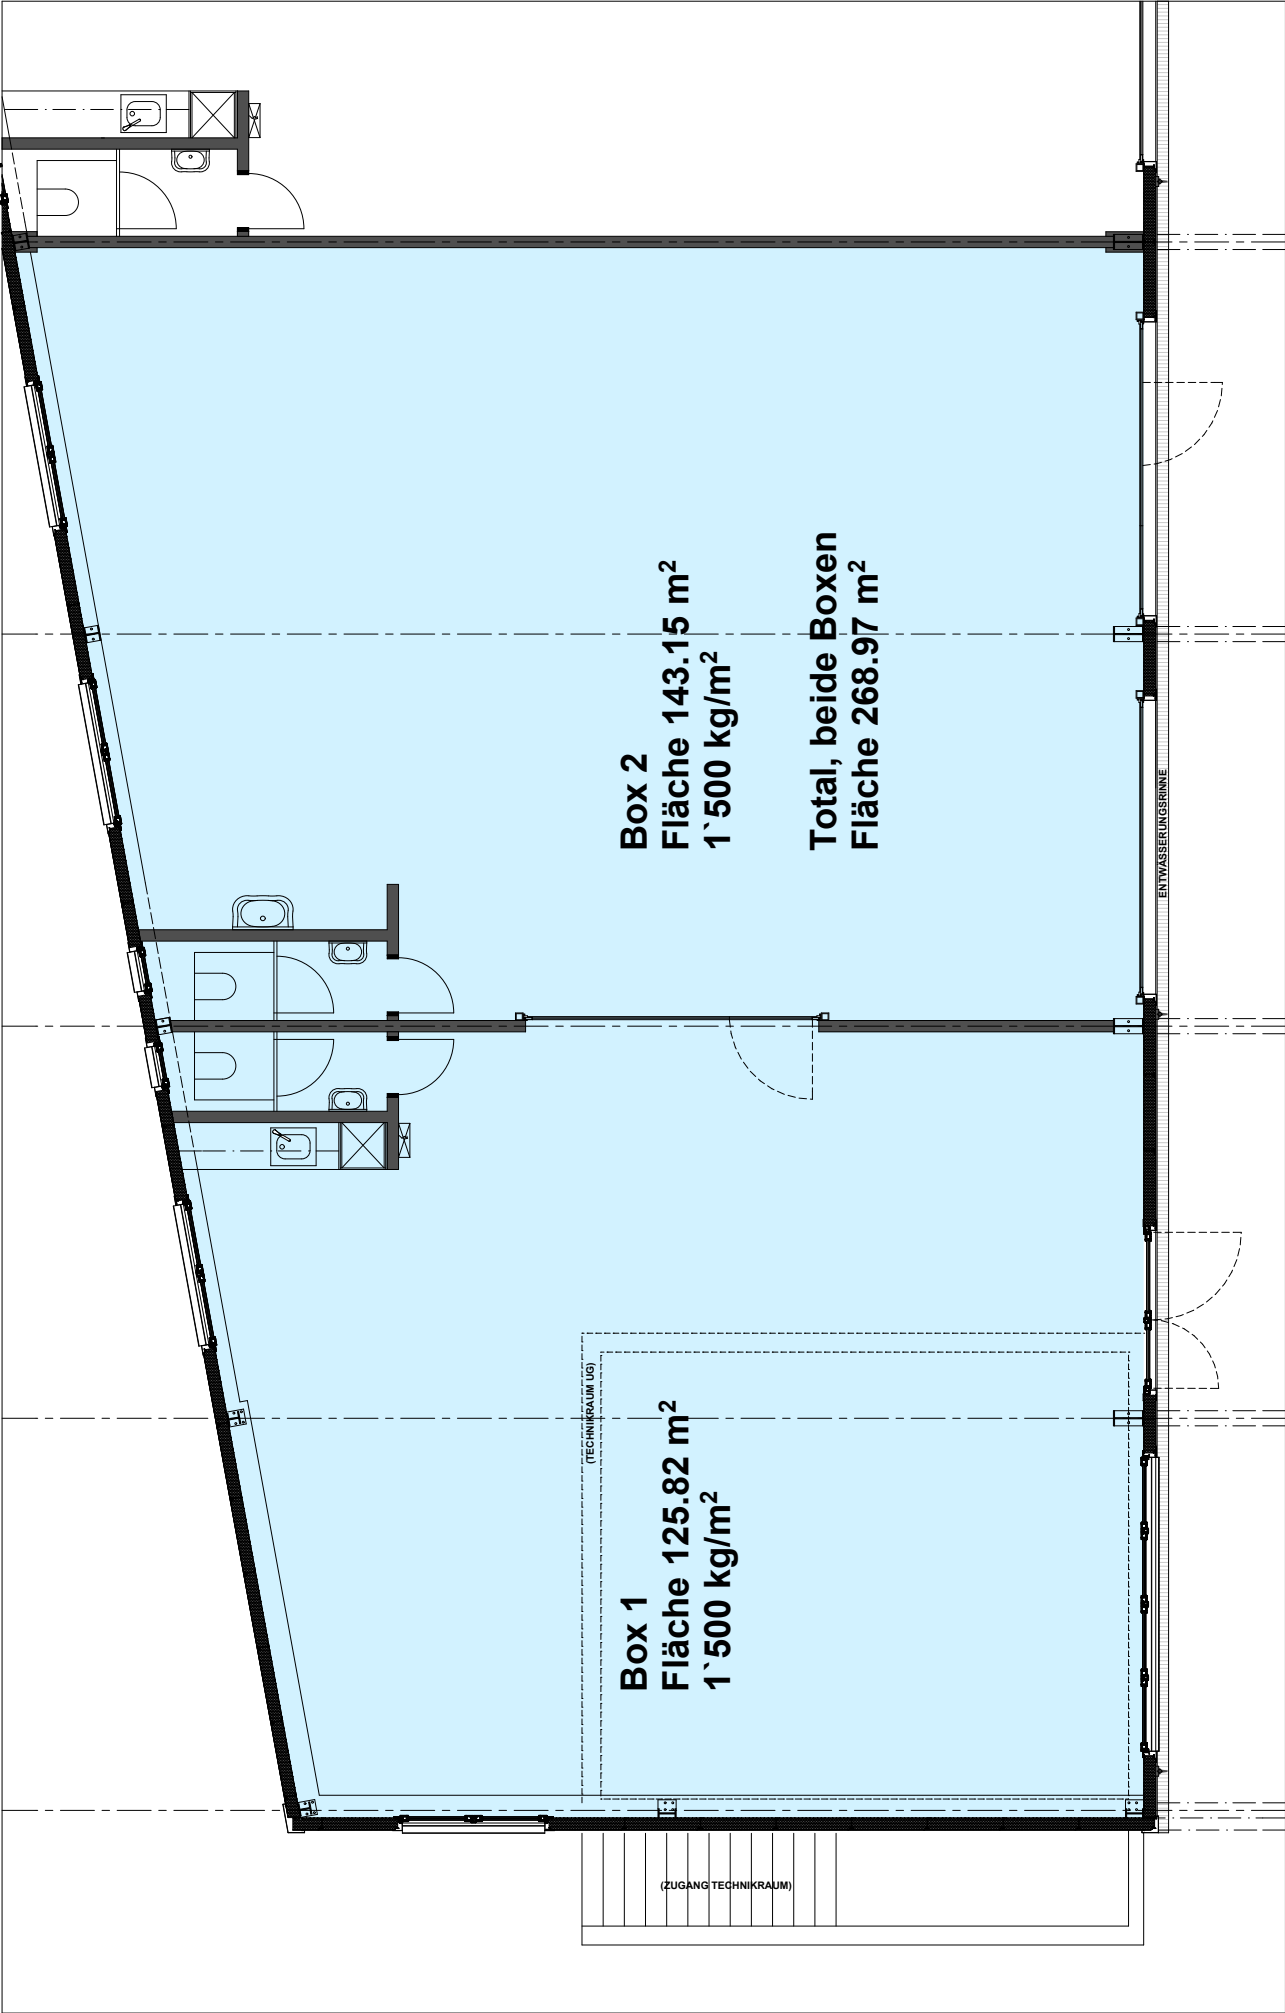

WELTI AG

IMMOBILIEN

HALLE 166B

MST. 1:100

Objekt:

Lagerhalle/ Magazin Industriestrasse 166b 8957 Spreitenbach

VERMIETUNGSPLAN BOX 1 & 2

Plan. Nr. 40'071-61
Format A4
Datum 16.11.2015
gezeichnet A. Werner