


# Wohnhaus Gartenstrasse 21, 8704 Herrliberg

## Grundriss Obergeschoss 1:100

1. Juli 2011 EH

### 6-Zimmerwohnung OG + DG

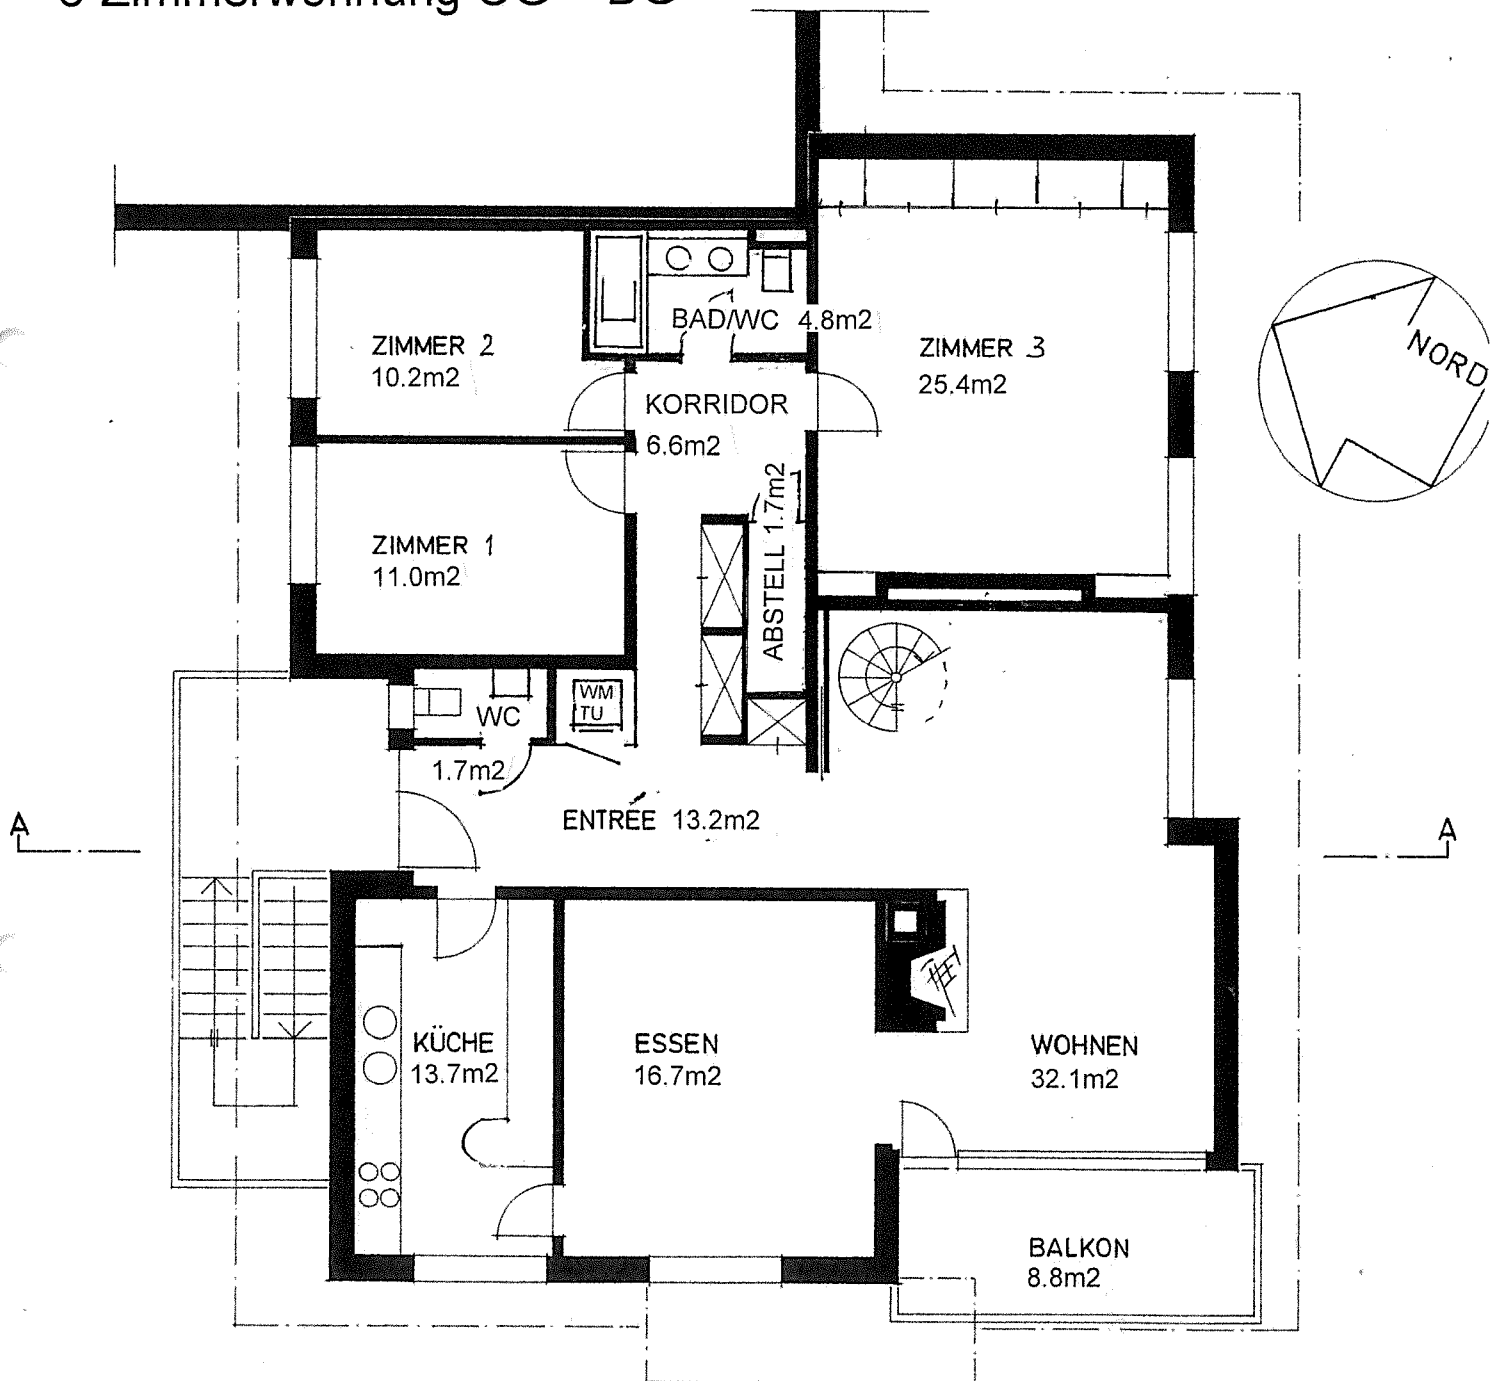


OBERGESCHOSS

# Wohnhaus Gartenstrasse 21, 8704 Herrliberg

## Grundriss Dachgeschoss 1:100

1. Juli 2011 EH

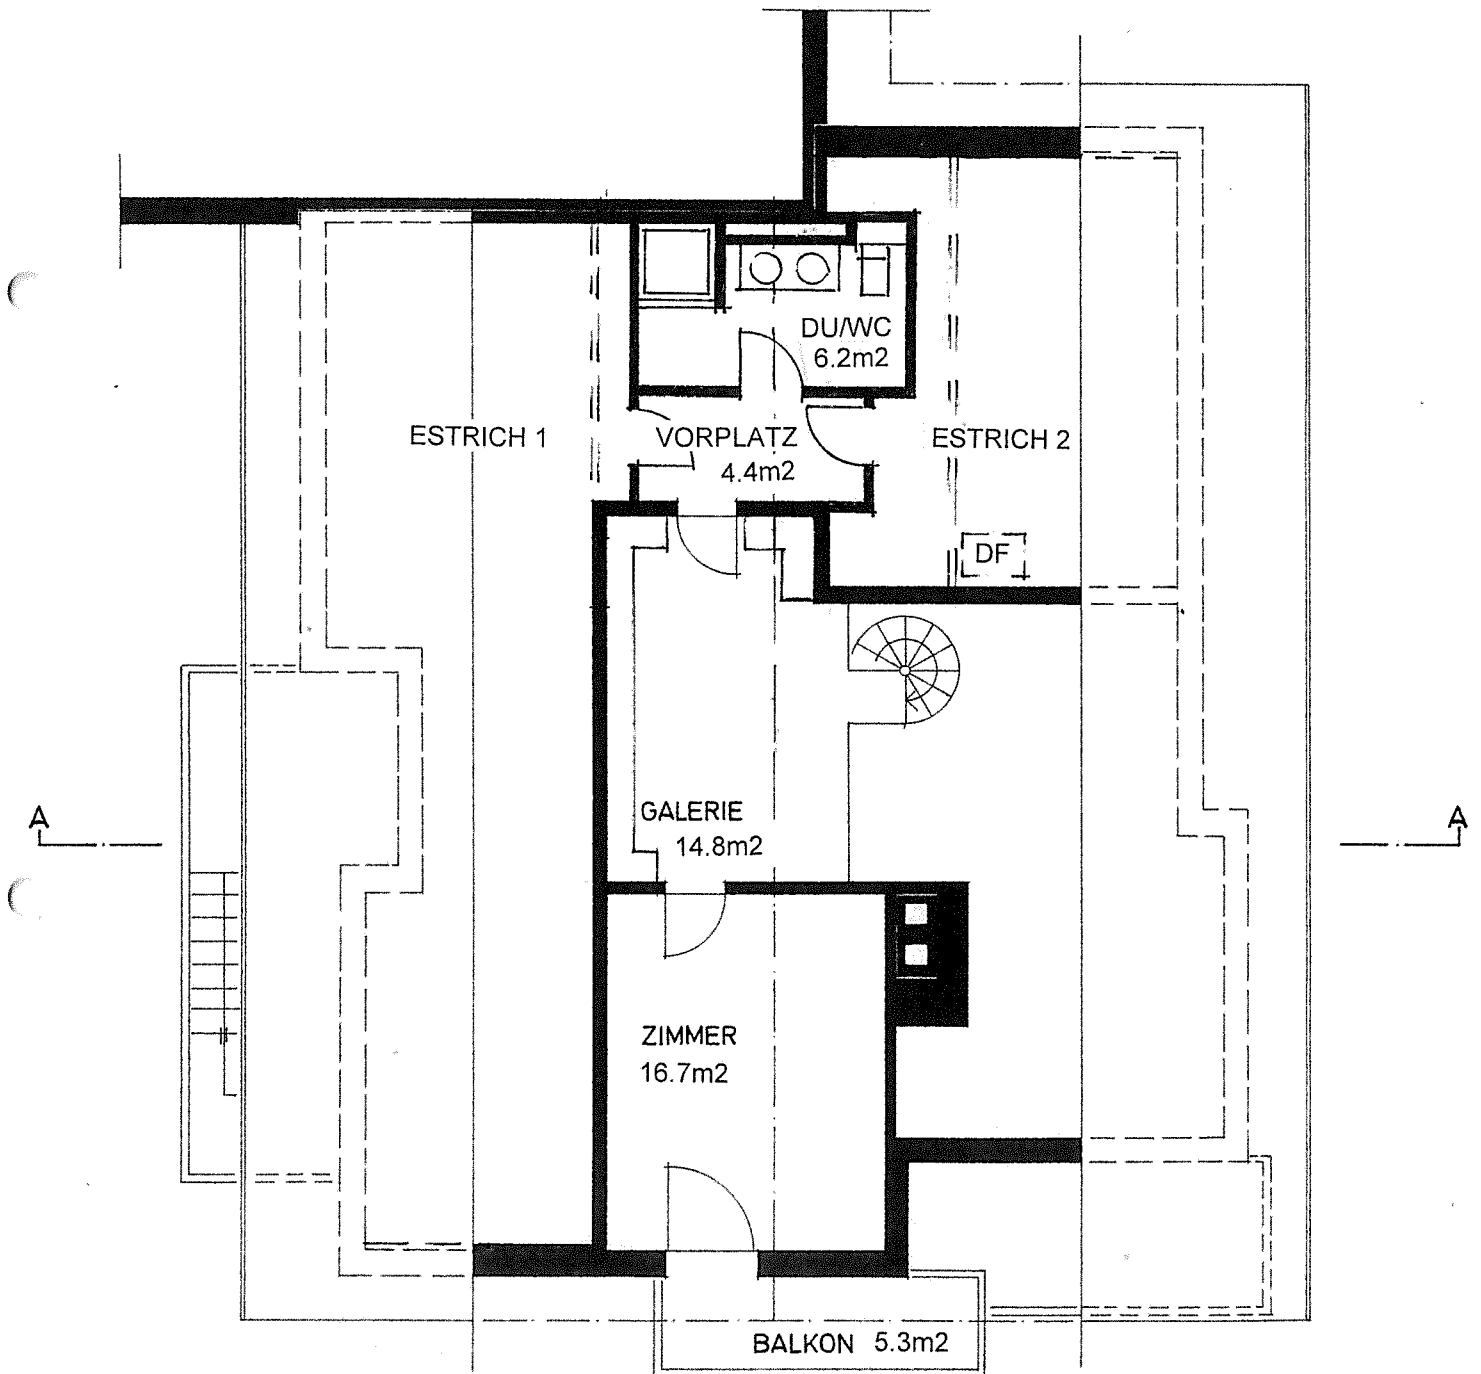

DACHGESCHOSS