


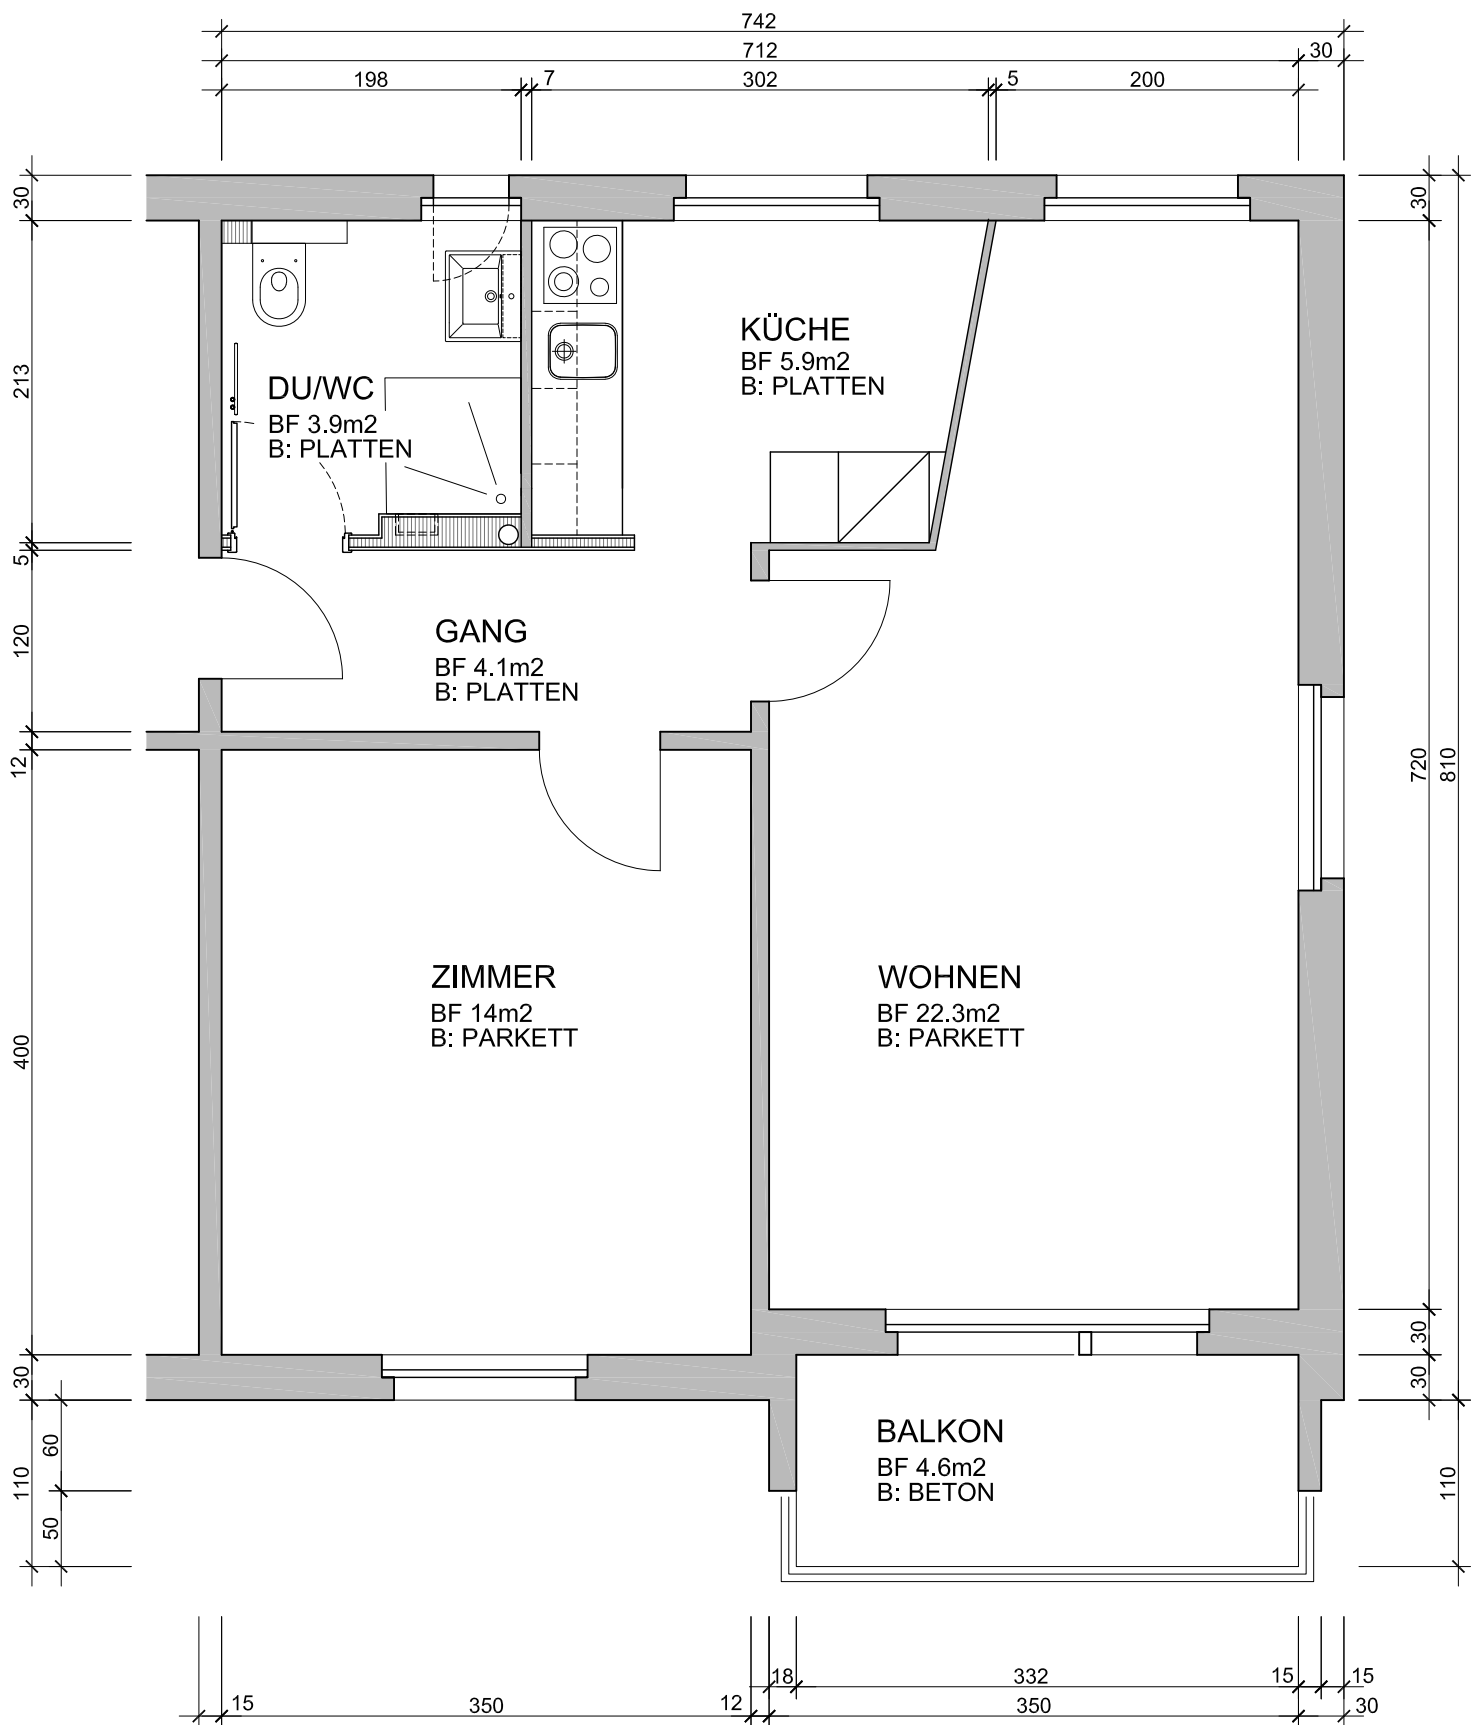

# GRUNDRISS 1:50 2.5- ZI-WOHNUNG

1 METER