


Stockerstrasse

21.10.2025

WETHLI Architekten ETH SIA FSAI

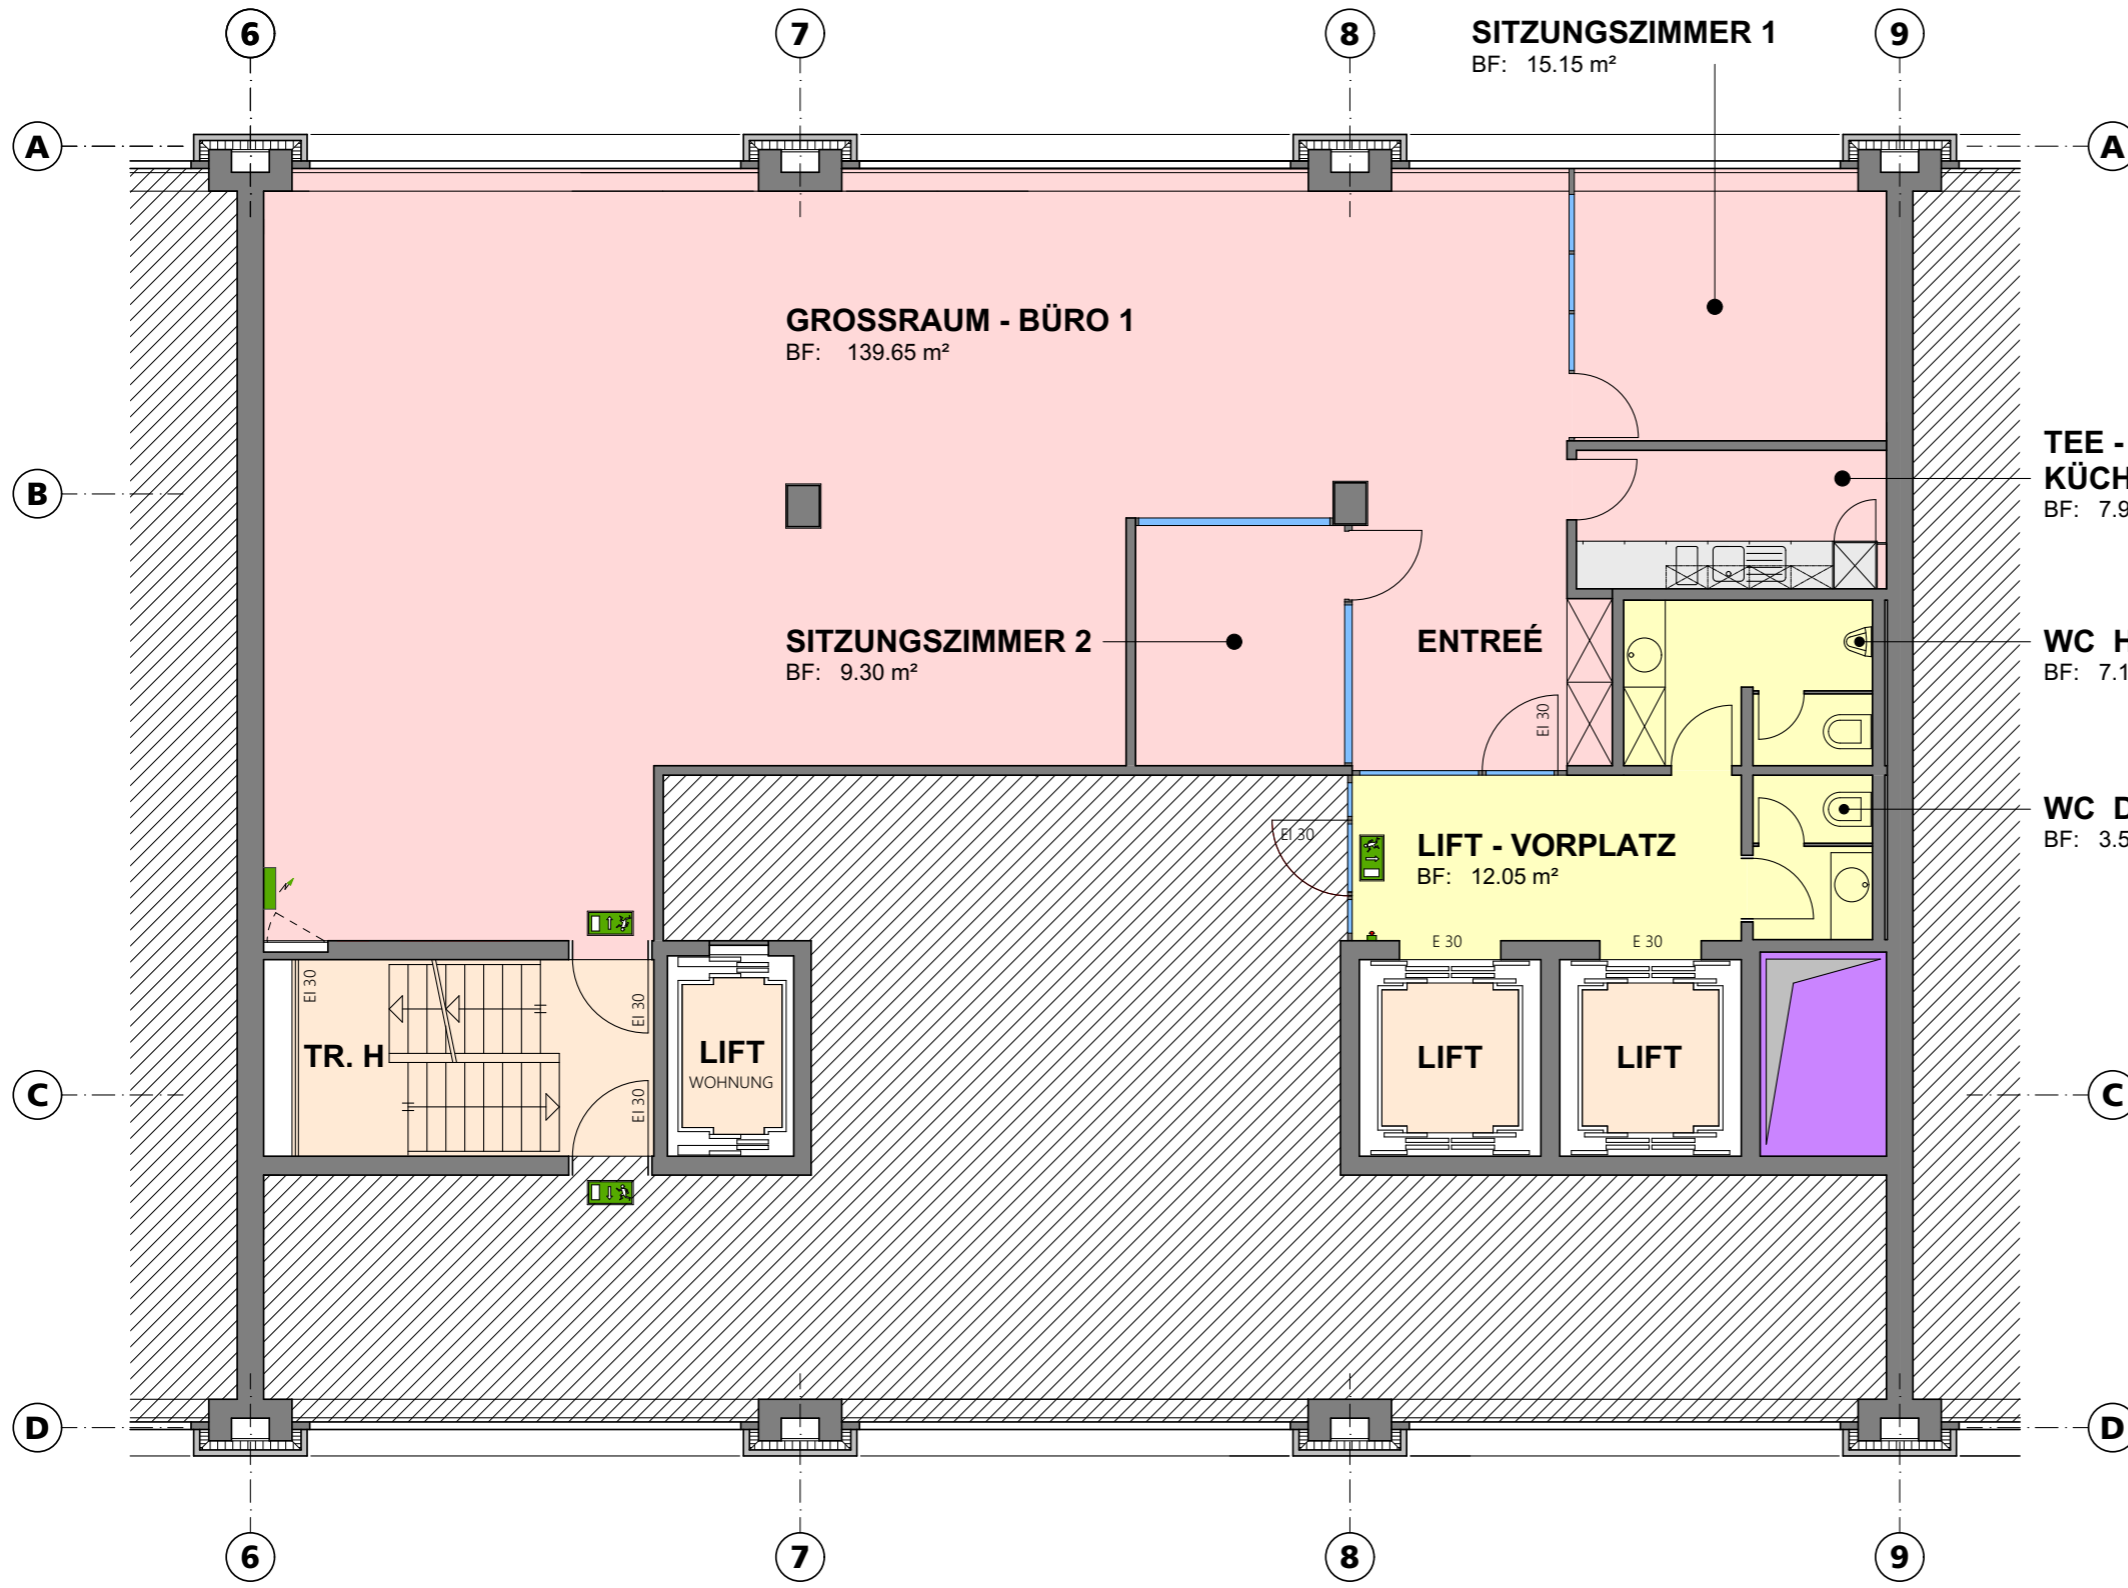


Legende:

- Öffentlich zugänglich
- Allgemein - Fläche 22.65 m²
- Haustechnik
- Fremdvermietung
- Potenzielle Mietfläche 172.00 m²

Objekt

Stockerhof
Stockerstrasse 23
8002 Zürich

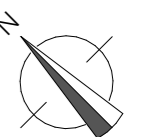

Vermietungsplan

Grundriss 2. Obergeschoss

1:100



Verglaster Innenhof