


Legende:

- Öffentlich zugänglich
- Haustechnik
- Fremdvermietung
- Netto - Mietfläche

312.25 m²

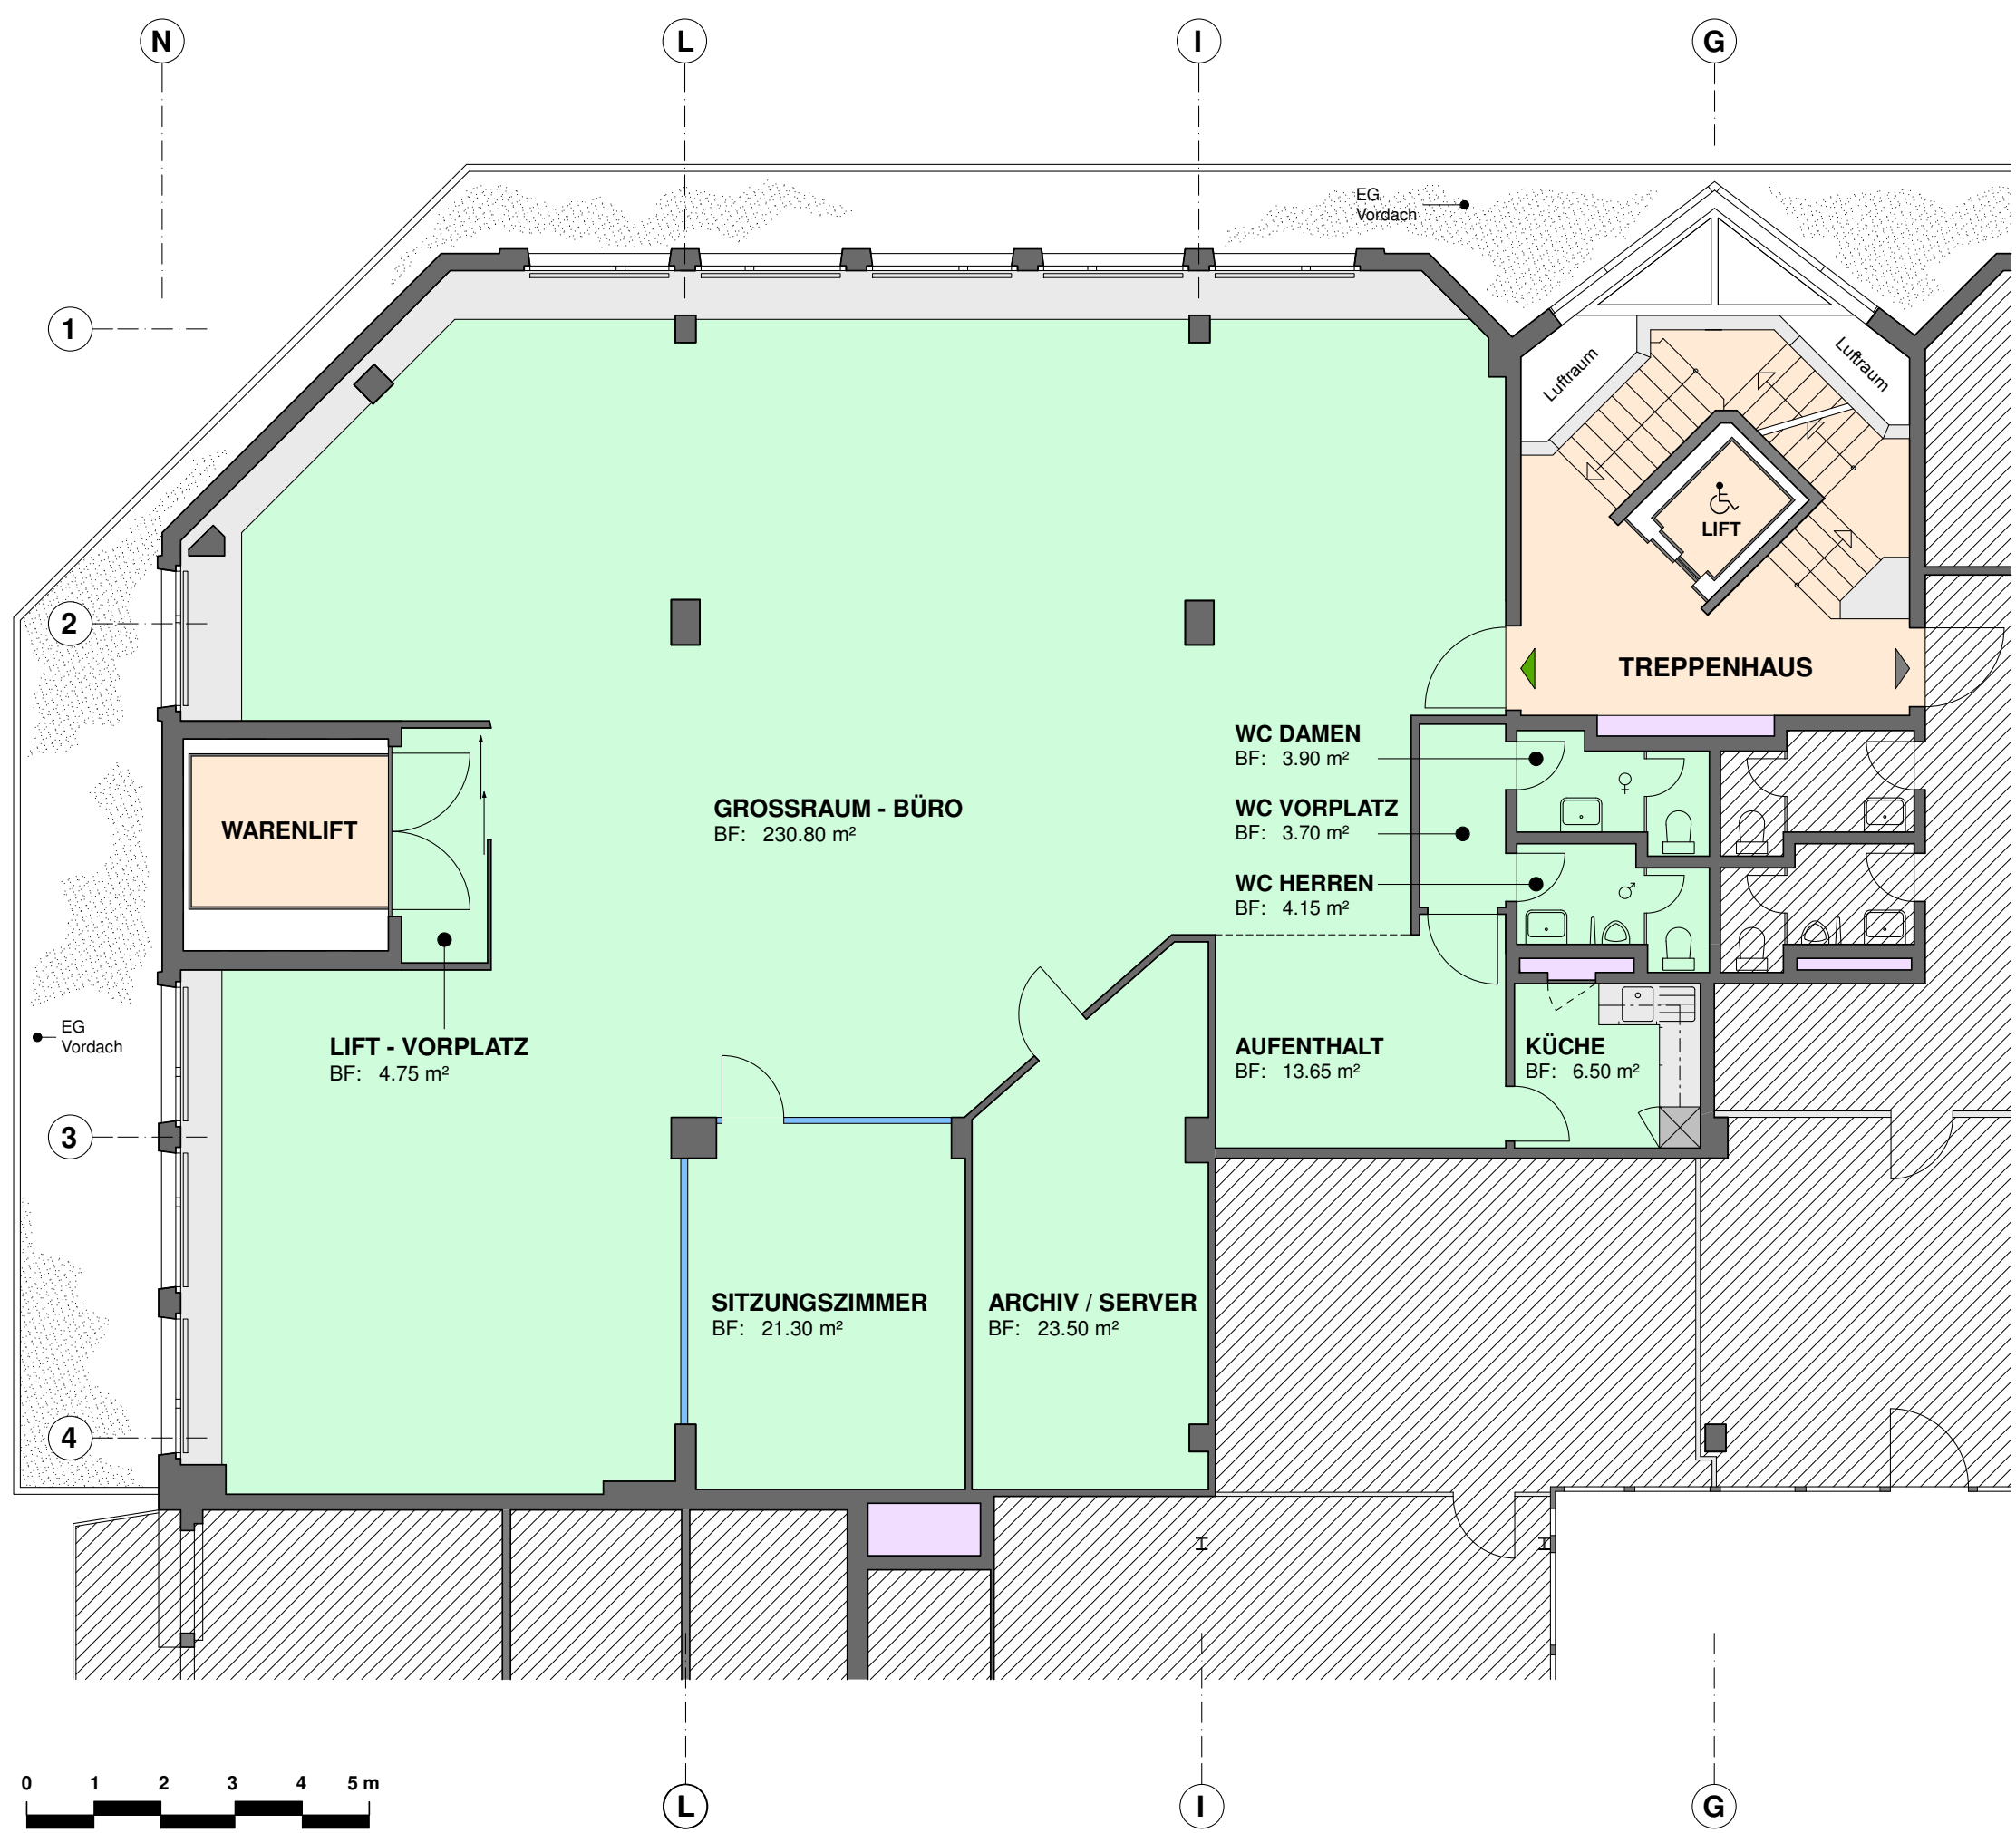

Objekt
Kapp Haus
Steinackerstrass 35
8902 Urdorf


Vermietungsplan **1.OG**
Grundriss 1. Obergeschoss 1:100

Legende:


- Öffentlich zugänglich
- Haustechnik
- Fremdvermietung
- Netto - Mietfläche

312.25 m²

BÜRO 1. Obergeschoss links
Möblierung für 17 Arbeitsplätze

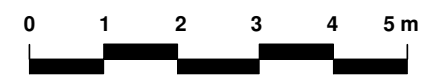

Objekt
Kapp Haus
Steinackerstrass 35
8902 Urdorf

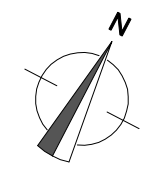

Möblierungsplan 1.OG
Grundriss 1. Obergeschoss 1:100