



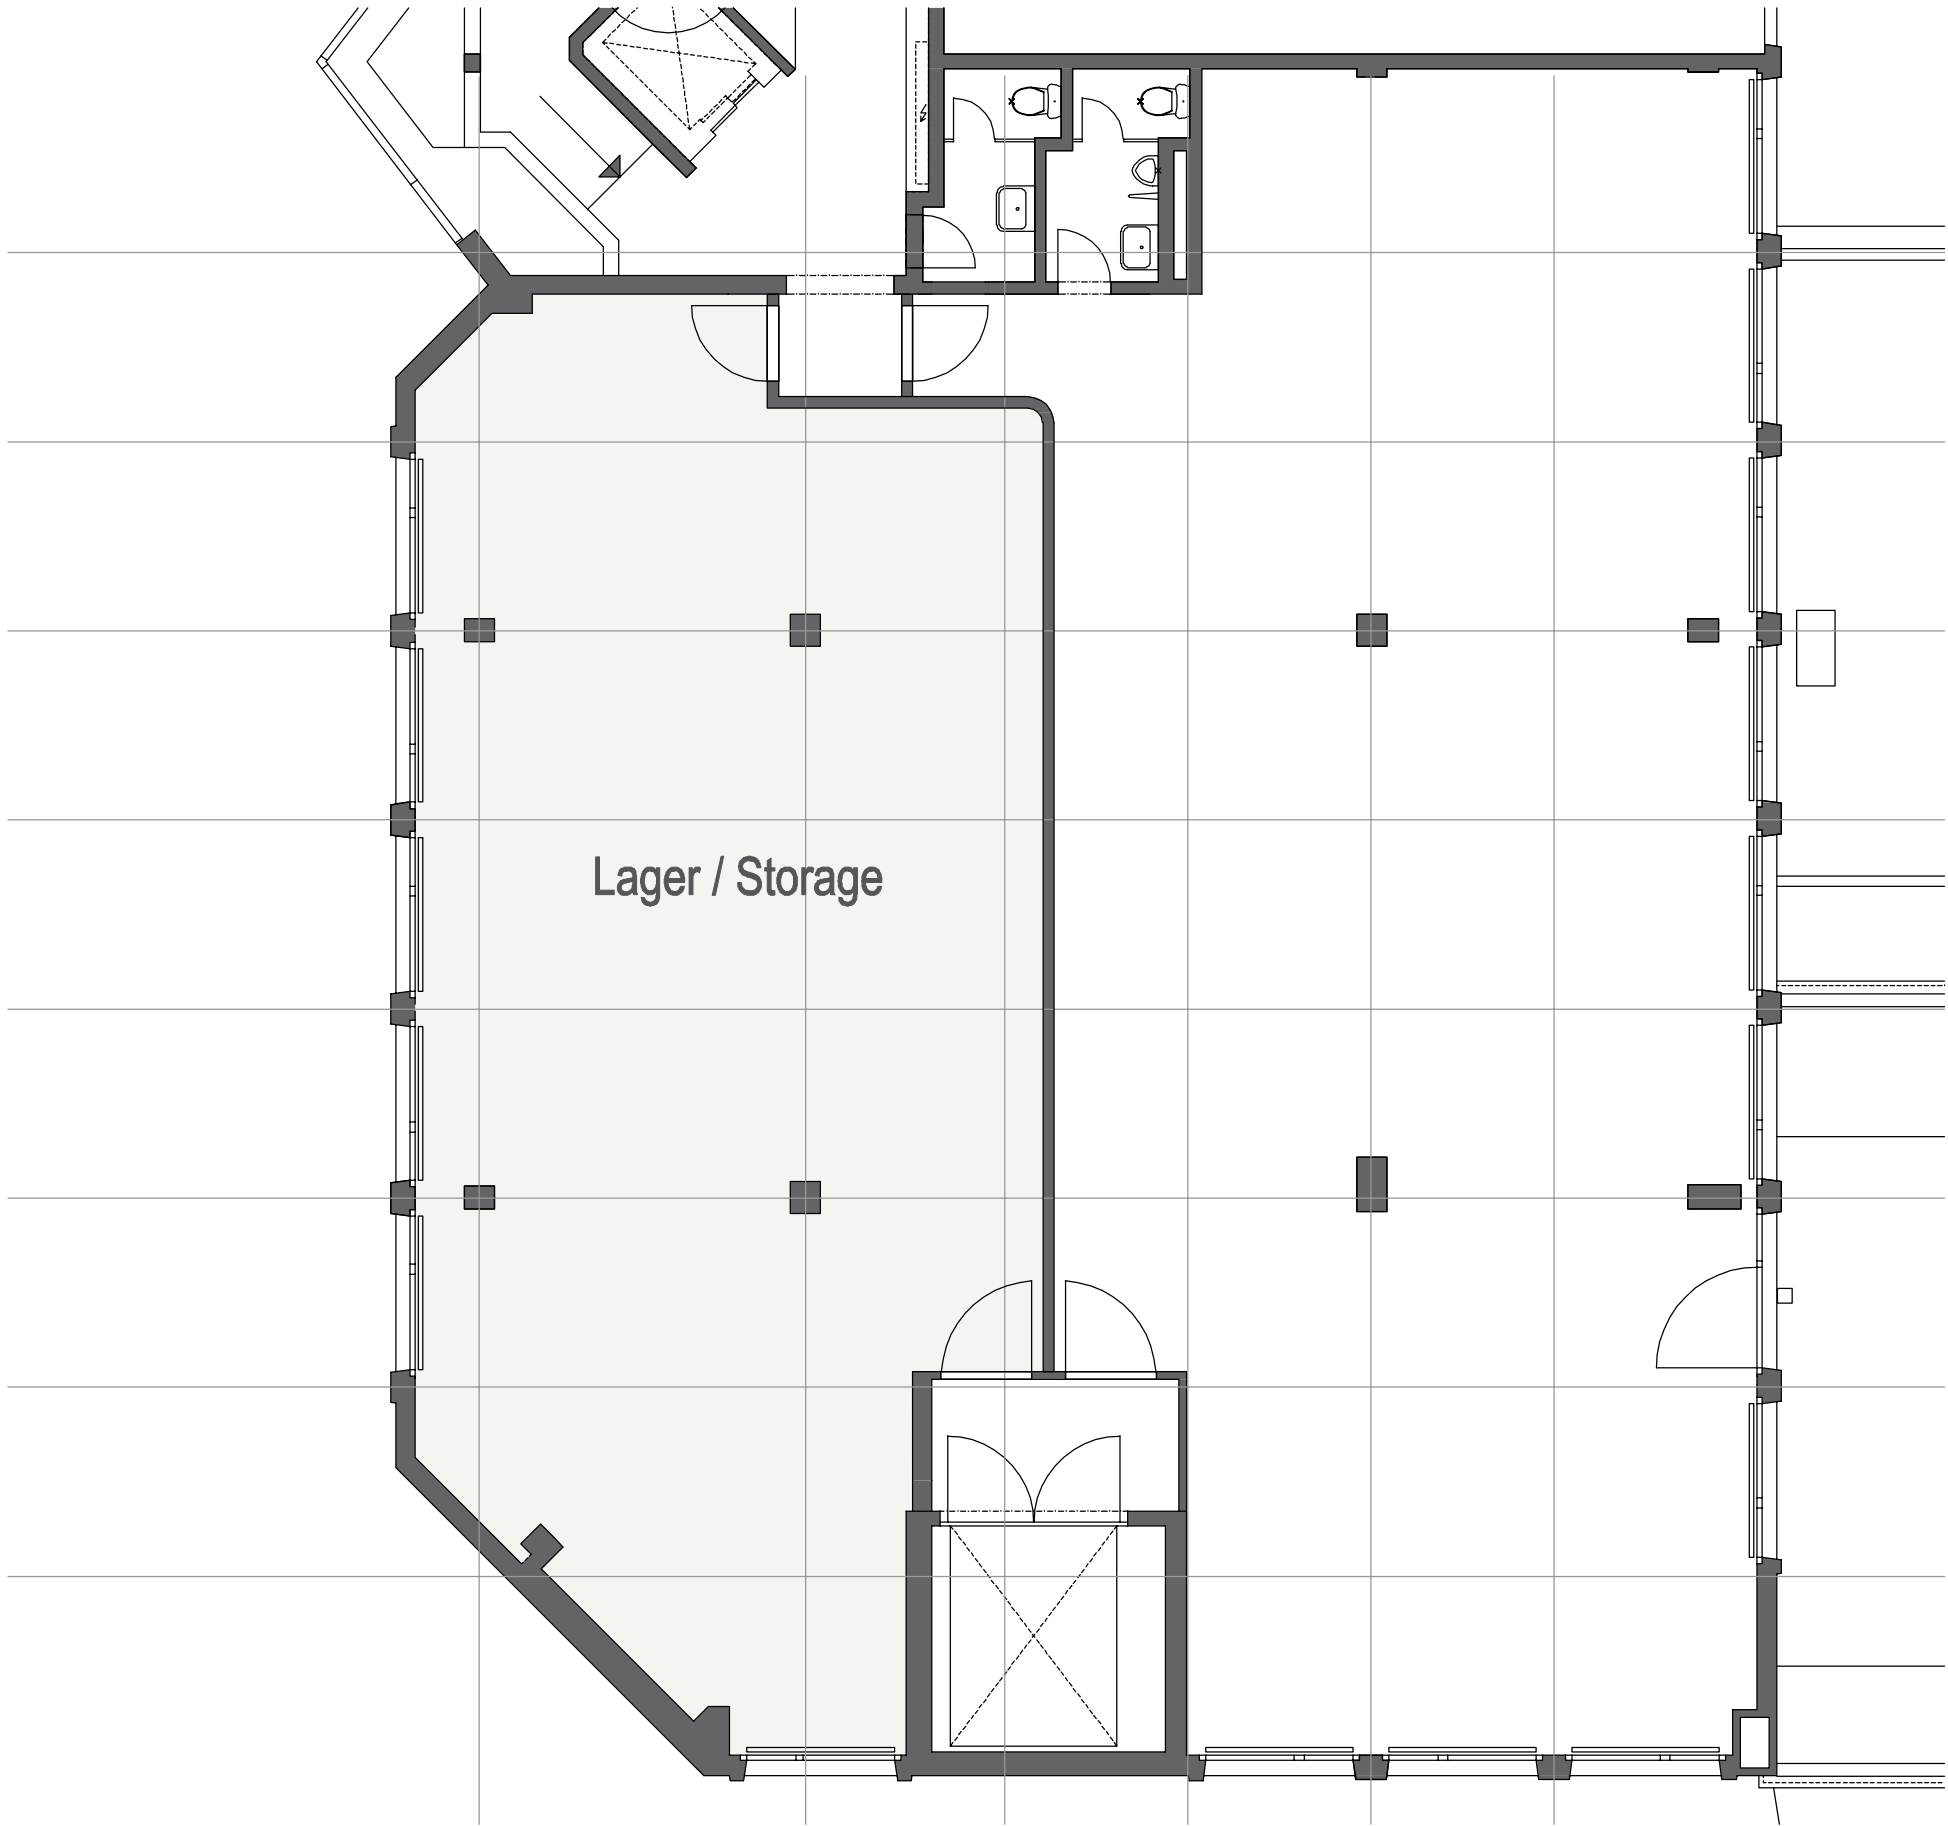

GrebImmo GmbH

Steinackerstrasse | Urdorf

4. OG

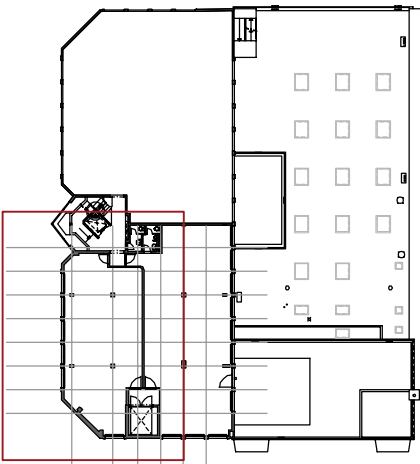

Projektfläche: ~136.25 m²

Objektdaten	Steinackerstrasse 35 8902 Urdorf
Kunde	Luzernerstrasse 20 8903 Birmensdorf
RH. roh abgh.	2.79 m
Projekt. Zeich.-Nr.	P220078 20
Massstab	1:100
Erstellungsdatum	10.08.21 me
Änderungsdatum	