


Greblimmo GmbH

Steinackerstrasse | Urdorf

2. OG | Flächenplan

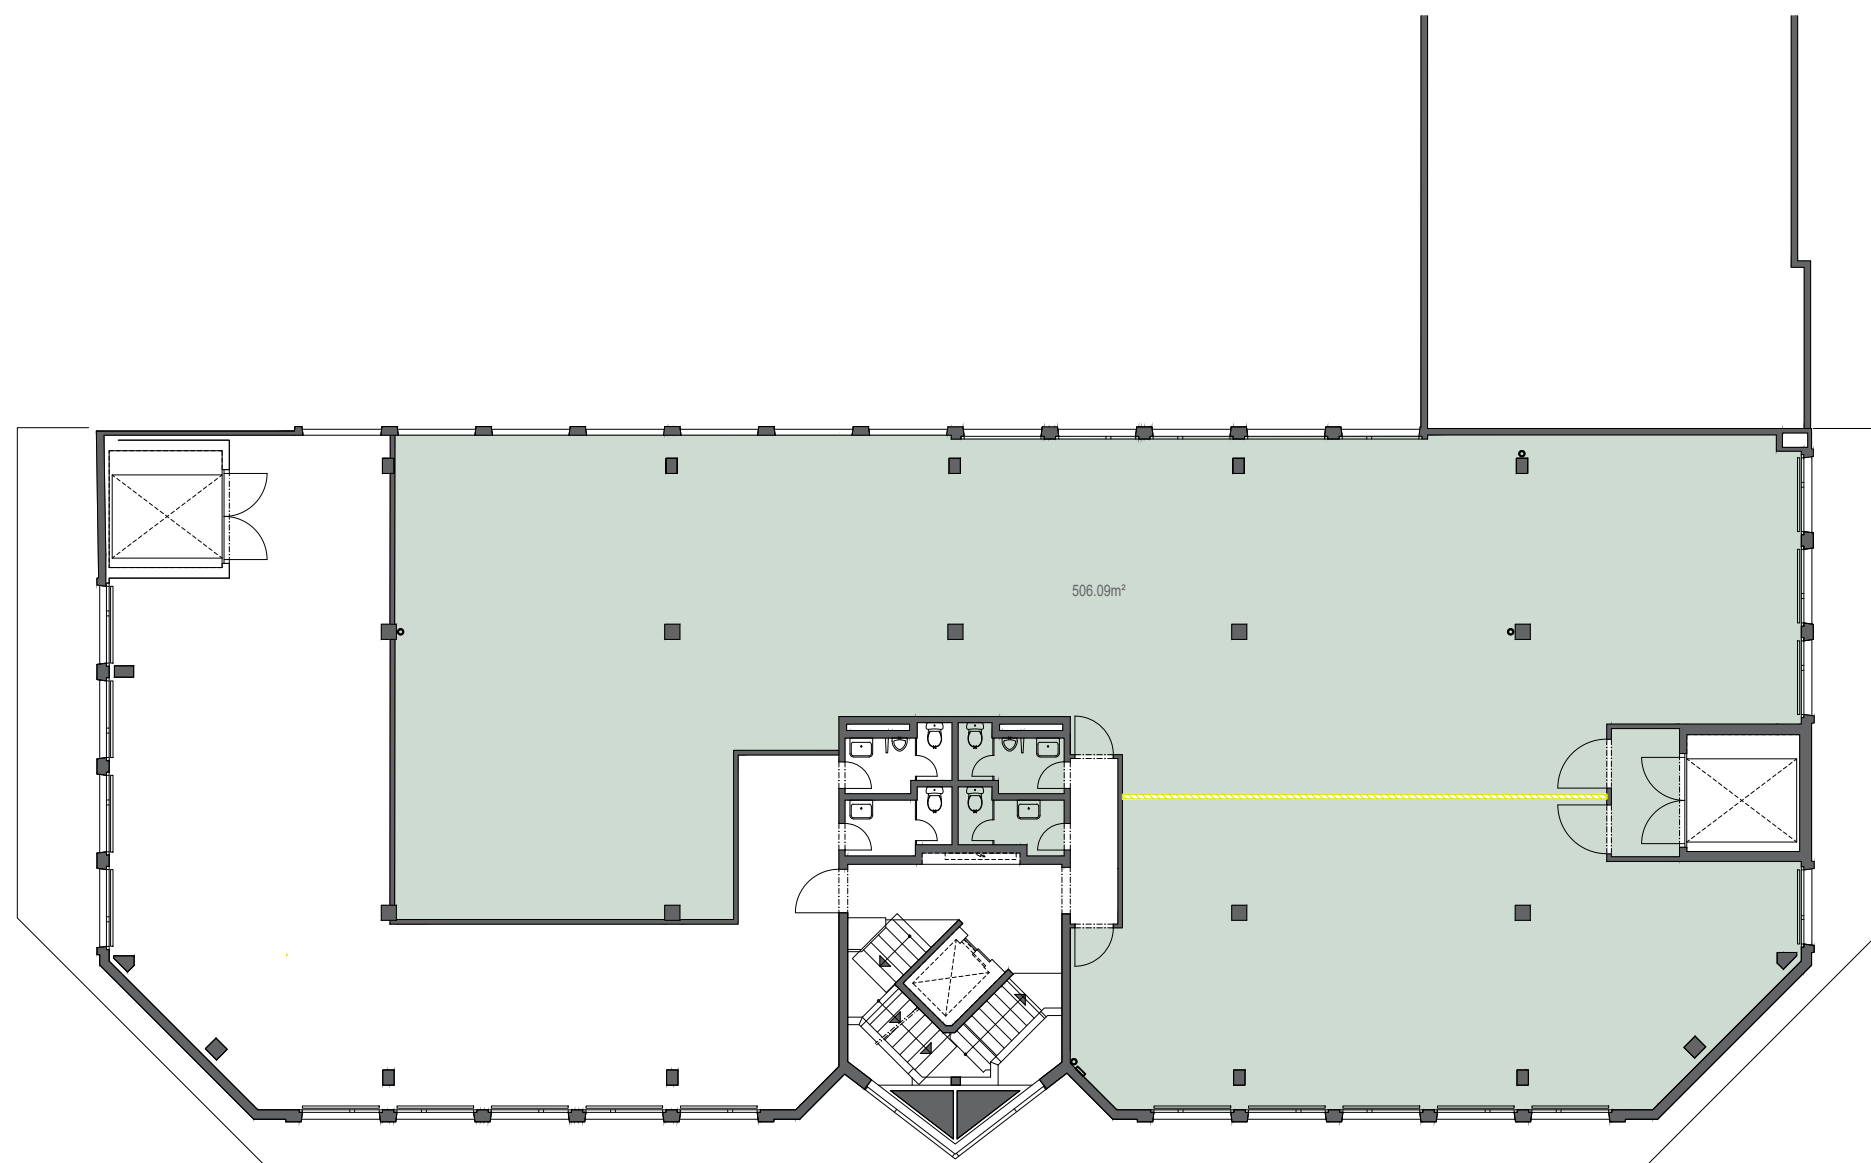


Mietfläche: 506.09 m²

Objektdaten	Steinackerstrasse 35 8902 Urdorf
Kunde	Luzernerstrasse 20 8903 Birmensdorf
RH. roh abgh.	-
Projekt. Zeich.-Nr.	P220078 20
Massstab	1:100
Erstellungsdatum	23.02.24 PF
Änderungsdatum	27.02.24

Greblimmo GmbH

Steinackerstrasse | Urdorf

2. OG | Flächenplan

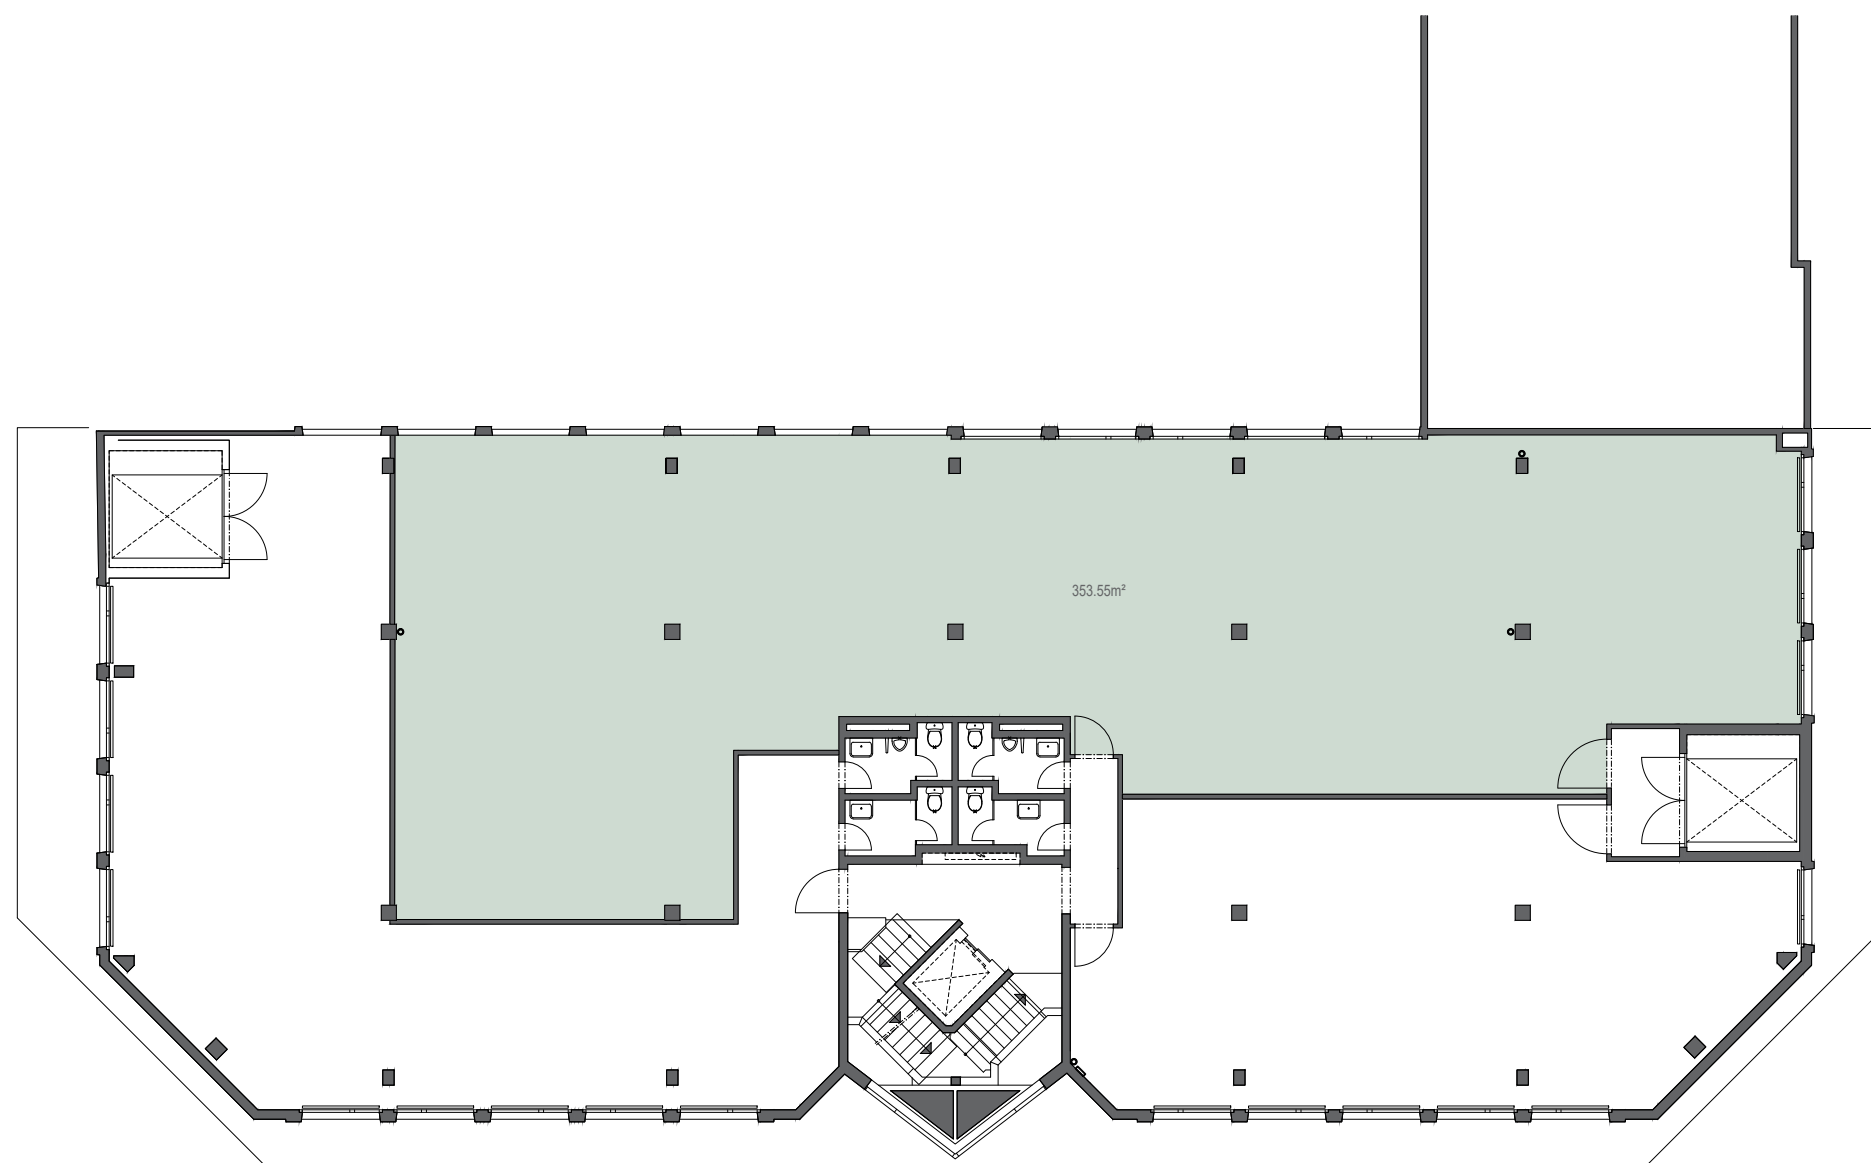


Mietfläche: 353.55 m²

Objektdaten	Steinackerstrasse 35 8902 Urdorf
Kunde	Luzernerstrasse 20 8903 Birmensdorf
RH. roh abgh.	-
Projekt. Zeich.-Nr.	P220078 20
Massstab	1:100
Erstellungsdatum	23.02.24 PF
Änderungsdatum	27.02.24

Greblimmo GmbH

Steinackerstrasse | Urdorf

2. OG | Flächenplan

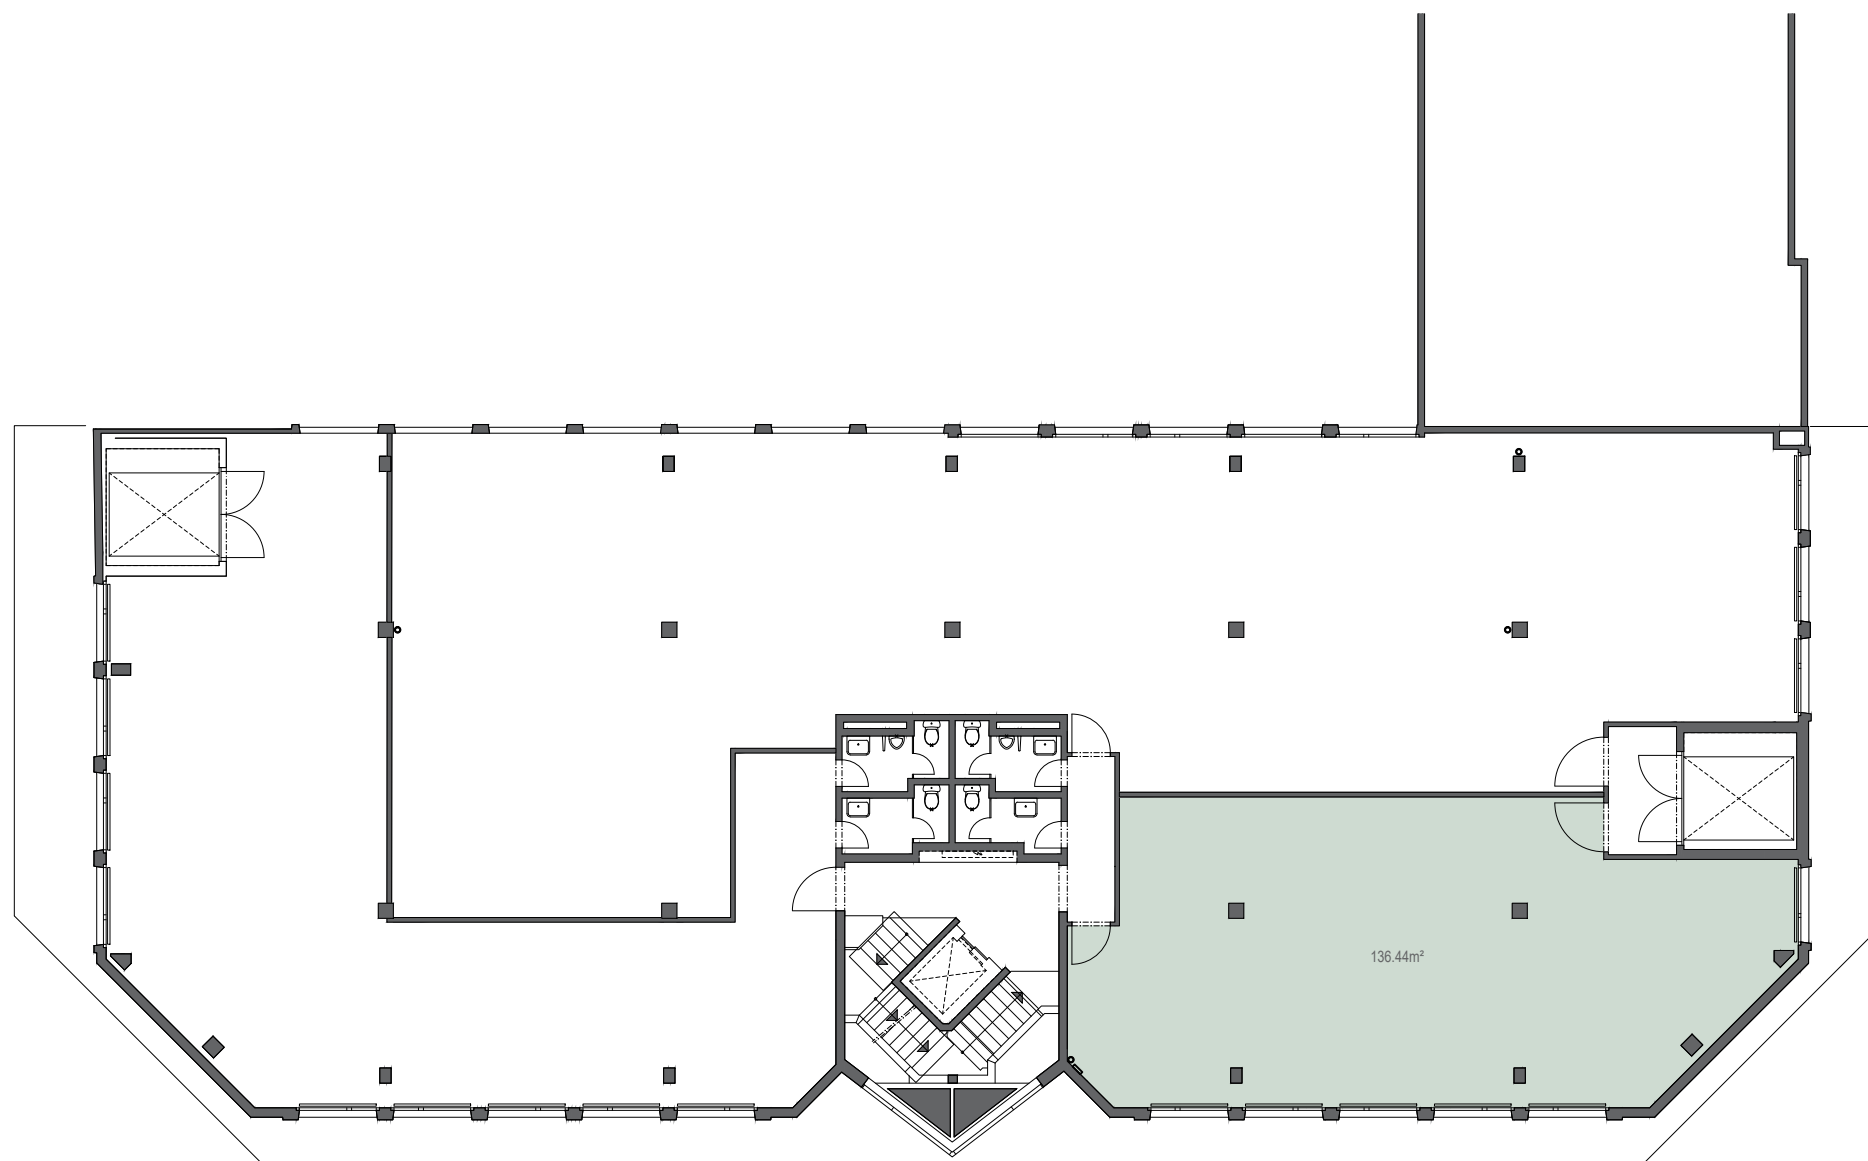

Mietfläche: 136.44 m²

Objektdaten	Steinackerstrasse 35 8902 Urdorf
Kunde	Luzernerstrasse 20 8903 Birmensdorf
RH. roh abgh.	-
Projekt. Zeich.-Nr.	P220078 20
Massstab	1:100
Erstellungsdatum	23.02.24 PF
Änderungsdatum	27.02.24