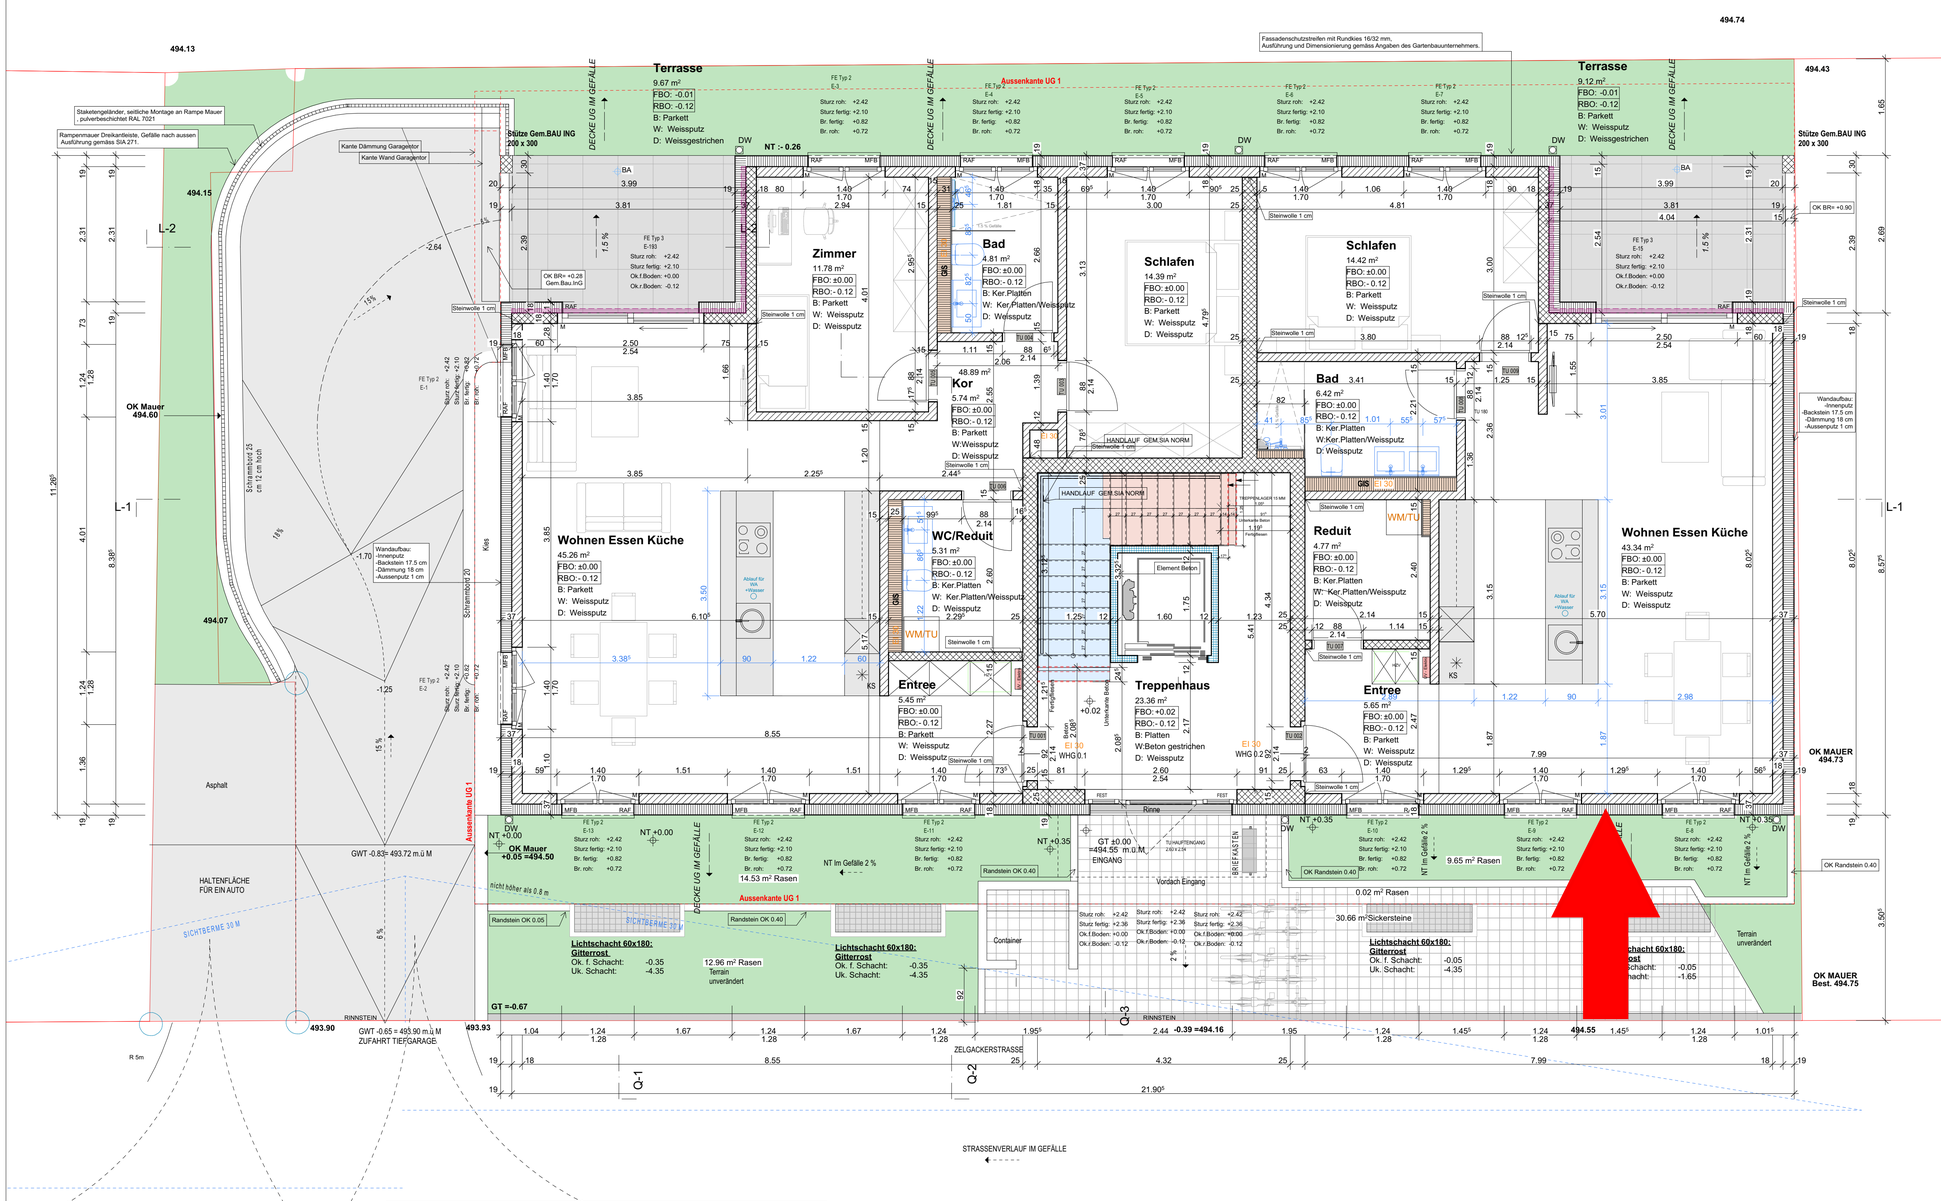

Terrasse
9.67 m²
FBO: -0.01
RBO: -0.12
B: Parkett
W: Weisspulz
D: Weissgestrichen
Terrasse
9.12 m²
FBO: -0.01
RBO: -0.12
B: Parkett
W: Weisspulz
D: Weissgestrichen
Zimmer
11.78 m²
FBO: ±0.00
RBO: -0.12
B: Parkett
W: Weisspulz
D: Weisspulz
Bad
4.81 m²
FBO: ±0.00
RBO: -0.12
B: Ker.Platten
W: Ker.Platten/Weisspulz
D: Weisspulz
Schlafen
14.39 m²
FBO: ±0.00
RBO: -0.12
B: Parkett
W: Weisspulz
D: Weisspulz
Schlafen
14.42 m²
FBO: ±0.00
RBO: -0.12
B: Parkett
W: Weisspulz
D: Weisspulz
Kor
5.74 m²
FBO: ±0.00
RBO: -0.12
B: Parkett
W:Weisspulz
D: Weisspulz
Bad
6.42 m²
FBO: ±0.00
RBO: -0.12
B: Ker.Platten
W:Ker.Platten/Weisspulz
D: Weisspulz
Wohnen Essen Küche
45.26 m²
FBO: ±0.00
RBO: -0.12
B: Parkett
W: Weisspulz
D: Weisspulz
WC/Reduit
5.31 m²
FBO: ±0.00
RBO: -0.12
B: Ker.Platten
W: Ker.Platten/Weisspulz
D: Weisspulz
Reduit
4.77 m²
FBO: ±0.00
RBO: -0.12
B: Ker.Platten
W: Ker.Platten/Weisspulz
D: Weisspulz
Wohnen Essen Küche
43.34 m²
FBO: ±0.00
RBO: -0.12
B: Parkett
W: Weisspulz
D: Weisspulz
Entree
5.45 m²
FBO: ±0.00
RBO: -0.12
B: Parkett
W: Weisspulz
D: Weisspulz
Treppenhaus
23.36 m²
FBO: +0.02
RBO: -0.12
B: Platten
W:Beton gestrichen
D: Weisspulz
Entree
5.65 m²
FBO: ±0.00
RBO: -0.12
B: Parkett
W: Weisspulz
D: Weisspulz
Lichtschacht 60x180:
Gitterrost
Ok. f. Schacht: -0.35
Uk. Schacht: -4.35
Lichtschacht 60x180:
Gitterrost
Ok. f. Schacht: -0.35
Uk. Schacht: -4.35
Lichtschacht 60x180:
Gitterrost
Ok. f. Schacht: -0.05
Uk. Schacht: -4.35
Lichtschacht 60x180:
Gitterrost
Schacht: -0.05
Schacht: -1.65
12.96 m² Rasen
14.53 m² Rasen
9.65 m² Rasen
0.02 m² Rasen
30.66 m² Sickersteine
Container
Terrain unverändert
Asphalt
HALTENFLÄCHE FÜR EIN AUTO
Aussenkante UG 1
Aussenkante UG 1
Stützmauer
Stützmauer
Schrammbord 25 cm 12 cm hoch
Schrammbord 20
Kies
Rinne
RINNSTEIN
RINNSTEIN
ZELGACKERSTRASSE
STRASSENVERLAUF IM GEFÄLLE
Staketengeländer, seitliche Montage an Rampe Mauer pulverbeschichtet RAL 7021
Rampenmauer Dreikantleiste, Gefälle nach aussen Ausführung gemäss SIA 271.
Kante Dämmung Garagentor
Kante Wand Garagentor
Fassadenschutzstreifen mit Rundkies 16/32 mm, Ausführung und Dimensionierung gemäss Angaben des Gartenbauunternehmers.
Wandaufbau: -Innenputz -Backstein 17.5 cm -Dämmung 18 cm -Aussenputz 1 cm
Wandaufbau: -Innenputz -Backstein 17.5 cm -Dämmung 18 cm -Aussenputz 1 cm
Absatz für WA +Wasser
Element Beton
HANDLAUF GEM.SIA NORM
TREPPENLAGER 15 MM
Unterlagsbelag
Fugenfüllung
Unterlagsbeton
Steinwolle 1 cm
Steinwolle 1 cm
Steinwolle 1 cm