




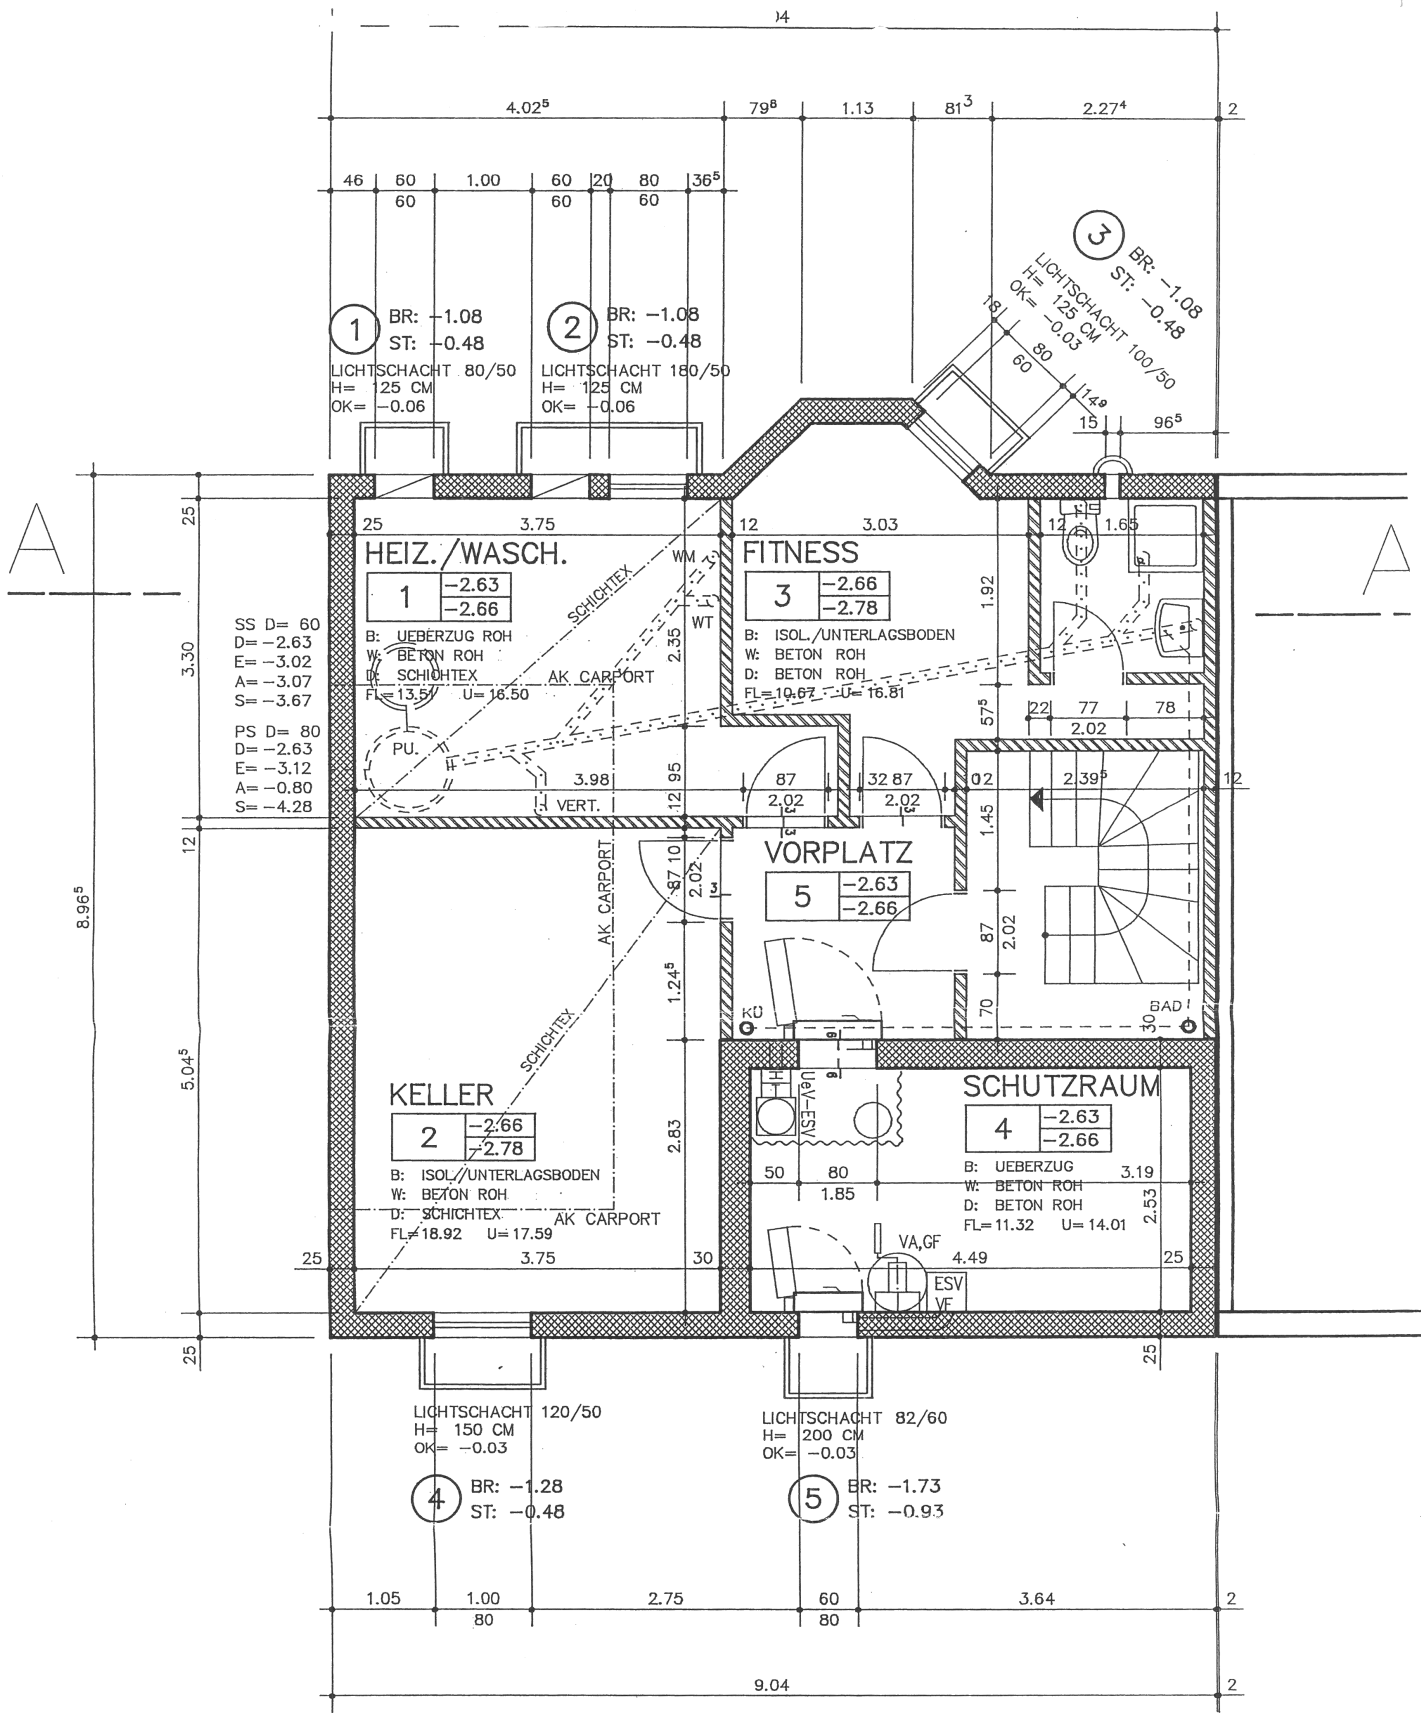

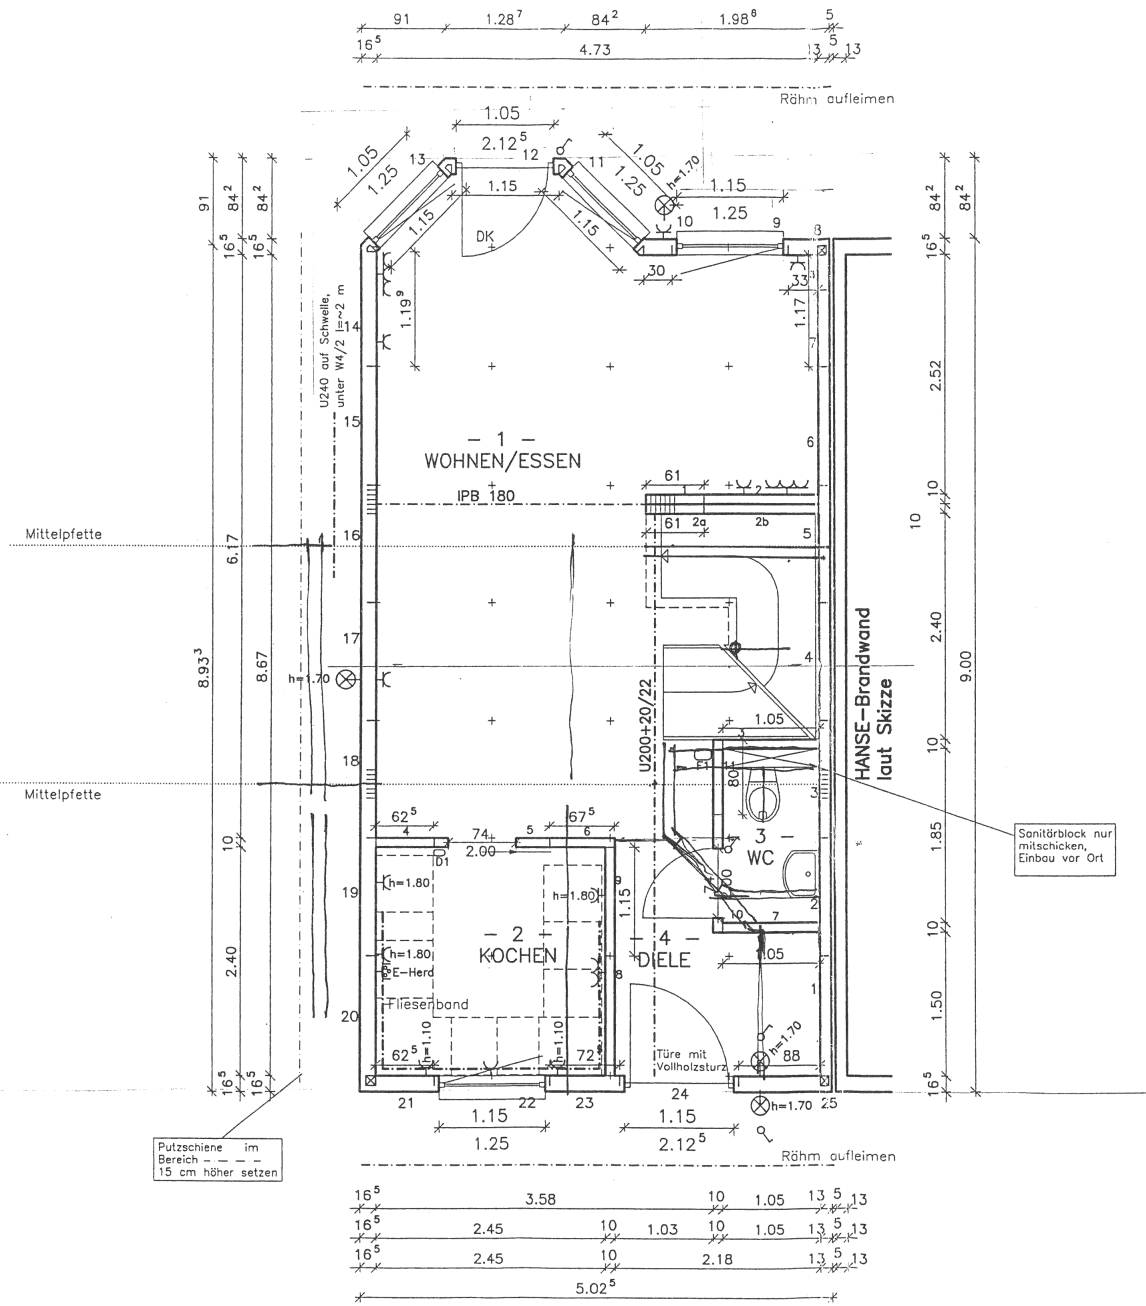

Achtung
Die in der Zeichnung eingetragenen Maße sind Rohbaumaße – Einbaumaße müssen nach Fertigstellung am Bau abgenommen werden. Schraffierte Wandteile im Kaminbereich sind bauseitig herzustellen, vorhandene Hohlräume zwischen Wände und Kamin mit nicht brennbarem Material ausfüllen.

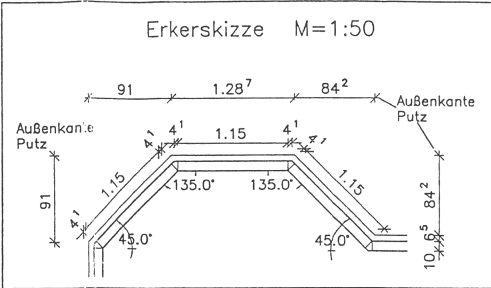


Elektrobohrungen D1 und F1 nach beiliegender Legende

- 1
F = 29.30 qm
U = 26.40 m
- 2
F = 6.00 qm
U = 9.80 m
- 3
F = 2.00 qm (1.75)
U = 6.00 m
- 4
F = 4.50 qm
U = 9.80 m

tragende Innenwandelemente NR. 1 – 6

HANSE HAUS Montageplan		EG
Bauort : CH-5442 Fislisbach Bau-Nr.: 8948/94 Haustyp: Sondertyp, 38?, SD S/03/94, abf.		M=1:50
GEZEICHNET: 01.12.94 DS GEÄNDERT: 16.12.94 DS 19.12.94 DS 26.01.95 DS		

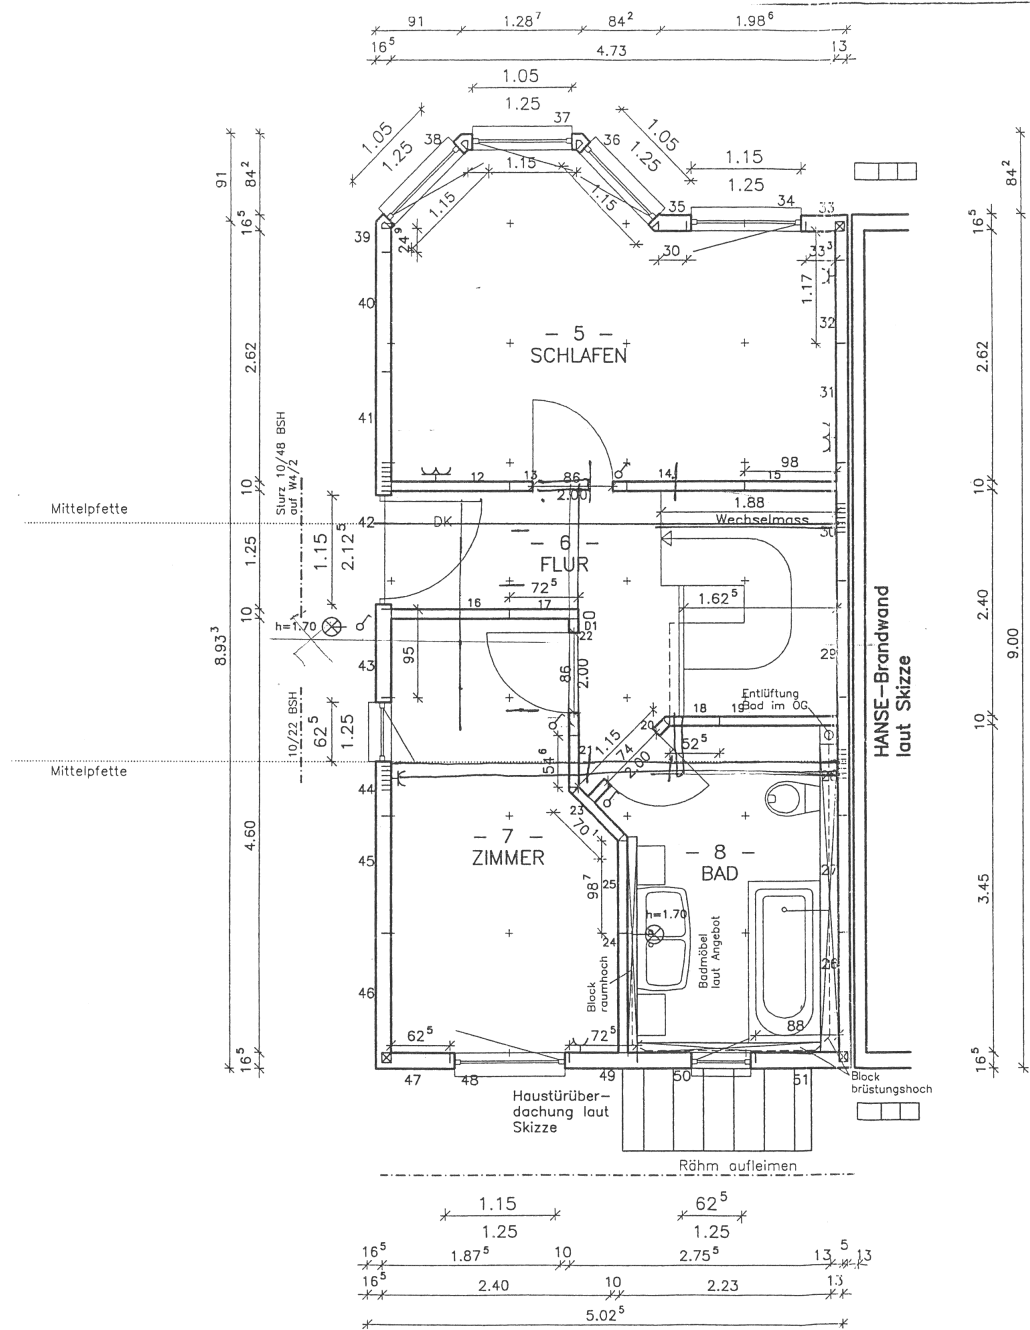


Achtung
Die in der Zeichnung eingetragenen Maße sind Rohbaumaße – Einbaumaße müssen nach Fertigstellung am Bau abgenommen werden. Schraffierte Wandteile im Kaminbereich sind bauseitig herzustellen, vorhandene Hohlräume zwischen Wände und Kamin mit nicht brennbaren Material ausfüllen.

Elektrobohrungen D1 und F1 nach beiliegender Legende

- 5
F = 14.1qm
U = 15.4m
- 6
F = 9.5qm
U = 15.4m
- 7
F = 9.9qm
U = 13.7m
- 8
F = 7.7qm
U = 11.4m

HANSE HAUS Montageplan	OG
Bauort : CH-5442 Fislisbach Bau-Nr.: 8948/94 Haustyp: Sondertyp, 38°, SD S/03/94, abf.	M=1:50
GEZEICHNET: 01.12.94 DS GEÄNDERT: 19.12.94 DS 26.01.95 DS	

Tannenweg 3, 5442 Fislisbach · Baupläne 1995, Rohbaumasse, nicht massstäblich

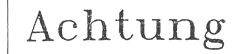

Die in der Zeichnung eingetragenen Maße sind Rohbaum Maße – Einbaum Maße müssen nach Fertigstellung am Bau abgenommen werden. Schroffierte Wandteile im Kaminbereich sind bauseitig herzustellen, vorhandene Hohlräume zwischen Wände und Kamin mit nicht brennbaren Material ausfüllen.

HANSE HAUS		DG
Montageplan		
Bauort : CH-5442 Fislisbach Bau-Nr.: 8948/94 Haustyp: Sondertyp, 38?, SD S/03/94, obf.		M=1:50 
GEZEICHNET:	01.12.94	DS
GEÄNDERT:	19.12.94	DS
	26.01.95	DS

