


GRUNDRISS

LAGER 2.2

FB. BEST: ca. + 6.38
 RB. BEST: ca. + 6.35
 BF: ca. 389.0 m²
 FF: ca. 18 m²
 RH: 2.89 m

FENSTERGRUNDRISS
 S. DETAILPLAN 0822_320 / 1:20

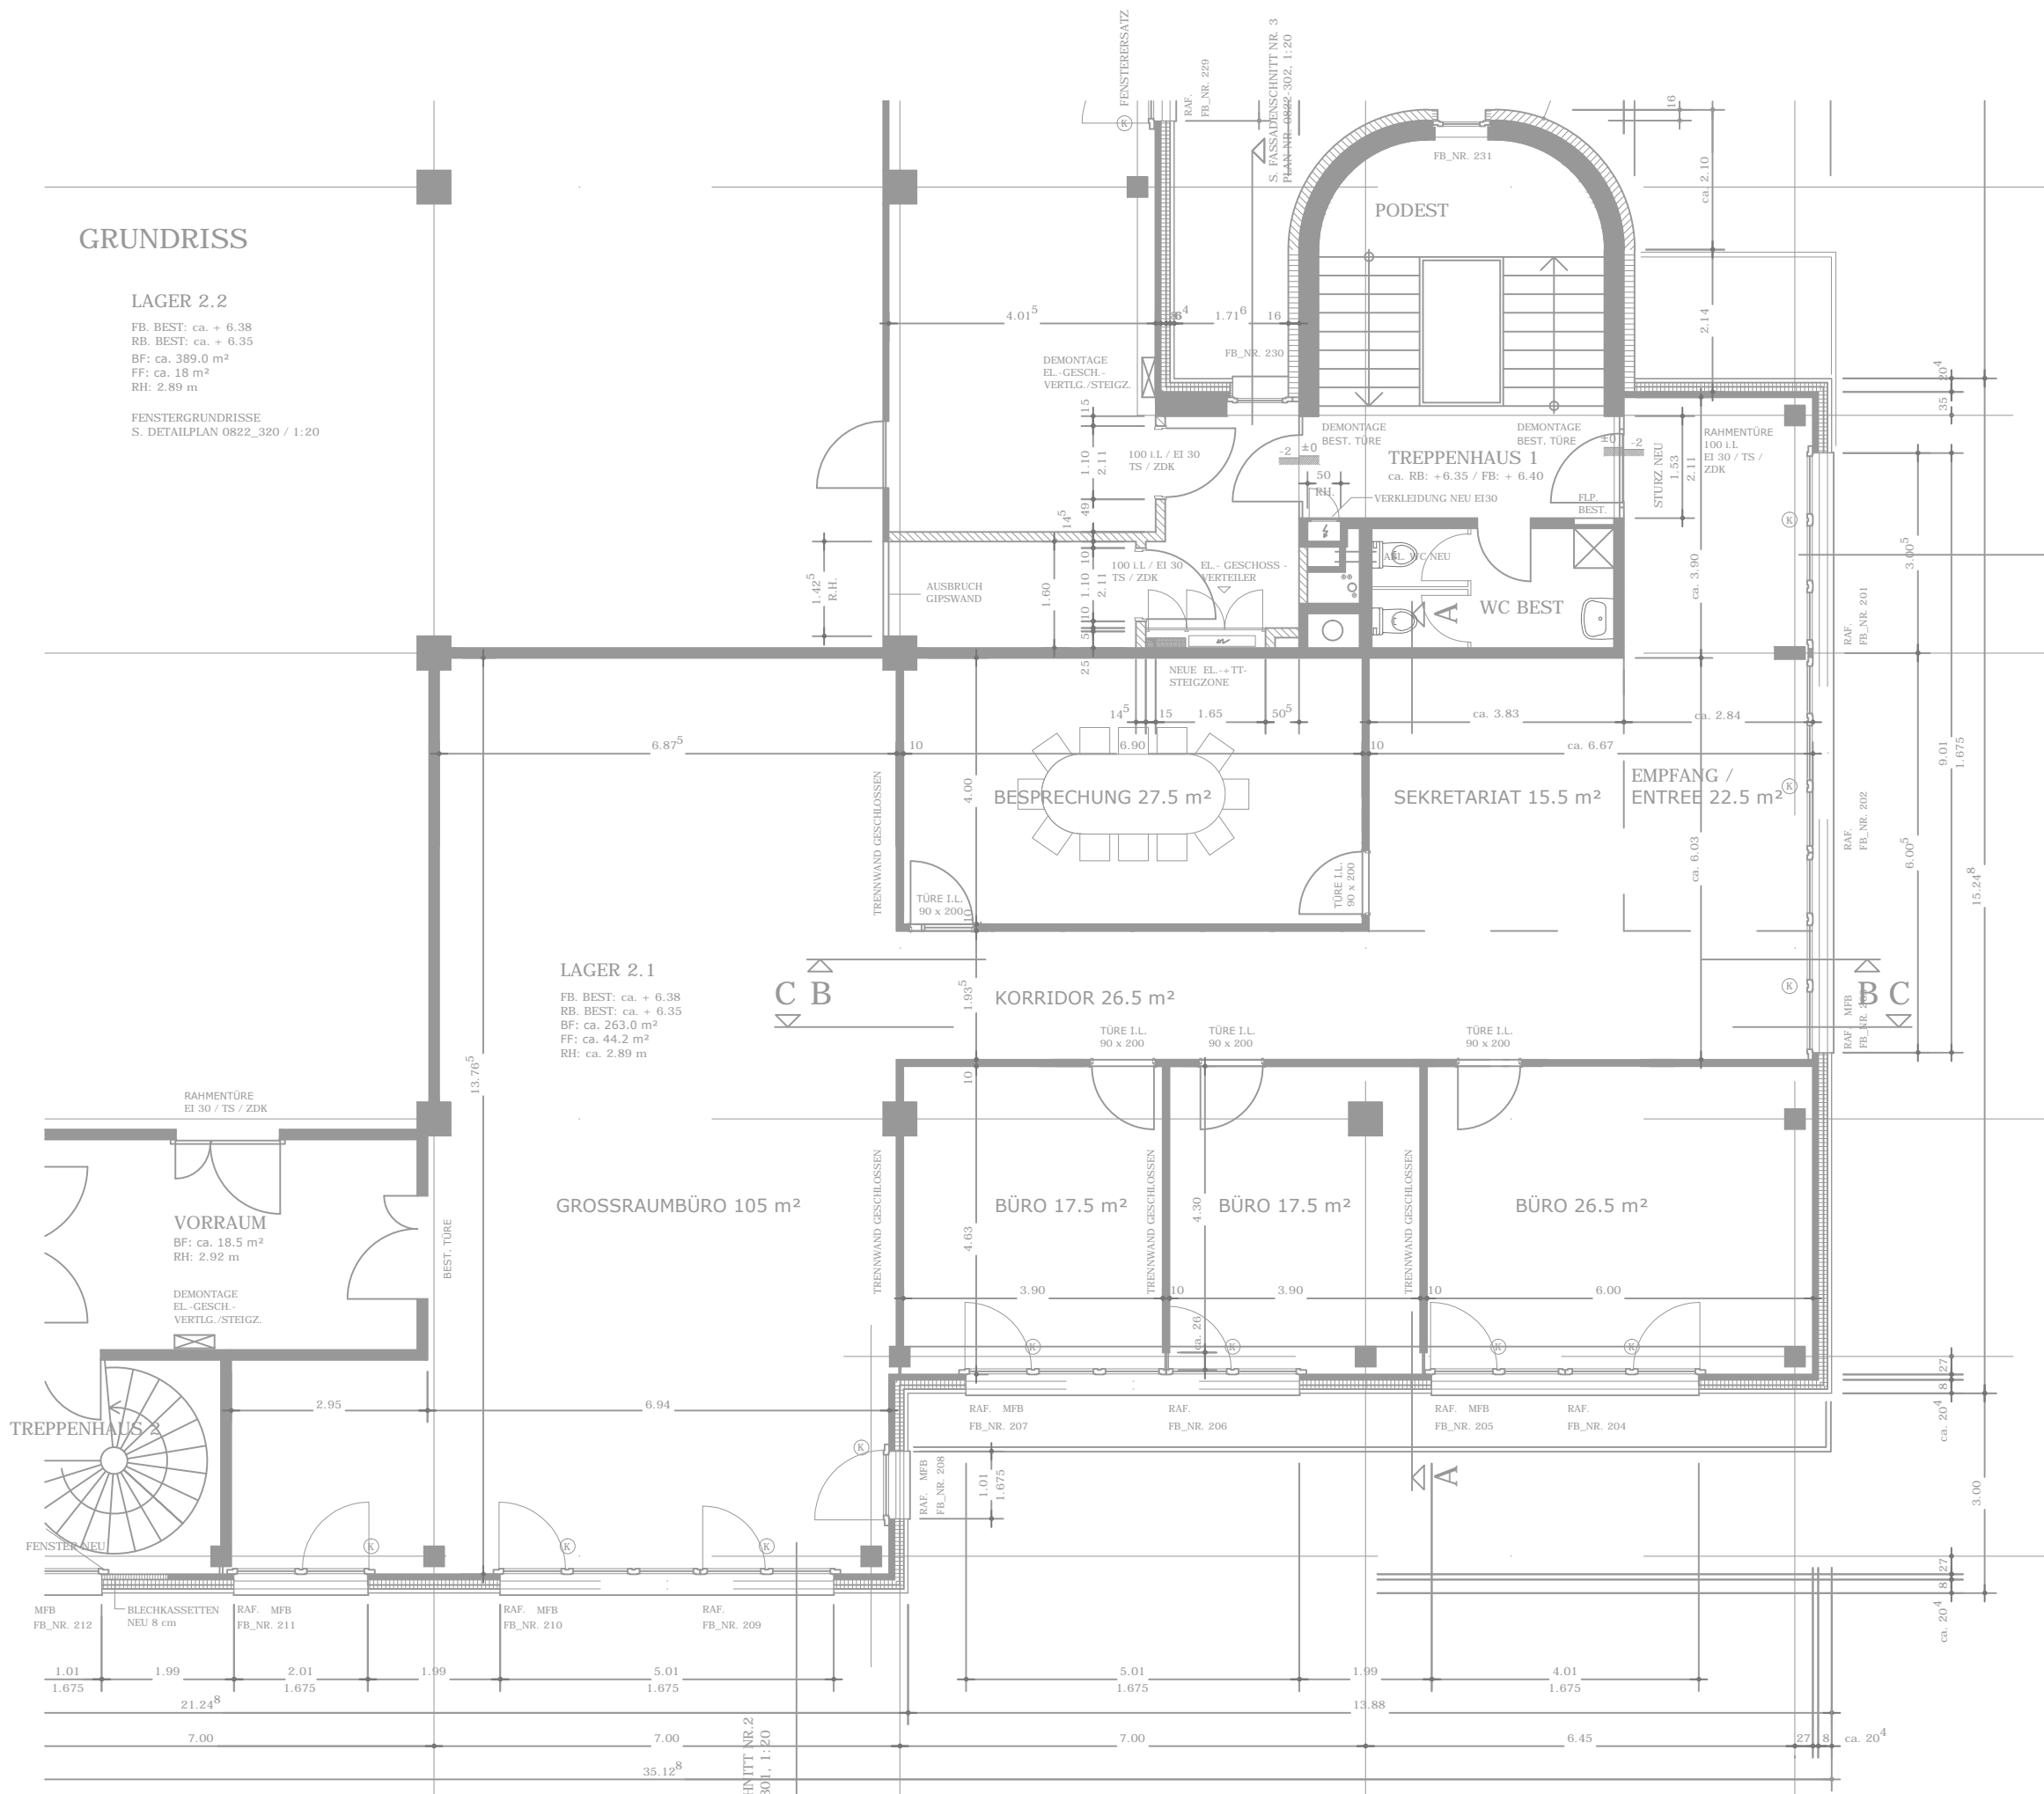

S. FASSADENSCHNITT NR.2
 PLAN-NR. 0822-301, 1:20

VORABZUG

- ALLE MASSE SIND ROHMASSE
- DER UNTERNEHMER IST VERPFLICHTET, SÄMTLICHE MASSE UND STÜCKZAHLEN AUF EIGENE VERANTWORTUNG AM BAU NACHZUPRÜFEN UND UNSTIMMIGKEITEN SOFORT DER BAULEITUNG ZU MELDEN
- FENSTERHÖHEN: AB OK FERTIG SCHWELLE BZW. FENSTERBANK BIS UK ROHER STURZ ODER UK DECKE
- TÜRHOHEN: VON OK FERTIG SCHWELLE BZW. FERTIG BODEN BIS UK ROHER STURZ
- STÄRKEN DER TRENNWÄNDE KÖNNEN SYSTEMBEDINGT ÄNDERN