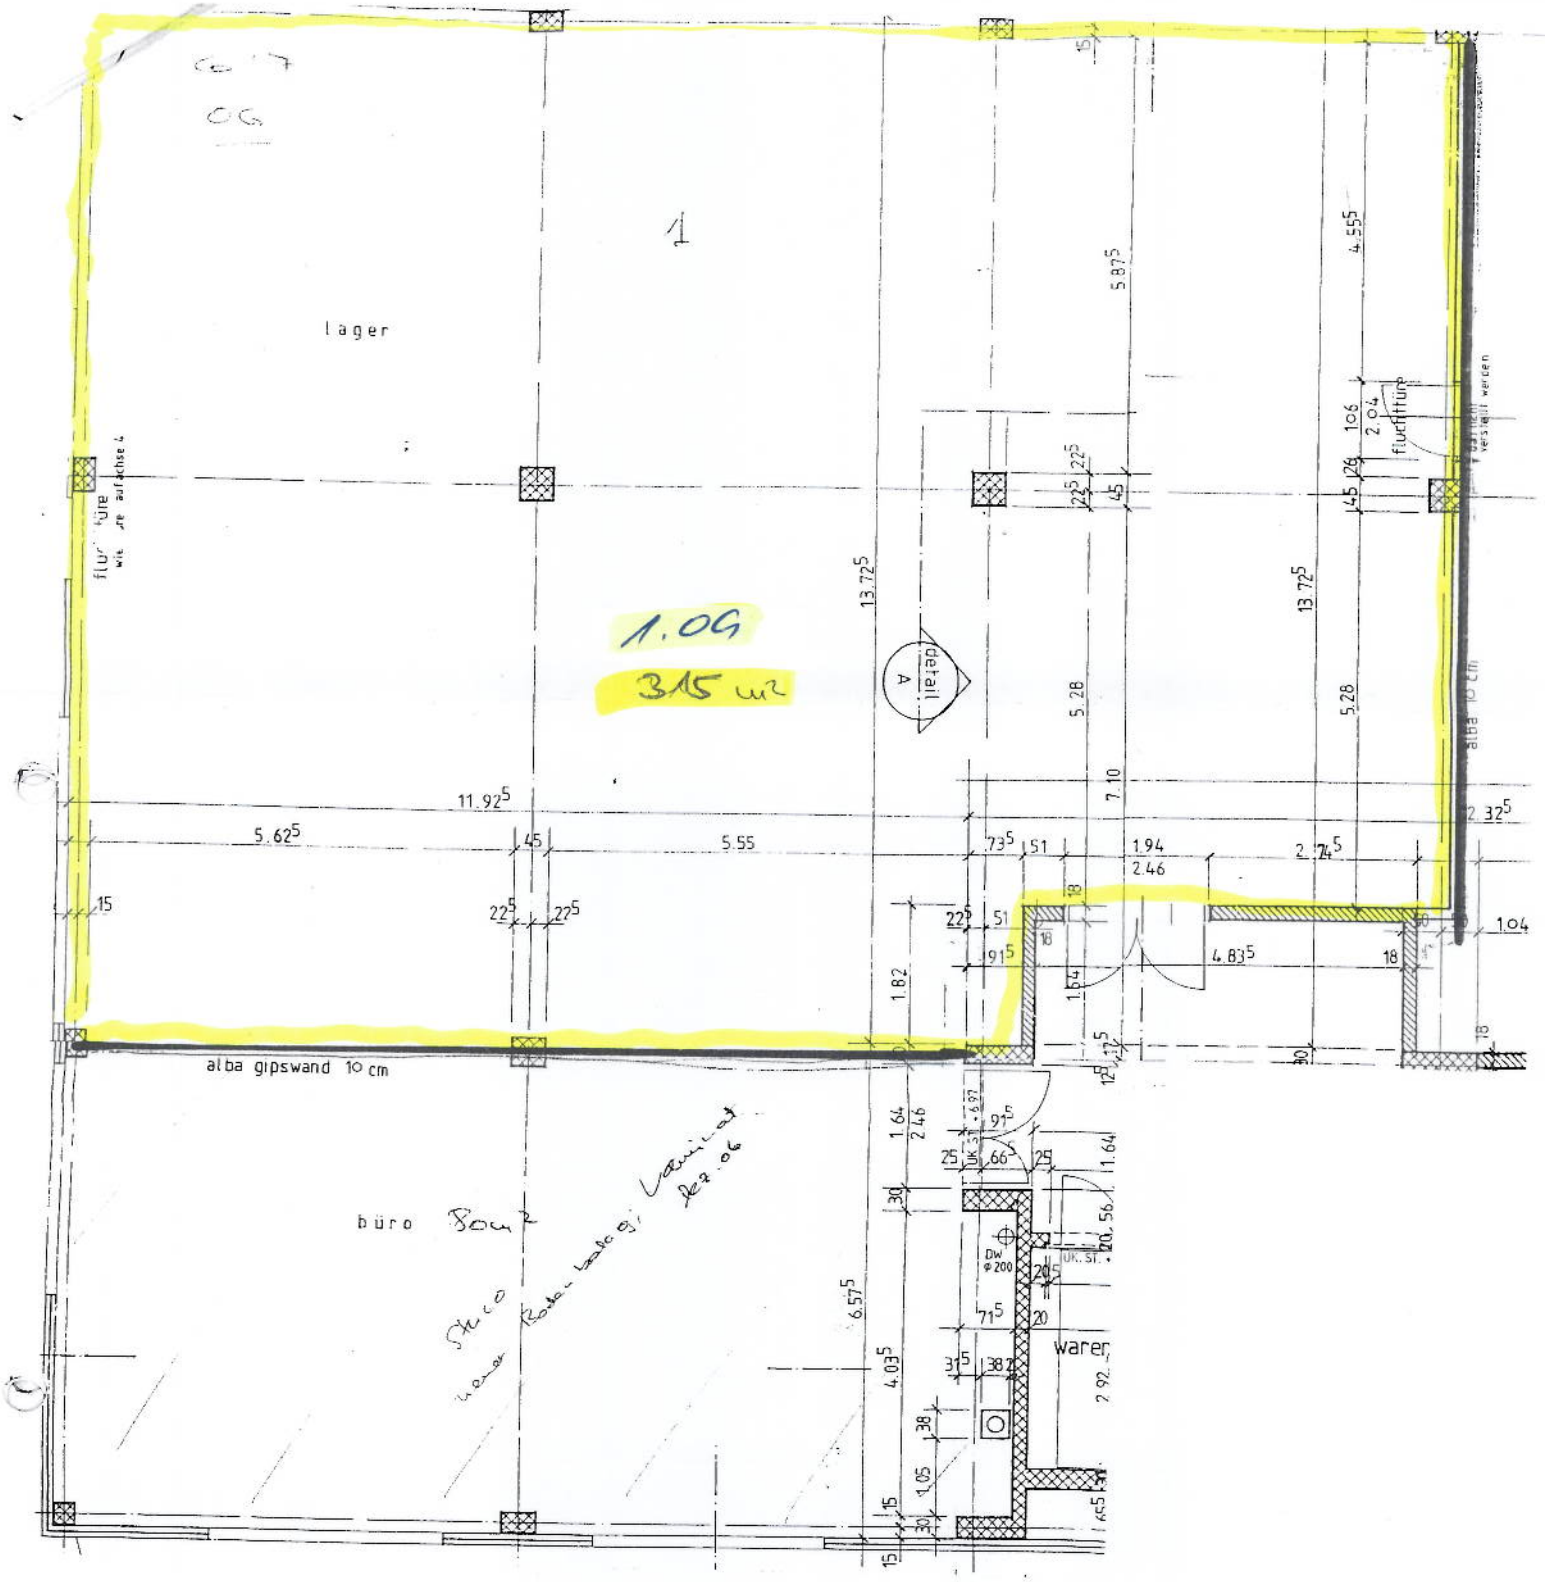

lager
1.OG
315 m²
detail A
alba gipswand 10 cm
büro
waren
DW φ 200
UK. St.
flucht linie
flucht türe