

**LEGENDE:**

	Beton		Lager bei Türen durchgehend:
	Vorfabr. Betonelemente		Lager auf Wand
	Backstein, tragend		Mageba Typ NS 80
	Backstein, nicht tragend,		Lager unter Wand
	oben: elastische Isolation		Mageba Typ WL 3R
	Kalksandstein		Wandschale nach-
	Dämmung XPS		träglich zugemauert
	Dämmung EPS		ntz
	GIS Vorwand raumhoch		Holzstütze
	GIS OK+1.20		Stahlstütze

**VERMASSUNG:**

	2.5 Sanitär		OK fertige Konstruktion
	214.5 Kanalisation		OK rohe Konstruktion
	211.5 Beton		UK rohe Konstruktion
	214 Holzbau (ab 3.OG)		UK fertige Konstruktion

**SYMBOLLE:**

	Fixpunkt / Referenzlinie		Pfahlposition gem. Ing.
	Verlegungsangriff		Verlegungsrichtung
	281 Plattenarbeiten		Parzell
	Achtung hier Rohmassel!		Ventilator Einraumlüftung
	Betondeckensteine		Helios ultra silence ELS
	Deckenstrome Balkone		HV Heizventilator:
	Geschoss-Ausserkant		B=90 H=70 T=12
	Raumthermostat		Grundrissplan
	Bodenhermat		D01
	15cm ab roher Leibung		D17
	Typ: Danfos RA 303		Detail-Schnitt (s. Detailheft)

**AUSBAU:**

B:	Boden	BD	Bodendurchbruch
W:	Wände	OK	Betonfensterbank
D:	Decke	BR	OK Brüstung

**ABKÜRZUNGEN:**

BR	OK Brüstung	MS	Mauerschilz
BSW	OK Zementschwelle	FS1	Parallelschiebewe
DD	Deckendurchbruch	RBM	Rohbau mass (im Licht)
DF	Dachfenster	RT	Rahmentüre
R	Roh (Mass)	RV	Rahmenverbreiterung
F	Fertig (Mass)	SGS	schalgedämmte
AK	Ausserkant (Grundriss)	ST	OK Sturz
OK	Oberkant (Höhe)	SW	OK Schwelle
UK	Unterkant (Höhe)	SL	Schalzange
UL	Mass "im Licht"	UKD	UKD Betondecke (Roh)
		VSG	Verbund sicherheitsglas

**KOTEN:** Bezug relativ Gebäude EG ± 0.00

A	Austauf
BA	Bodenablauf
D	OK Dachziegel
DW	Dachwasser
E	Einlauf
KS	Kontrollschacht
OK	OK Schie
SL	Sickerleitung
SPST	Spülstützen
SS	Schlammwahrer
Δ SS6	Abstand zu SS 6


**KANALISATION (Text kursiv):**

BA	Austauf
BA	Bodenablauf
D	OK Dachziegel
DW	Dachwasser
E	Einlauf
KS	Kontrollschacht
OK	OK Schie
SL	Sickerleitung
SPST	Spülstützen
SS	Schlammwahrer
Δ SS6	Abstand zu SS 6

**Haus-, Gebäude- & Wohnungsnummerierung**

**Rev. Datum: Beschreibung:**

2011-03-15	Provisorische Ausführung
2011-10-07	AUSFÜHRUNG BEREINIGT: NEUE WOHNUNGSNUMMIERUNG, Kanalisation angepasst, Waschräume IJS Secomat, Türen/schläge/Aussparungen/Betonelemente angepasst
2012-05-10	Nachführung
2012-12-31	Schlussdokumentation / Schlusskontrolle

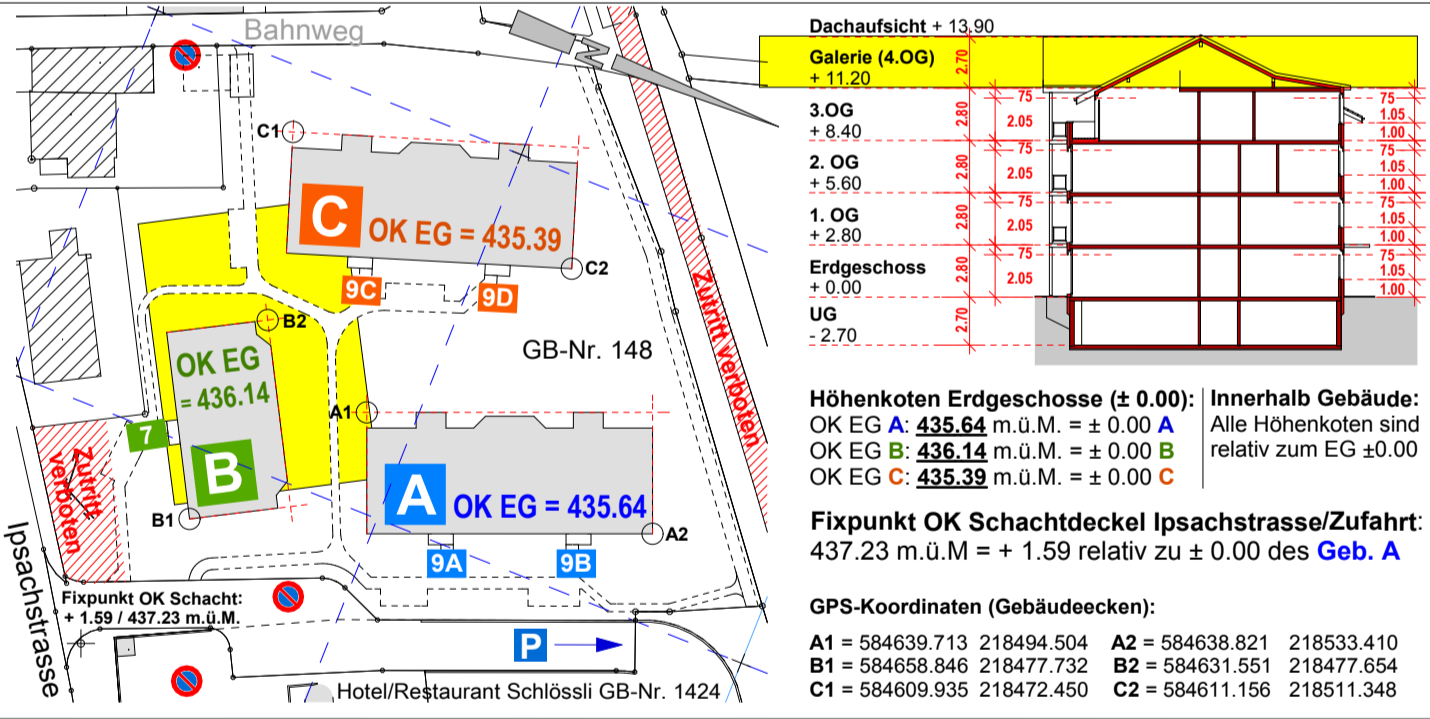

**Bauherrschaft:** Vaudoise Assurances, Place de Milan • 1001 Lausanne T: 0800 811 911 • F: 021 618 85 74

**Totalunternehmer:** Halter AG Bern, Stauffacherstr. 145 • 3014 Bern T: 031 310 98 00 • F: 031 310 98 01

**Ingenieur Hochbau:** Bill Weyermann Partner AG, 3425 Koppigen Hauptstr. 29 • T: 031 413 18 24 • F: 031 413 18 15

**Ingenieur Fundation:** Wächli & Pail AG, 2502 Biel Bahnhofstr. 12 • T: 032 322 05 11 • F: 032 323 24 48

**Sanitär/HLS-Koordination:** Herkli Haustechnik AG, Müllerstrasse 3 • 2562 Port T: 032 332 80 80 • F: 032 332 80 90

**Elektroinstallationen:** Elektro Linder AG, Werkstrasse 36 • 3250 Lys T: 032 384 86 86 • F: 032 387 70 83

**Heizungseinrichtungen:** Pärli Sanitär AG, Johann-Renfer-Strasse 4 • 2504 Biel/Bienne T: 032 344 05 05 • F: 032 344 05 06 \*

**VAUDOISE VERSICHERUNGEN**  
**halter GENERALUNTERRNEHMUNG**  
**Bill Weyermann Partner AG**  
**Herkli HAUSTECHNIK**  
**LINDER**  
**pärli**

**Hinweise zu dieser Planversion:** Die Angaben folgender Pläne gehen den Angaben in diesem Plan vor:  
 - Ingenieurlösungen mit den Angaben zur Statik  
 - Heizungs-, Lüftungs- und Elektropläne mit den entsprechenden Angaben  
 - Nachführung Kanalisation durch den Baumeister mit den entsprechenden Angaben zur Kanalisation  
 - insbesondere zwischen den Gebäuden A, B und C!

**ARCHITEKT:** Ruedi Schultheiss, M: 078 723 11 81

**SPG AG - Architekturbüro R. Schultheiss:** Leugene 6 • Hugstr. 12 • 2500 Biel • N: 078 723 11 81 T: 032 325 35 85 • F: 032 325 35 86 • f.s@bluewin.ch

**AUSFÜHRUNG**  
**OG 04 Galerie 1:50**  
**Anschlag-Details D01 - D08 1:10**

**SPG AG**

**Version:** V17 / Dokumentation  
**Format:** 84 x 60  
**Gezeichnet:** ZN / rs 2011-01-31  
**Plandokumentation Architekt**  
**Dokument:** 1920\_A\_G\_BlockB\_OG04\_E\_120116\_50  
**Index:** 31.12.2012 F