


Wohnung C - 4 Zimmer Wohnung

Quadratmeterzahl der Wohnung: 75.66m²

Chlyrotstrasse 2, Melchnau

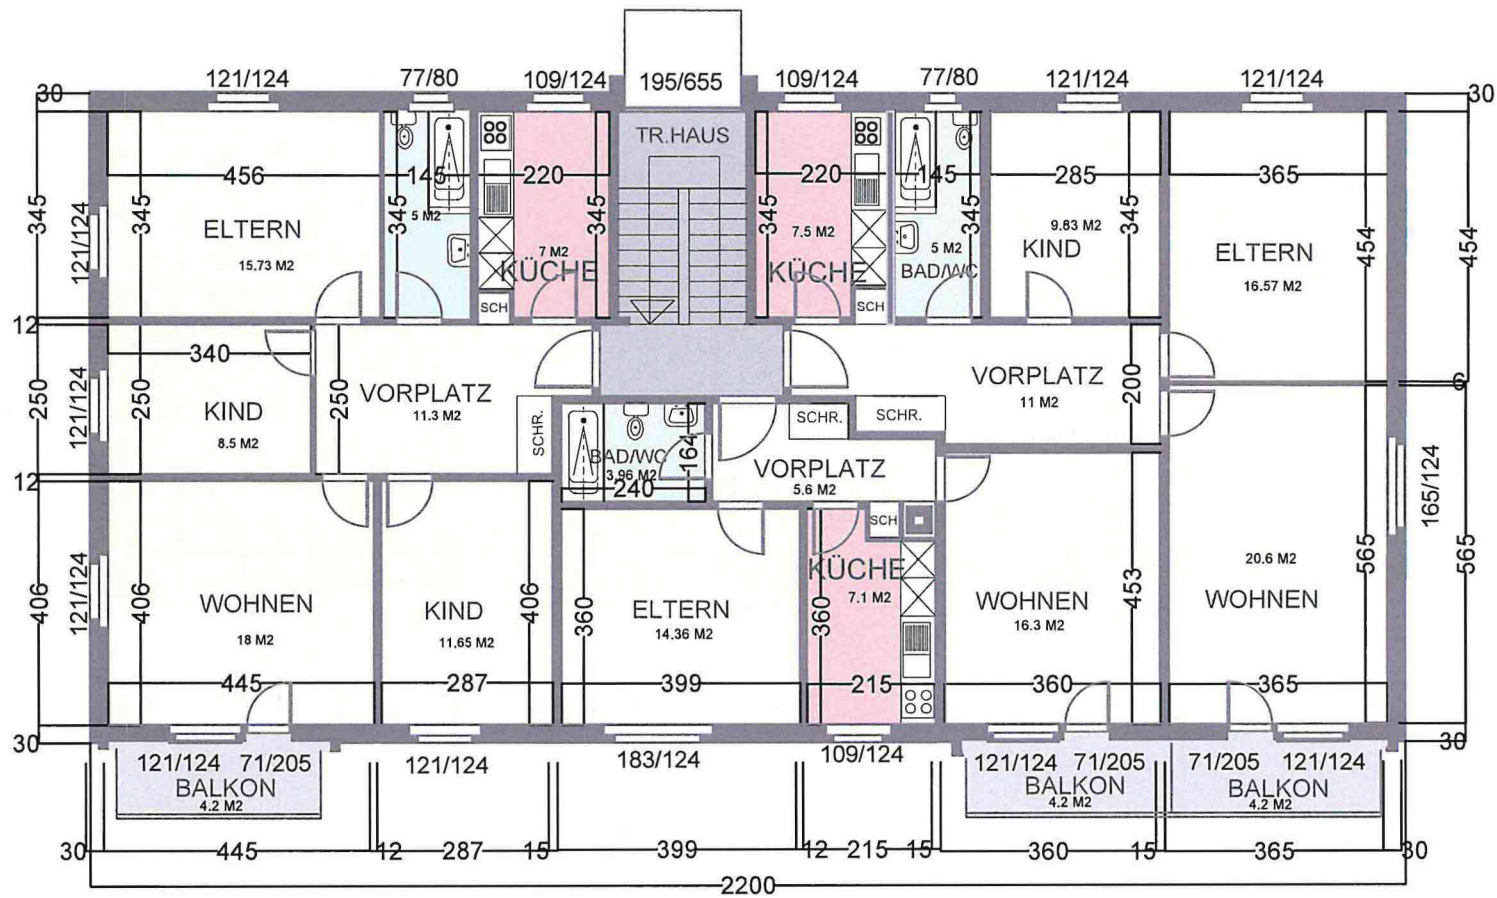

Stockwerk 1.-4.

Chlyrotstrasse 2, Melchnau