

Büro- u. Gewerbehaus RIEDMATT, Riedmattstrasse 9, 8153 Rümlang, 4.Obergeschoss



Lageplan zum Mietvertrag

Beilage Nr. 1 zum Mietvertrag
Riedmattstrasse 9, 8153 Rümlang
Räume Nr. 548, 550, 551, 552, 555

Objekt 1034
4.Obergeschoss

Ort, Datum: _____ Ort, Datum: _____

Swiss Real Management AG
(Gewerbefläche blau eingefärbt)

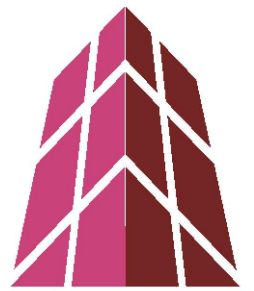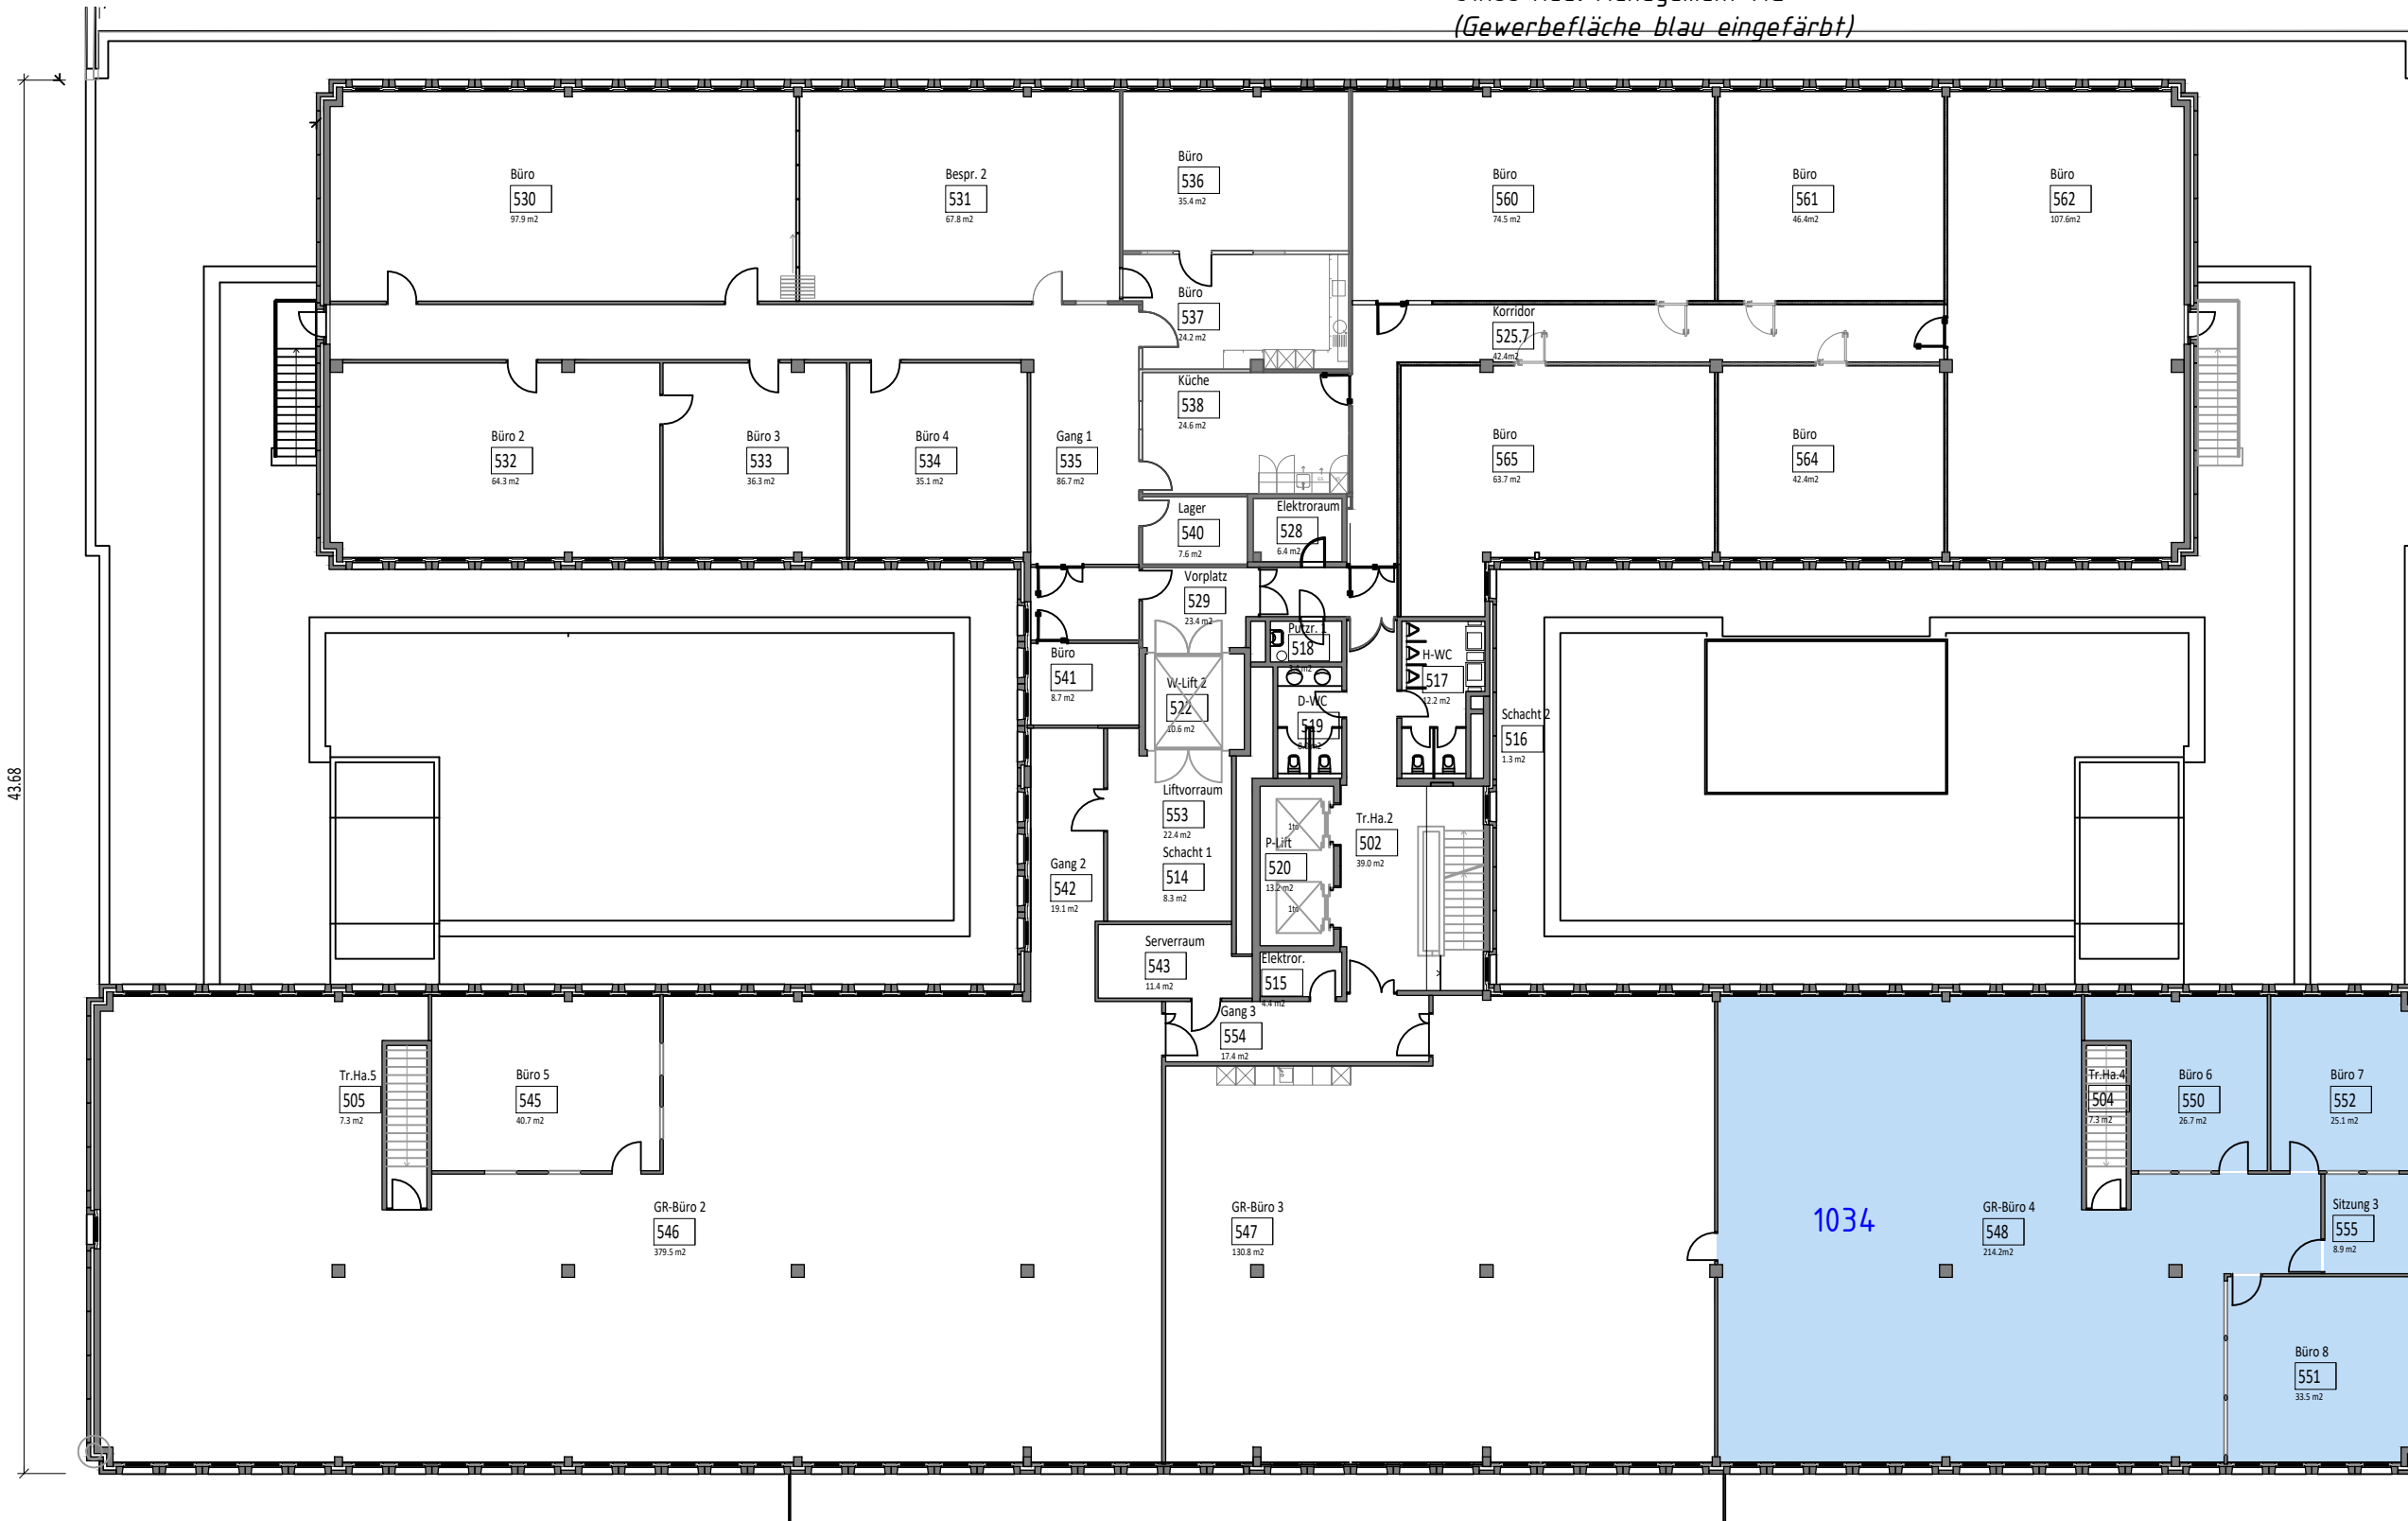

SRM

Swiss Real Management AG
WHERE SWISS QUALITY AND REAL ESTATE MEET

Optibase RE1 Sarl
c/o Swiss Real Management AG
Mühlebachstrasse 43
CH-8008 Zürich
www.swissrealmanagement.ch

Christophe Terrier
+41 79 321 44 50
cterrier@swissrealmanagement.ch

Gewerbehaus RIEDMATT
Riedmattstrasse 9
8153 Rümlang
Objekt 1034
Räume 548, 550, 551, 552, 555

Planinhalt

809-38-03
Beilage 1

Plan-Nr.

4.Obergeschoss

Geschoss

nts / A3

Massstab / Format

21.12.2023 / vhg

Erstellt am / Gezeichnet von

Revidiert am / Gezeichnet von

Seite Riedmattstrasse