

Büro- u. Gewerbehaus RIEDMATT, Riedmattstrasse 9, 8153 Rümlang, 3.Obergeschoss

Lageplan zum Mietvertrag

Beilage Nr. 1 zum Mietvertrag



Riedmattstrasse 9, 8153 Rümlang

Objekt Nr. 1032 (Räume Nr. 460, 461, 462, 463, 464, 465, 466, 467, 468, 469, 470, 471, 472, 473, 474, 404) 3.Obergeschoss

Ort, Datum: _____

Ort, Datum: _____

Swiss Real Management AG
(Gewerbefläche blau eingefärbt)

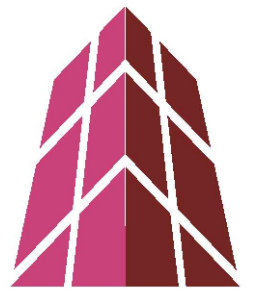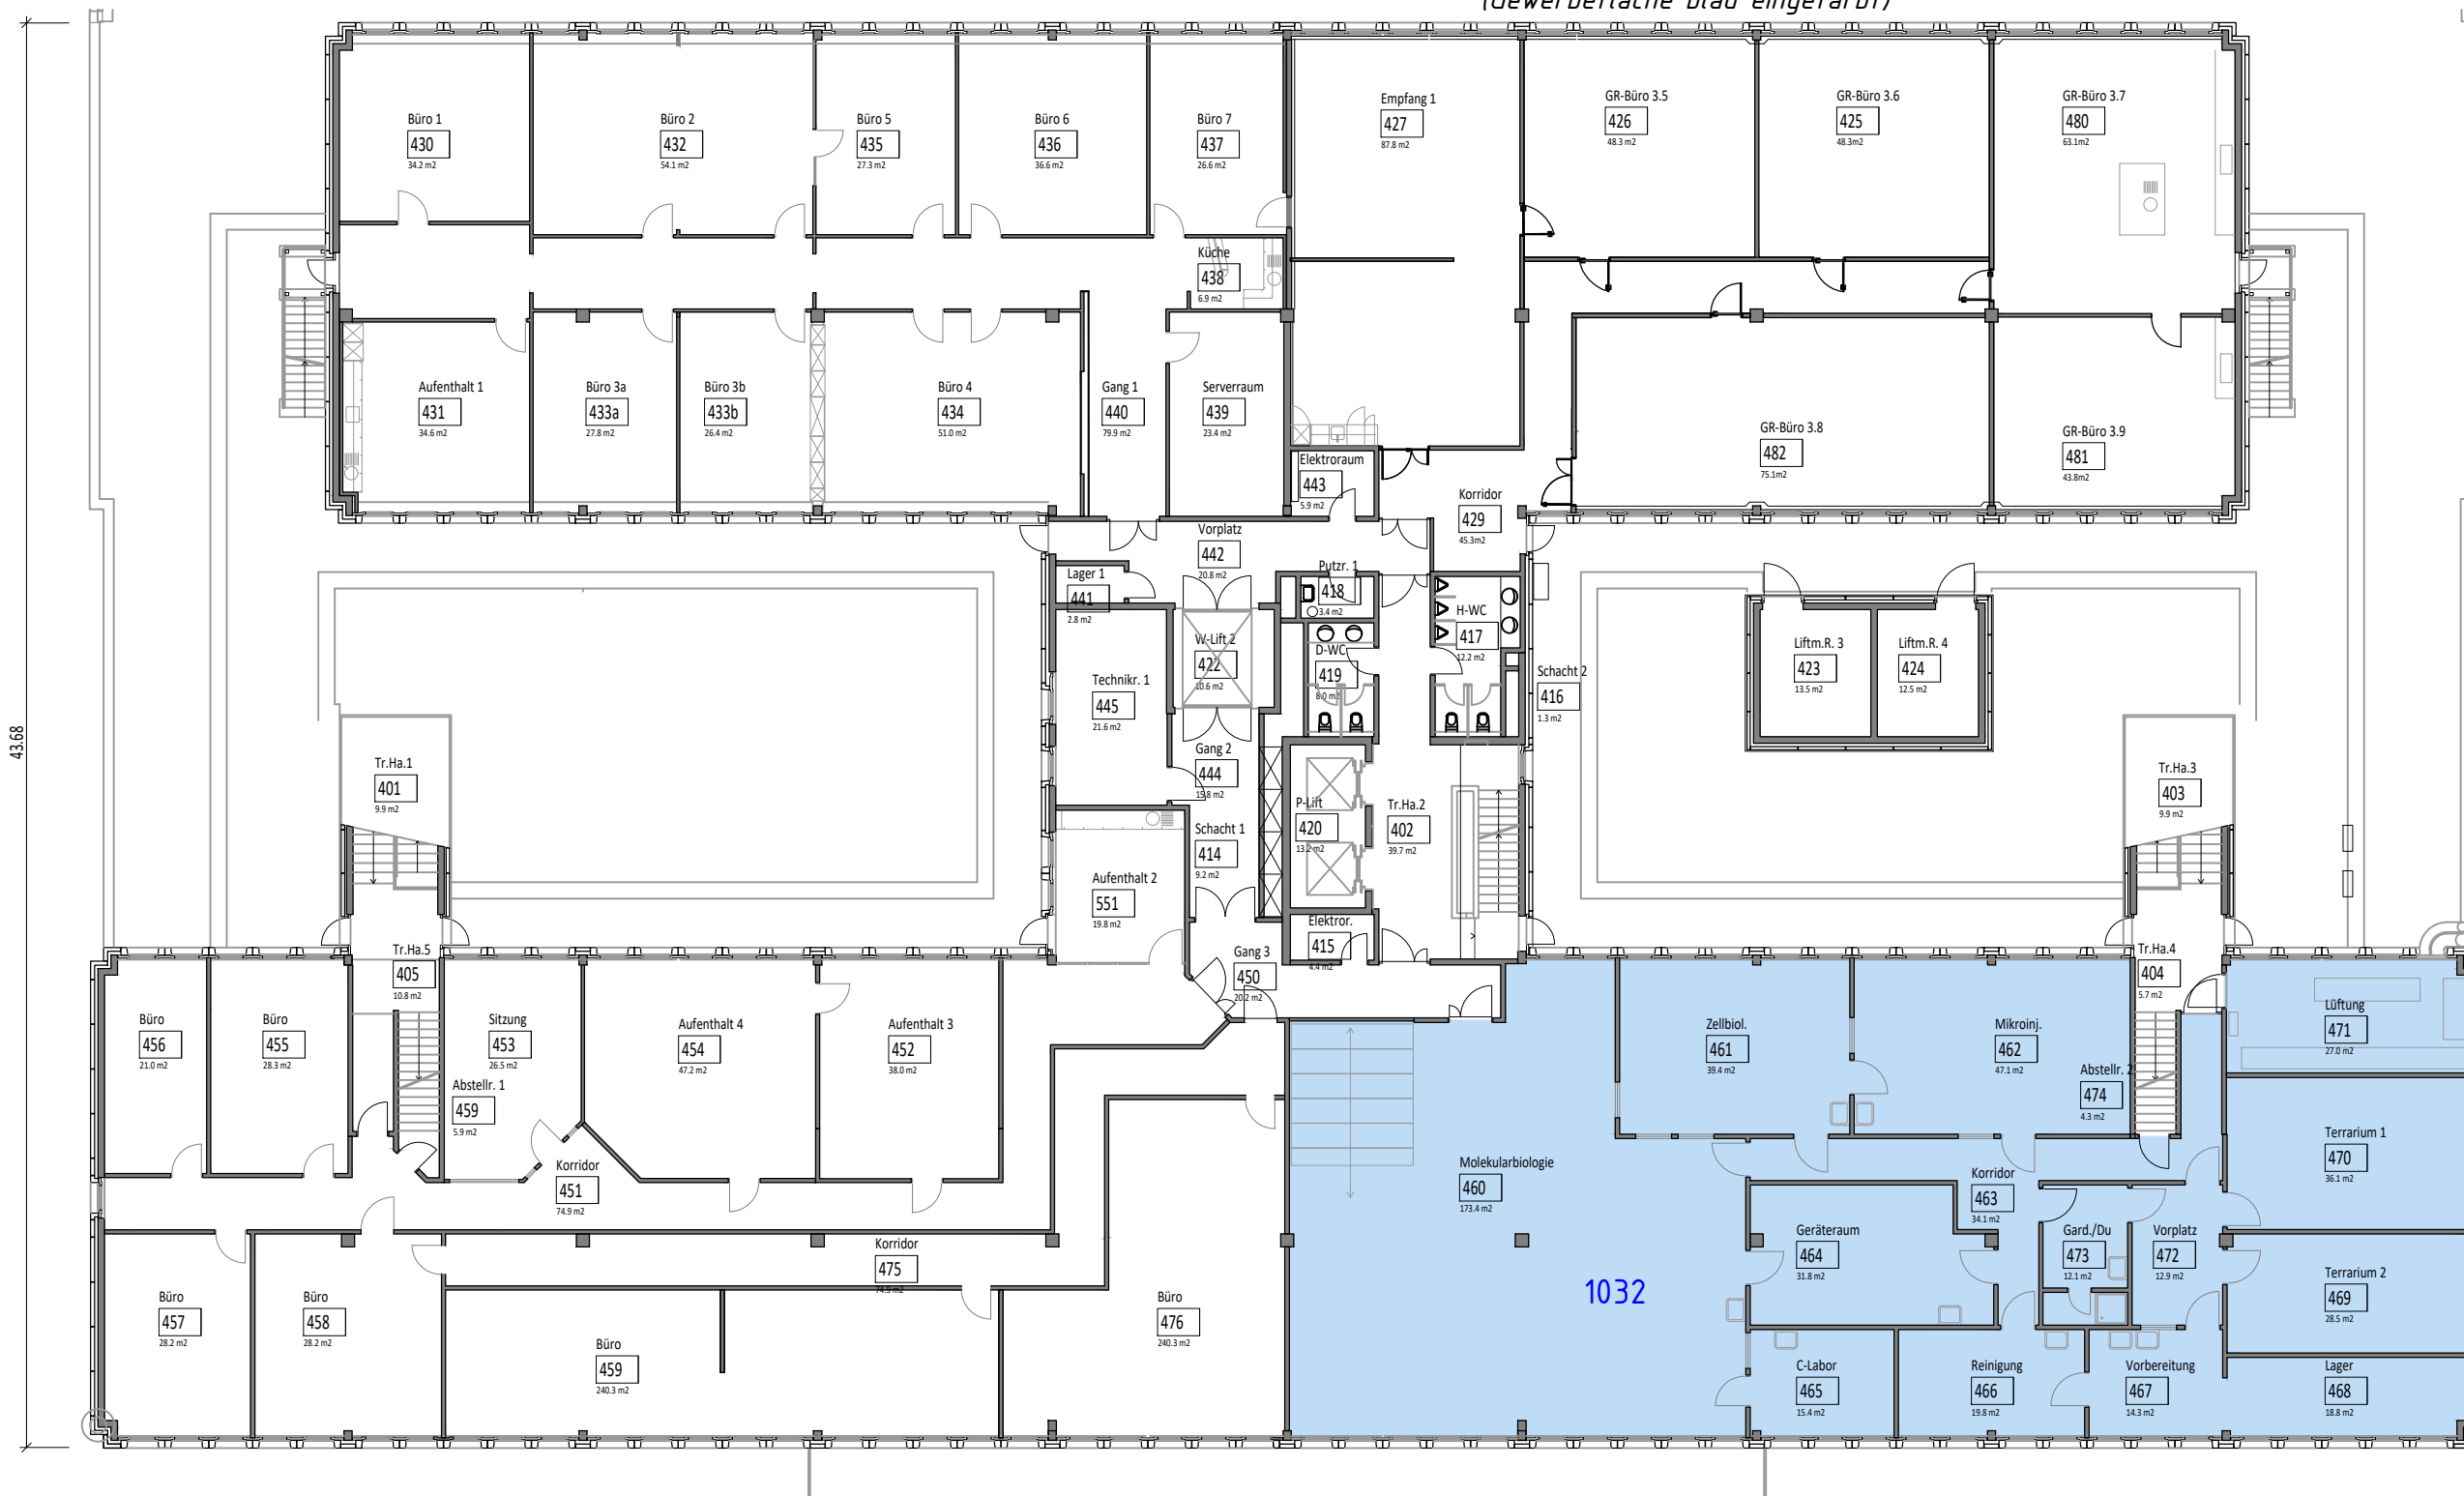

SRM

Swiss Real Management AG

WHERE SWISS QUALITY AND REAL ESTATE MEET

Optibase RE1 Sarl
c/o Swiss Real Management AG
Mühlebachstrasse 43
CH-8008 Zürich
www.swissrealmanagement.ch

Christophe Terrier
+41 79 321 44 50
ctterrier@swissrealmanagement.ch

Gewerbehaus RIEDMATT
Riedmattstrasse 9
8153 Rümlang

Objekt

Objekt 1032
div. Räume

Planinhalt

809-07-03
Beilage 1

Plan-Nr.

3.Obergeschoss
Geschoss

nts / A3

Massstab / Format

21.12.2023 / vhg

Erstellt am / Gezeichnet von

Revidiert am / Gezeichnet von

Seite Riedmattstrasse