

Dachgeschoss

3.5-Zimmer-Wohnung



Brinerstrasse 3

8003 Zürich

NWF: 118.4m²

Terrasse:17.8m²

Wohnungsnummer: 5

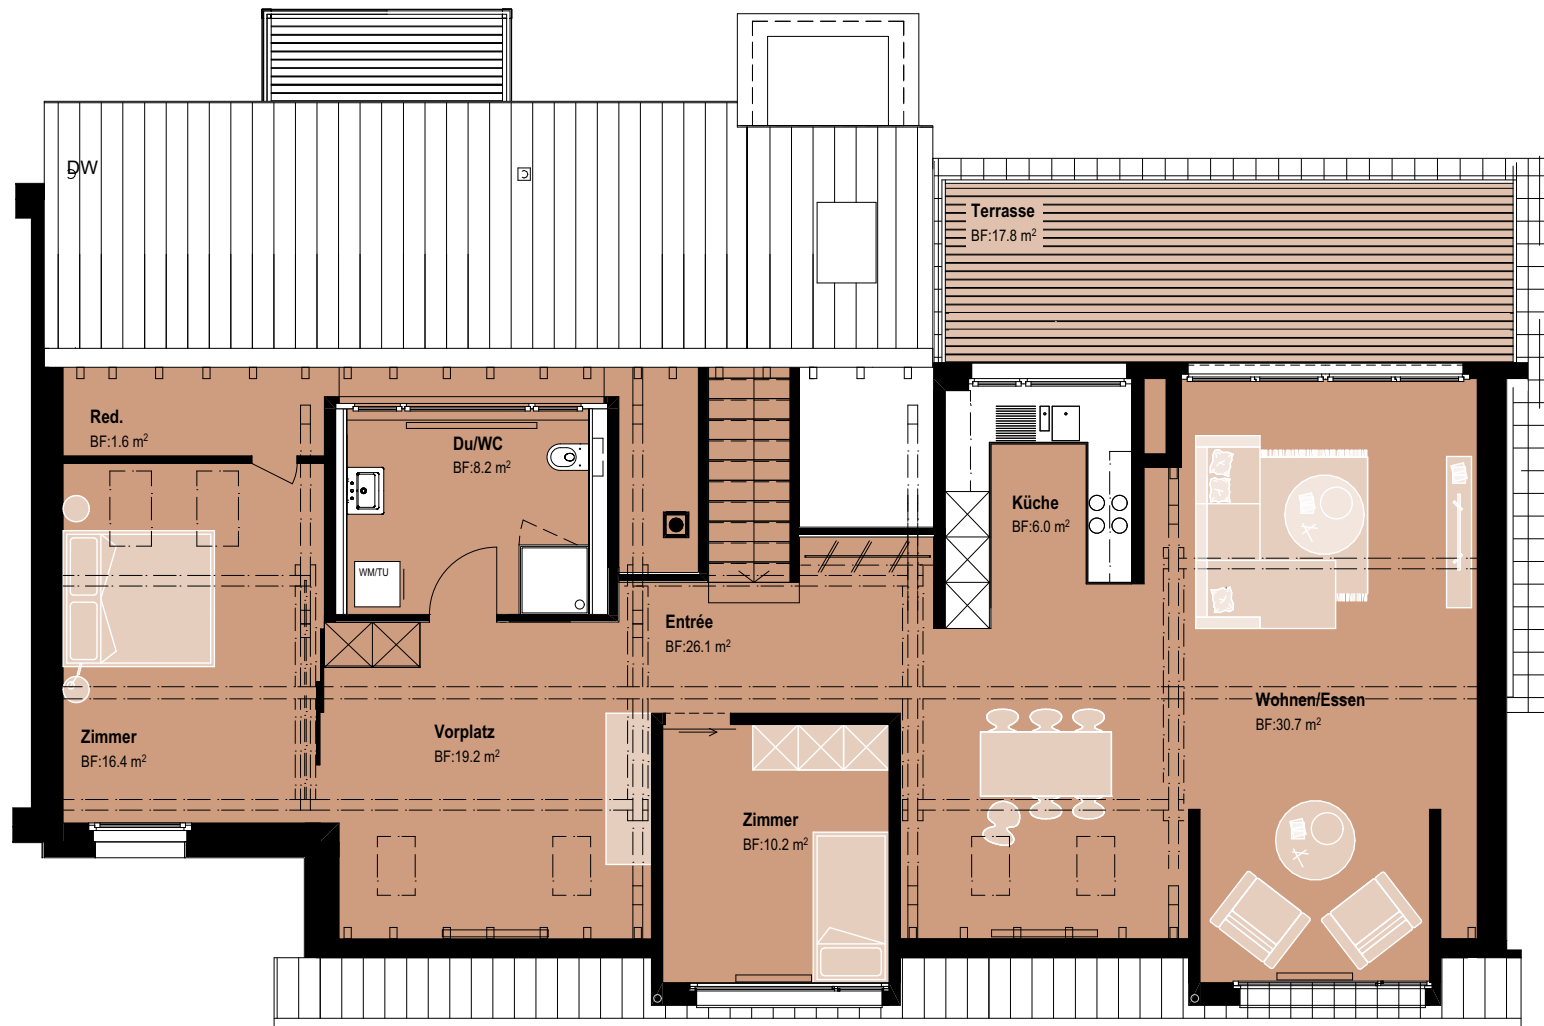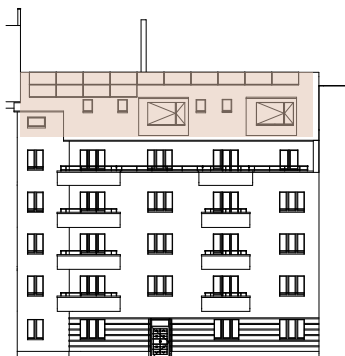

0 1 3 5 m



Alle Angaben, Pläne, Zeichnungen usw. sind unverbindlich.
Änderungen bleiben bis Bauvollendung vorbehalten.

ARCHITEKTEN
HIRZEL