



SCHNITT B-B

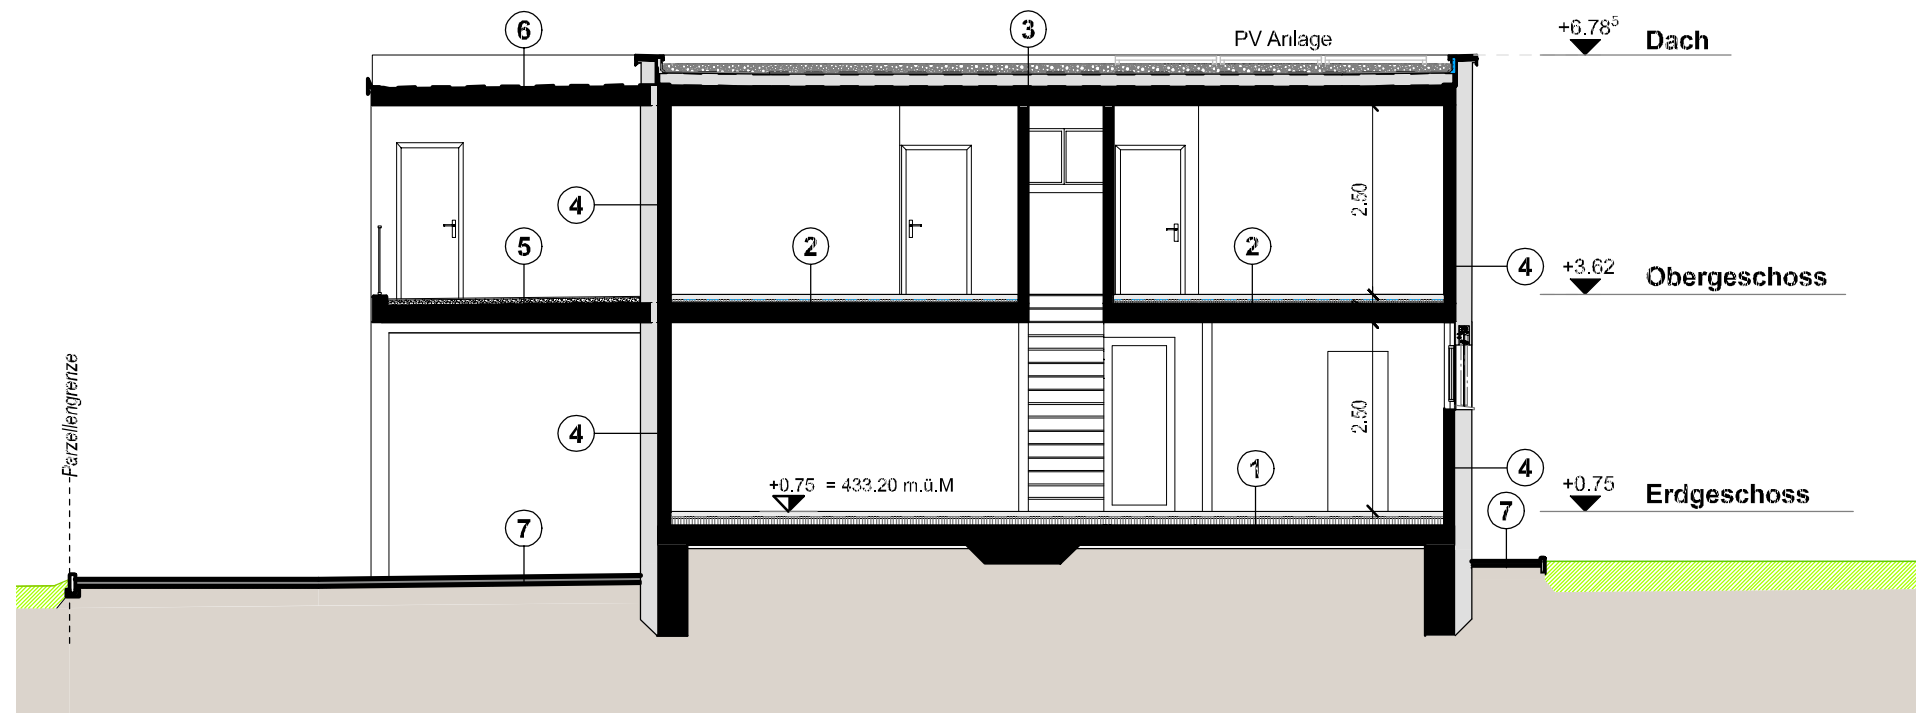

<b>1 Erdgeschoss:</b>			<b>2 Obergeschoss:</b>		
-Platten	15mm		-Parkett	15mm	
-Unterlagsboden/Bodenheizung	55mm		-Unterlagsboden/Bodenheizung	55mm	
-Trennlage PVC			-Trennlage PVC		
-Wärmedämmung EPS	20mm		-Wärmedämmung EPS	30mm	
-Wärmedämmung PUR Alu	100mm		-Trittschalldämmplatte	20mm	
-Feuchtigkeitssperre	5mm		-Betondecke	250mm	
-Betondecke	250mm		-Glattstrich	10mm	
-Magerbeton	50-100mm				
<b>3 Dachaufbau:</b>					
-ext. Begrünung	100 mm				
-Wurzelschutz_Abdichtung 2. Lage	10 mm				
-Wasserisolation bituminös _ Abdichtung 1. Lage	10mm				
-Dämmung PUR	16 mm				
-Dampfbremse	5 mm				
-Betondecke im Gefälle	260-220 mm				
-Glattstrich	10mm				
<b>4 Aussenwand:</b>			<b>5 Eingansplato / Terrasse:</b>		
-Abrieb gestrichen	2mm		-Verbundsteine	60mm	
-Leichtgungputz zementös	18mm		-Splitt	30mm	
-Steinwolle	220mm		-Koffer	300mm	
-Modulbackstein	150mm				
-Innenputz	10mm				
<b>6 Dachaufbau / Solaranlage:</b>			<b>7 Unterstand / PP:</b>		
-Abdichtung	10mm		-Verbundsteine	60mm	
-Betondecke im Gefälle	220-260 mm		-Splitt	30mm	
-Beton gestrichen			-Koffer	300mm	

SCHNITT A-A

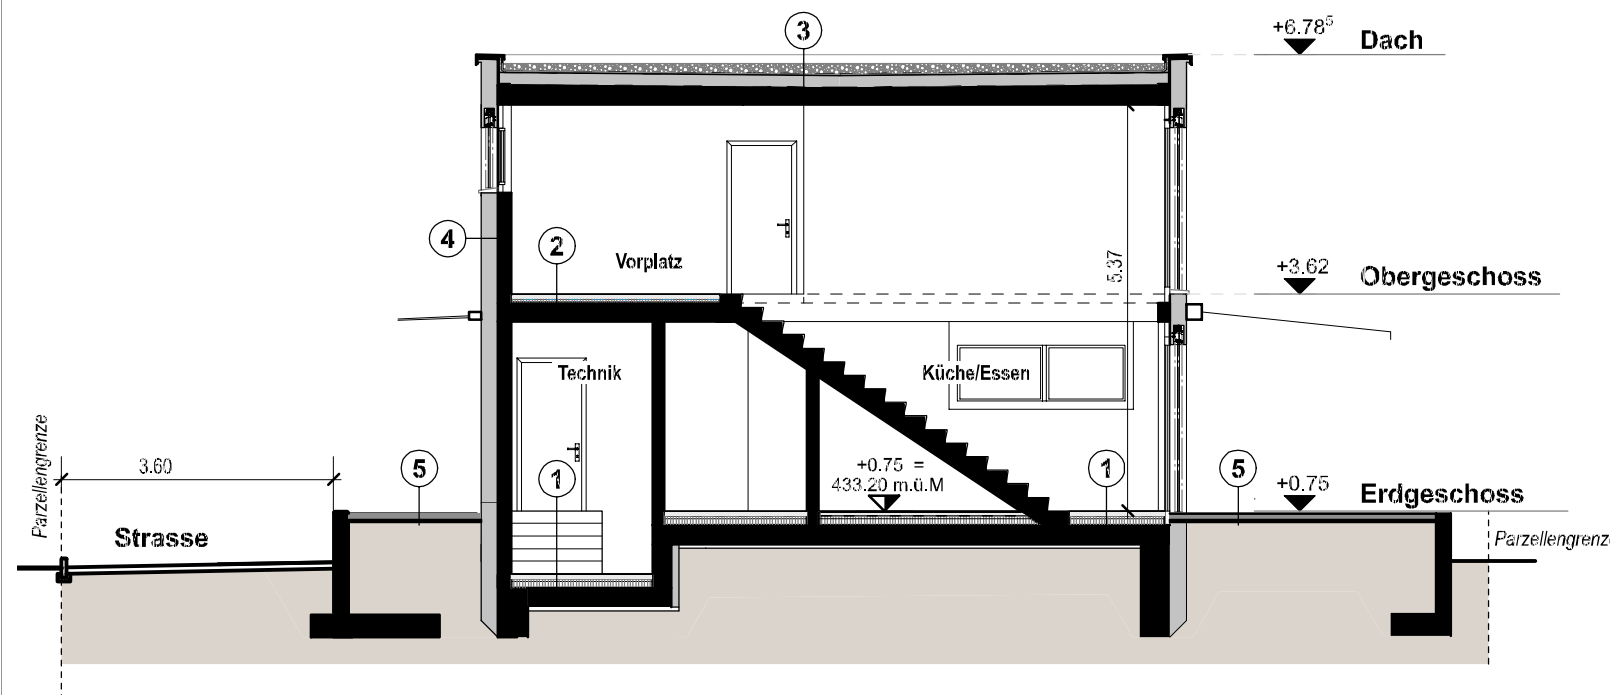

SCHNITT C-C

