

terrazza 2.20m x 3.90m  
dal filo esterno  
del muro perimetrale

terrazza 2.20m x 3.90m  
dal filo esterno  
del muro perimetrale

terrazza 2.20m x 4.40m  
dal filo esterno  
del muro perimetrale


terrazza 2.50m x 6.30m  
dal filo esterno  
del muro perimetrale

terrazza 2.20m x 4.40m  
dal filo esterno  
del muro perimetrale

terrazza 2.50m x 6.30m  
dal filo esterno  
del muro perimetrale

terrazza 2.20m x 4.40m  
dal filo esterno  
del muro perimetrale

terrazza 2.50m x 6.30m  
dal filo esterno  
del muro perimetrale

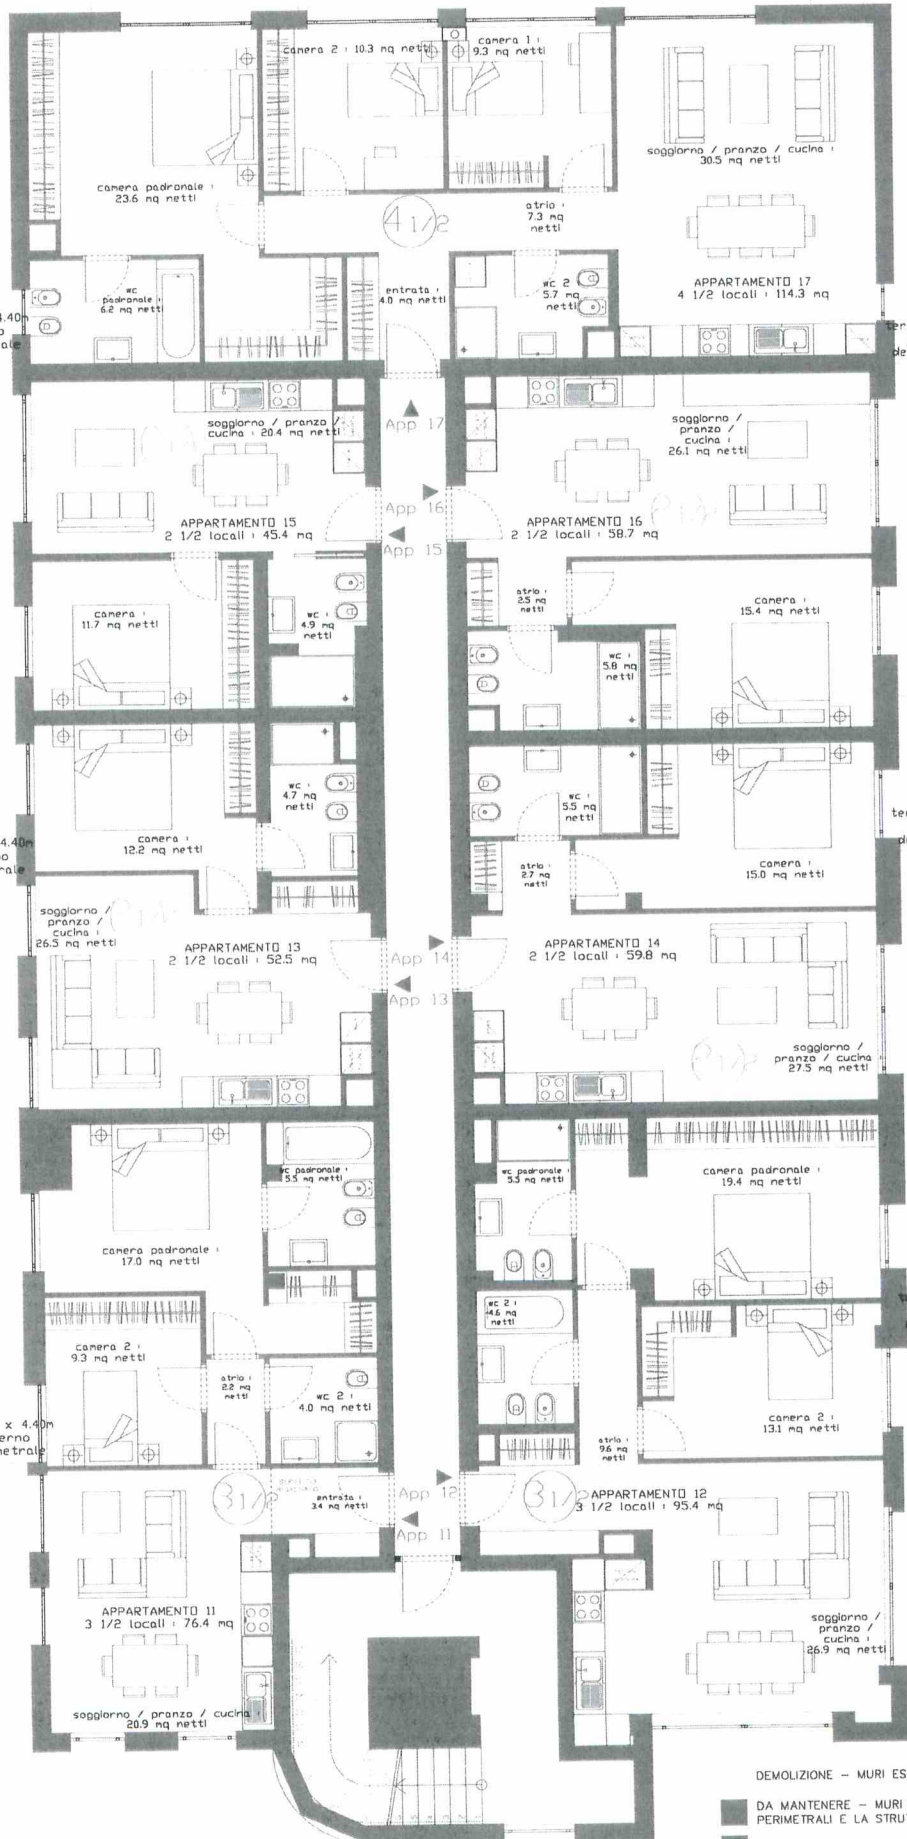

DEMOLIZIONE - MURI ESISTENTI

DA MANTENERE - MURI ESISTENTI  
PERIMETRALI E LA STRUTTURA PORTANTE

COSTRUZIONE - MURI PERIMETRALI ESTERNI

COSTRUZIONE - MURI DIVISIONE APPARTAMENTI

COSTRUZIONE - MURI INTERNI APPARTAMENTI

PIANO 2 CON RILIEVO 07.11.2018