


PROGETTO 5° PIANO

scala
1:100

data:
02.03.2017

tavola N°
6
GV

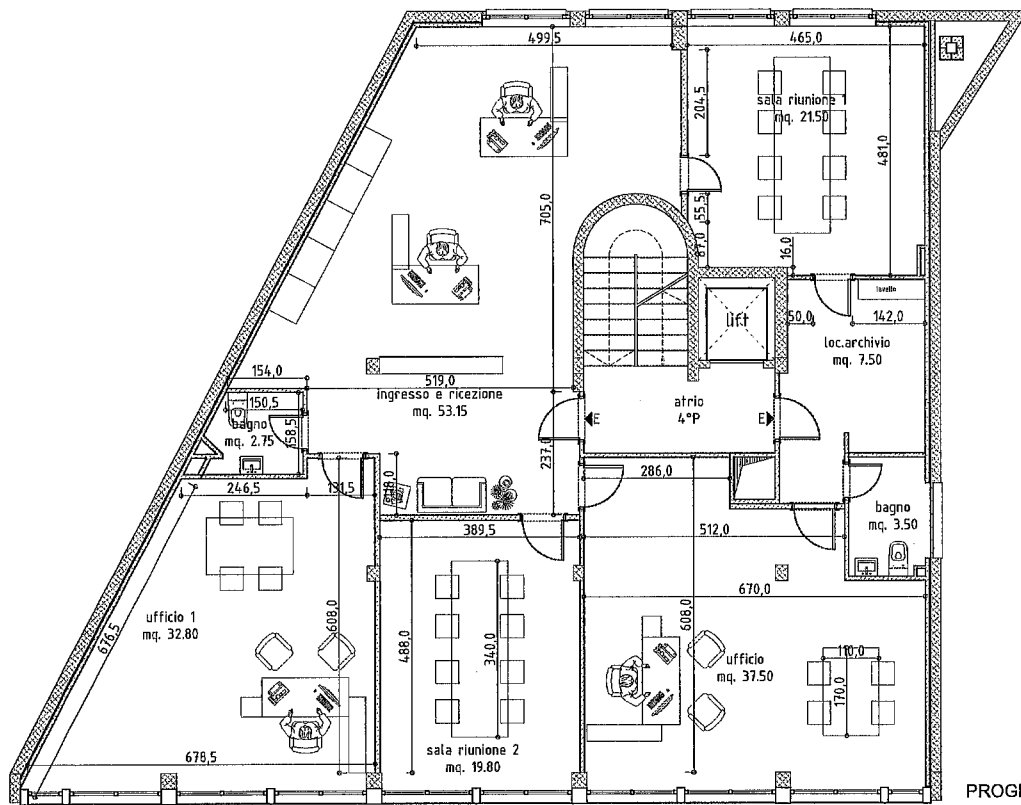


PROGETTO
4° PIANO

progetto:
4° piano

scala
1:100


data:
14.02.2018

tavola N°
6
GV

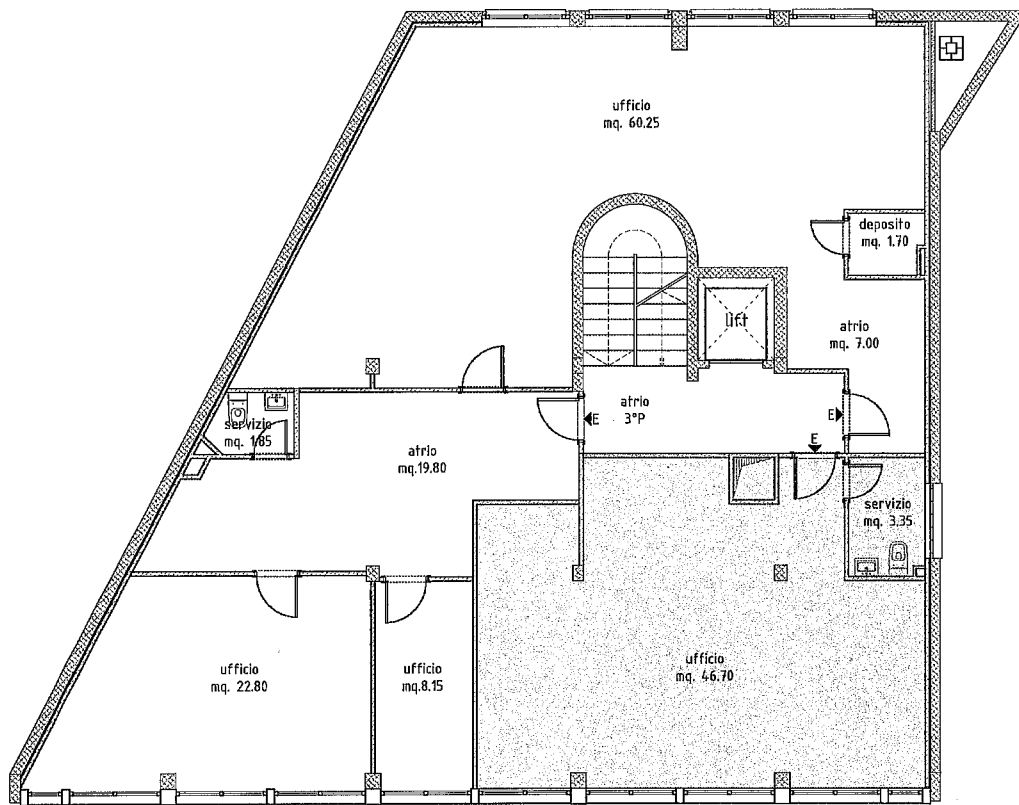

3° PIANO

| | | |
|----------------|---------------------|-----------------------------|
| scala 1:100 | data: 02.03.2017 | tavola N° <u>2</u> GV |
|----------------|---------------------|-----------------------------|

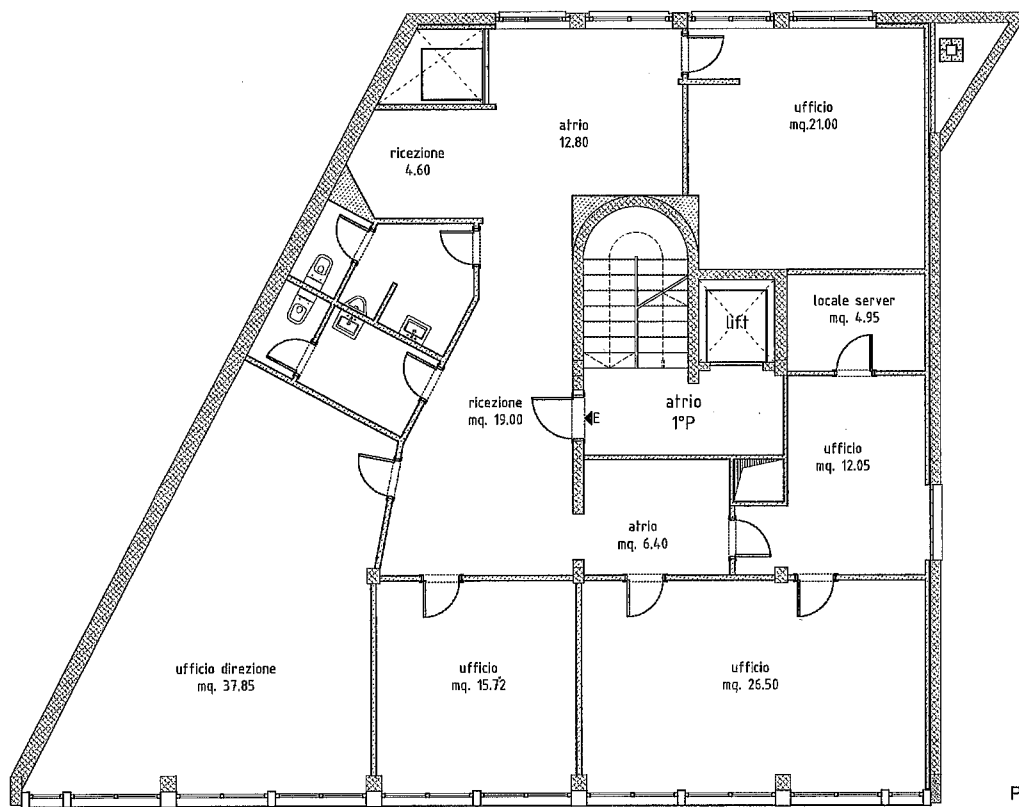


PROGETTO 1° PIANO

progetto:
1° piano ufficio

scala
1:100

data:
27.12.2017


tavola N°
8
GV

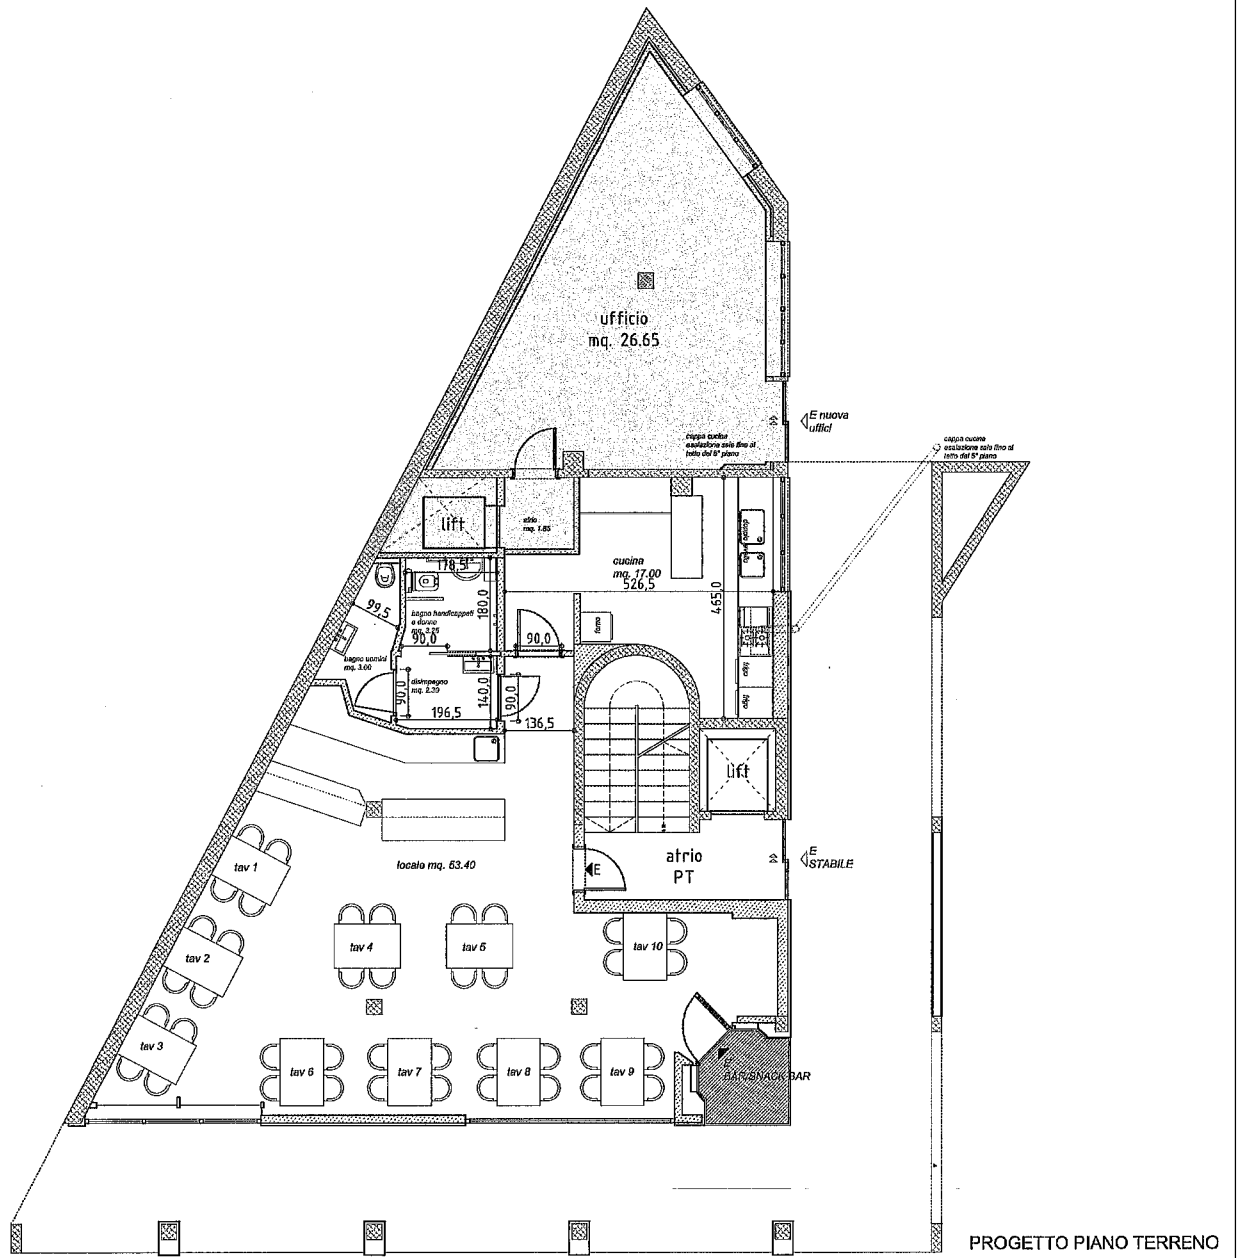

 CUFFICO CAVEAU INGRESSO

mercato mappato

| | | |
|----------------|---------------------|------------------------------|
| scala 1:100 | data: 08.04.2018 | tavola N° <u>01</u> GV |
|----------------|---------------------|------------------------------|

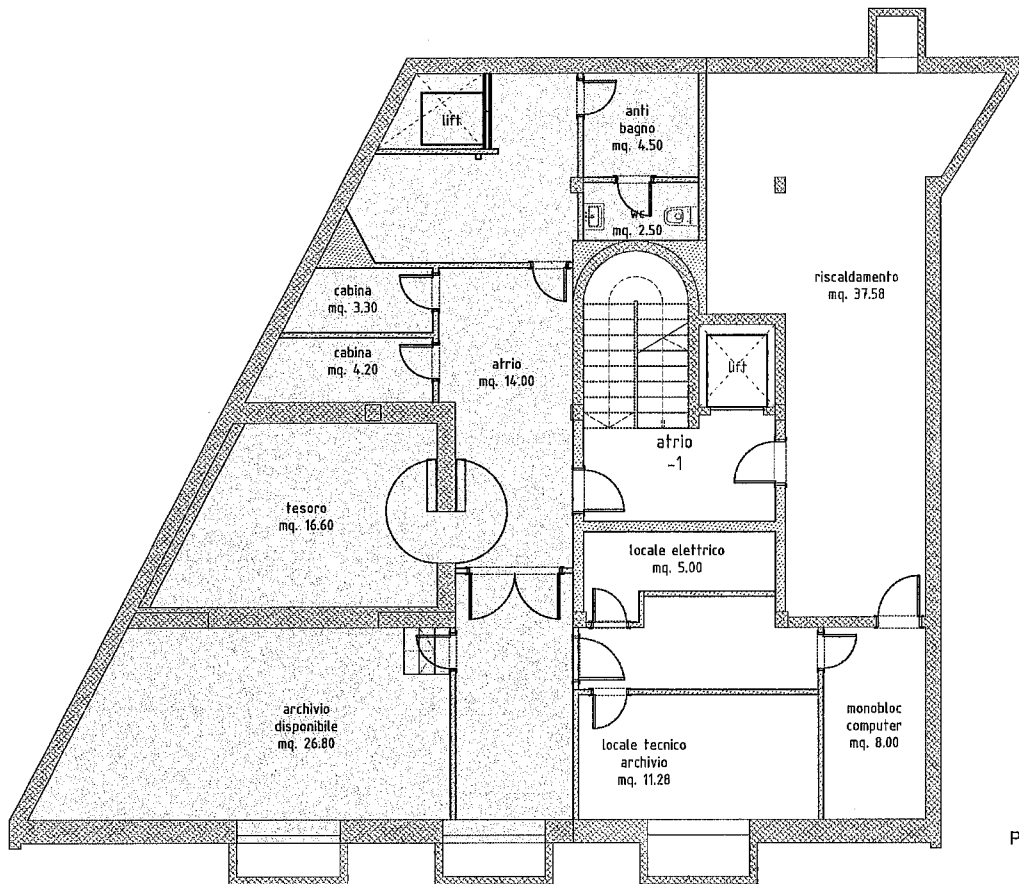

PROGETTO -1° PIANO


 CAVEAU PIANO INTERRATO

progetto:
-1 piano

scala
1:100

data:
02.03.2017

tavola N°
10
GV

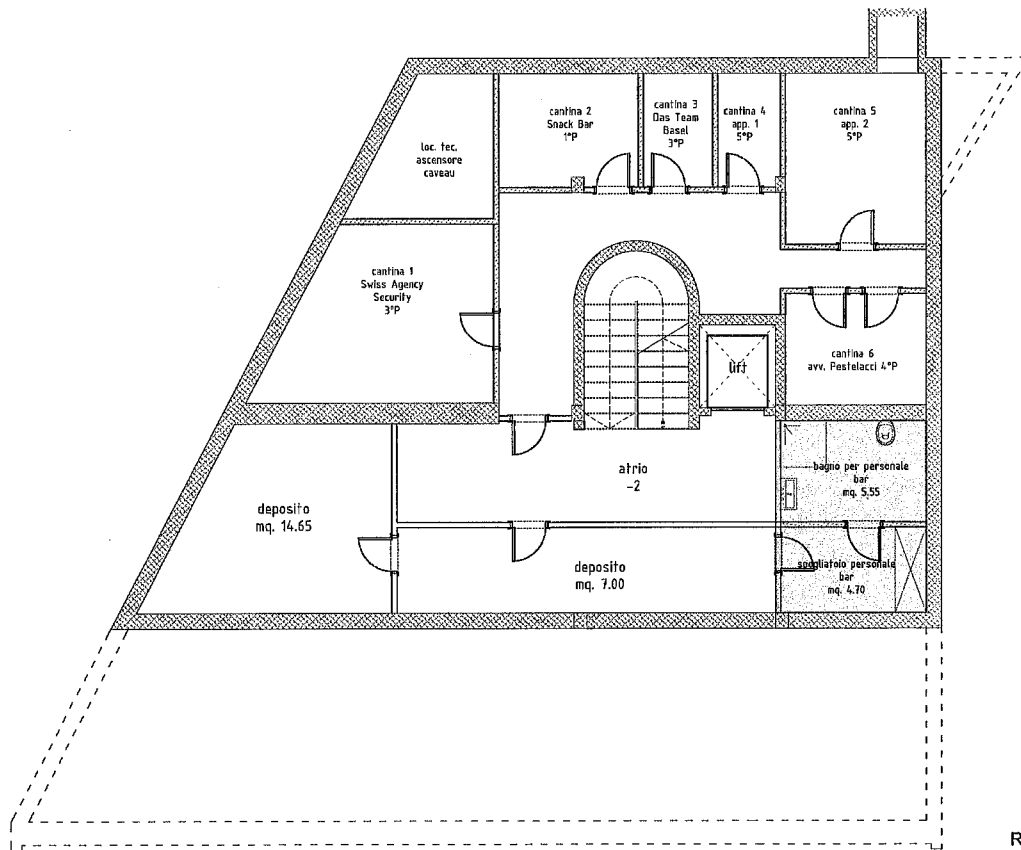

RILIEVO -2° PIANO

progetto:
-1 e -2° piano

scala
1:100

data:
02.03.2017

tavola N°
10
GV