


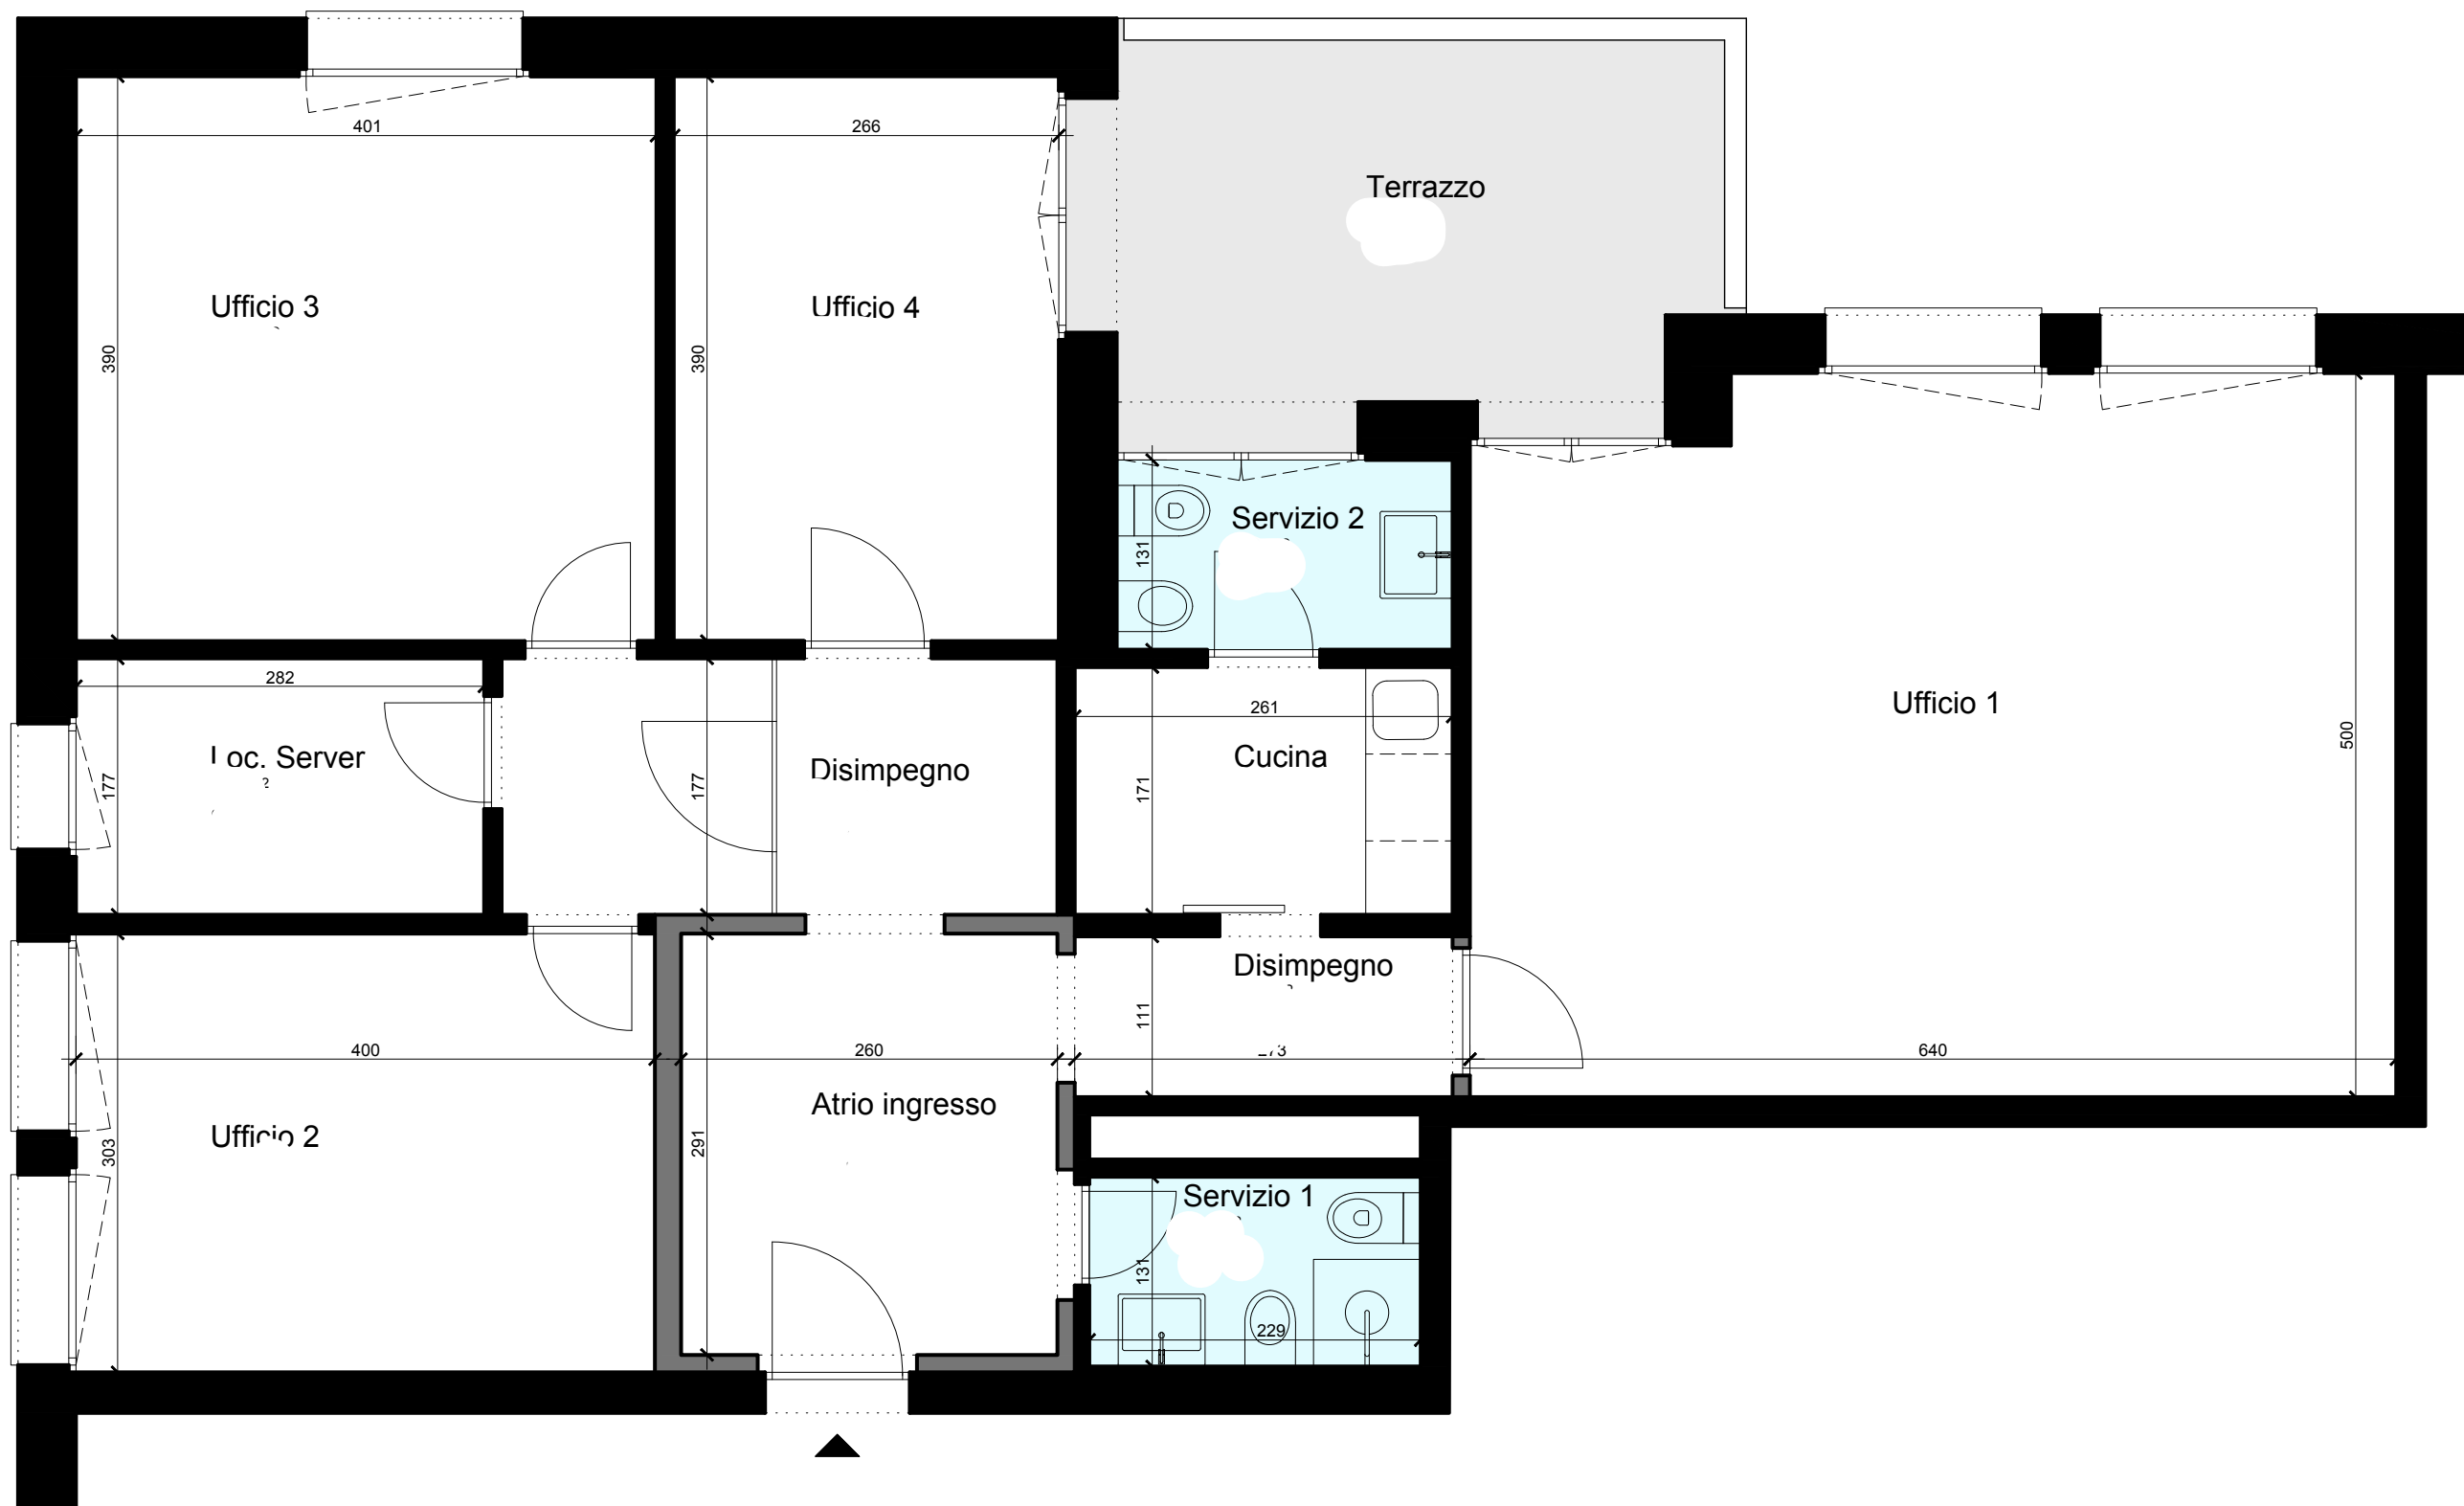

Legenda:

- Muri esistenti**
- Muratura in mattoni faccia-vista**