


Tutte le misure e le quote sono da controllare e verificare sul posto. Eventuali incongruenze con altri piani (piani casseri, ingegnere, ecc) devono essere immediatamente segnalate alla DL e al progettista

modifiche	data	DIS.
invertito senso di apertura serramento scorrevole app. D	22.01.2019	G. Giglio
modificato altezze finestre	05.02.2019	G. Giglio
modificato posizione finestra camera su facciata est	14.02.2019	G. Giglio
aggiornato posizione lavello cucina secondo schemi esecutivi	04.03.2019	G. Giglio
modificato posizione porta bagno e lavabo dell'appartamento 3A-4A-5A	14.03.2019	G. Giglio

Legenda

- Calcestruzzo
- Calcestruzzo a vista
- Muratura in cotto
- Muratura in cotto calmo
- Isolazione termica a cappotto Swisspor LAMBDA White 030
- muratura in cotto posata su stacco acustico tipo Pronouvo 5086 10mm
- doppia muratura con isolamento Flumroc 3 sp. 5 cm
- Styrofoam in getto
- Isolazione tipo 1 Flumroc sp.3 cm
- Isolazione tipo Flumroc 3 sp. 5 cm
- Isolazione Knauf Organic Mineral sp. 5 cm
- Isolazione in lana di vetro Isover PB F sp.18 cm λ 0.030 W(m K)

Dettaglio muratura divisoria contro muro CA
scala 1:10
pianta

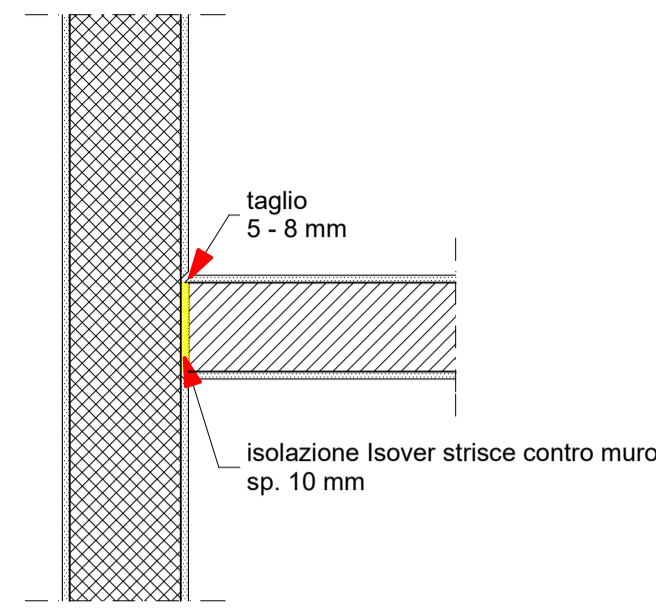

Dettaglio muratura divisoria su soletta in CA
scala 1:10
sezione

