

1 Piano superiore : 1 bagno, 1 doccia, 1 lavello doppio, 1 wc, 1 bidé


2 Piano superiore : 1 bagno, 1 lavello doppio, 1 wc, 1 bidé

Piano terreno : 1 lavello, 1 wc

3 Piano terreno : 1 doccia, 1 lavello, 1 wc, 1 bidé

Piano superiore : 1 cucina

2 Piano inferiore : scarici lavanderia - riscaldamento (pozzo pompa)

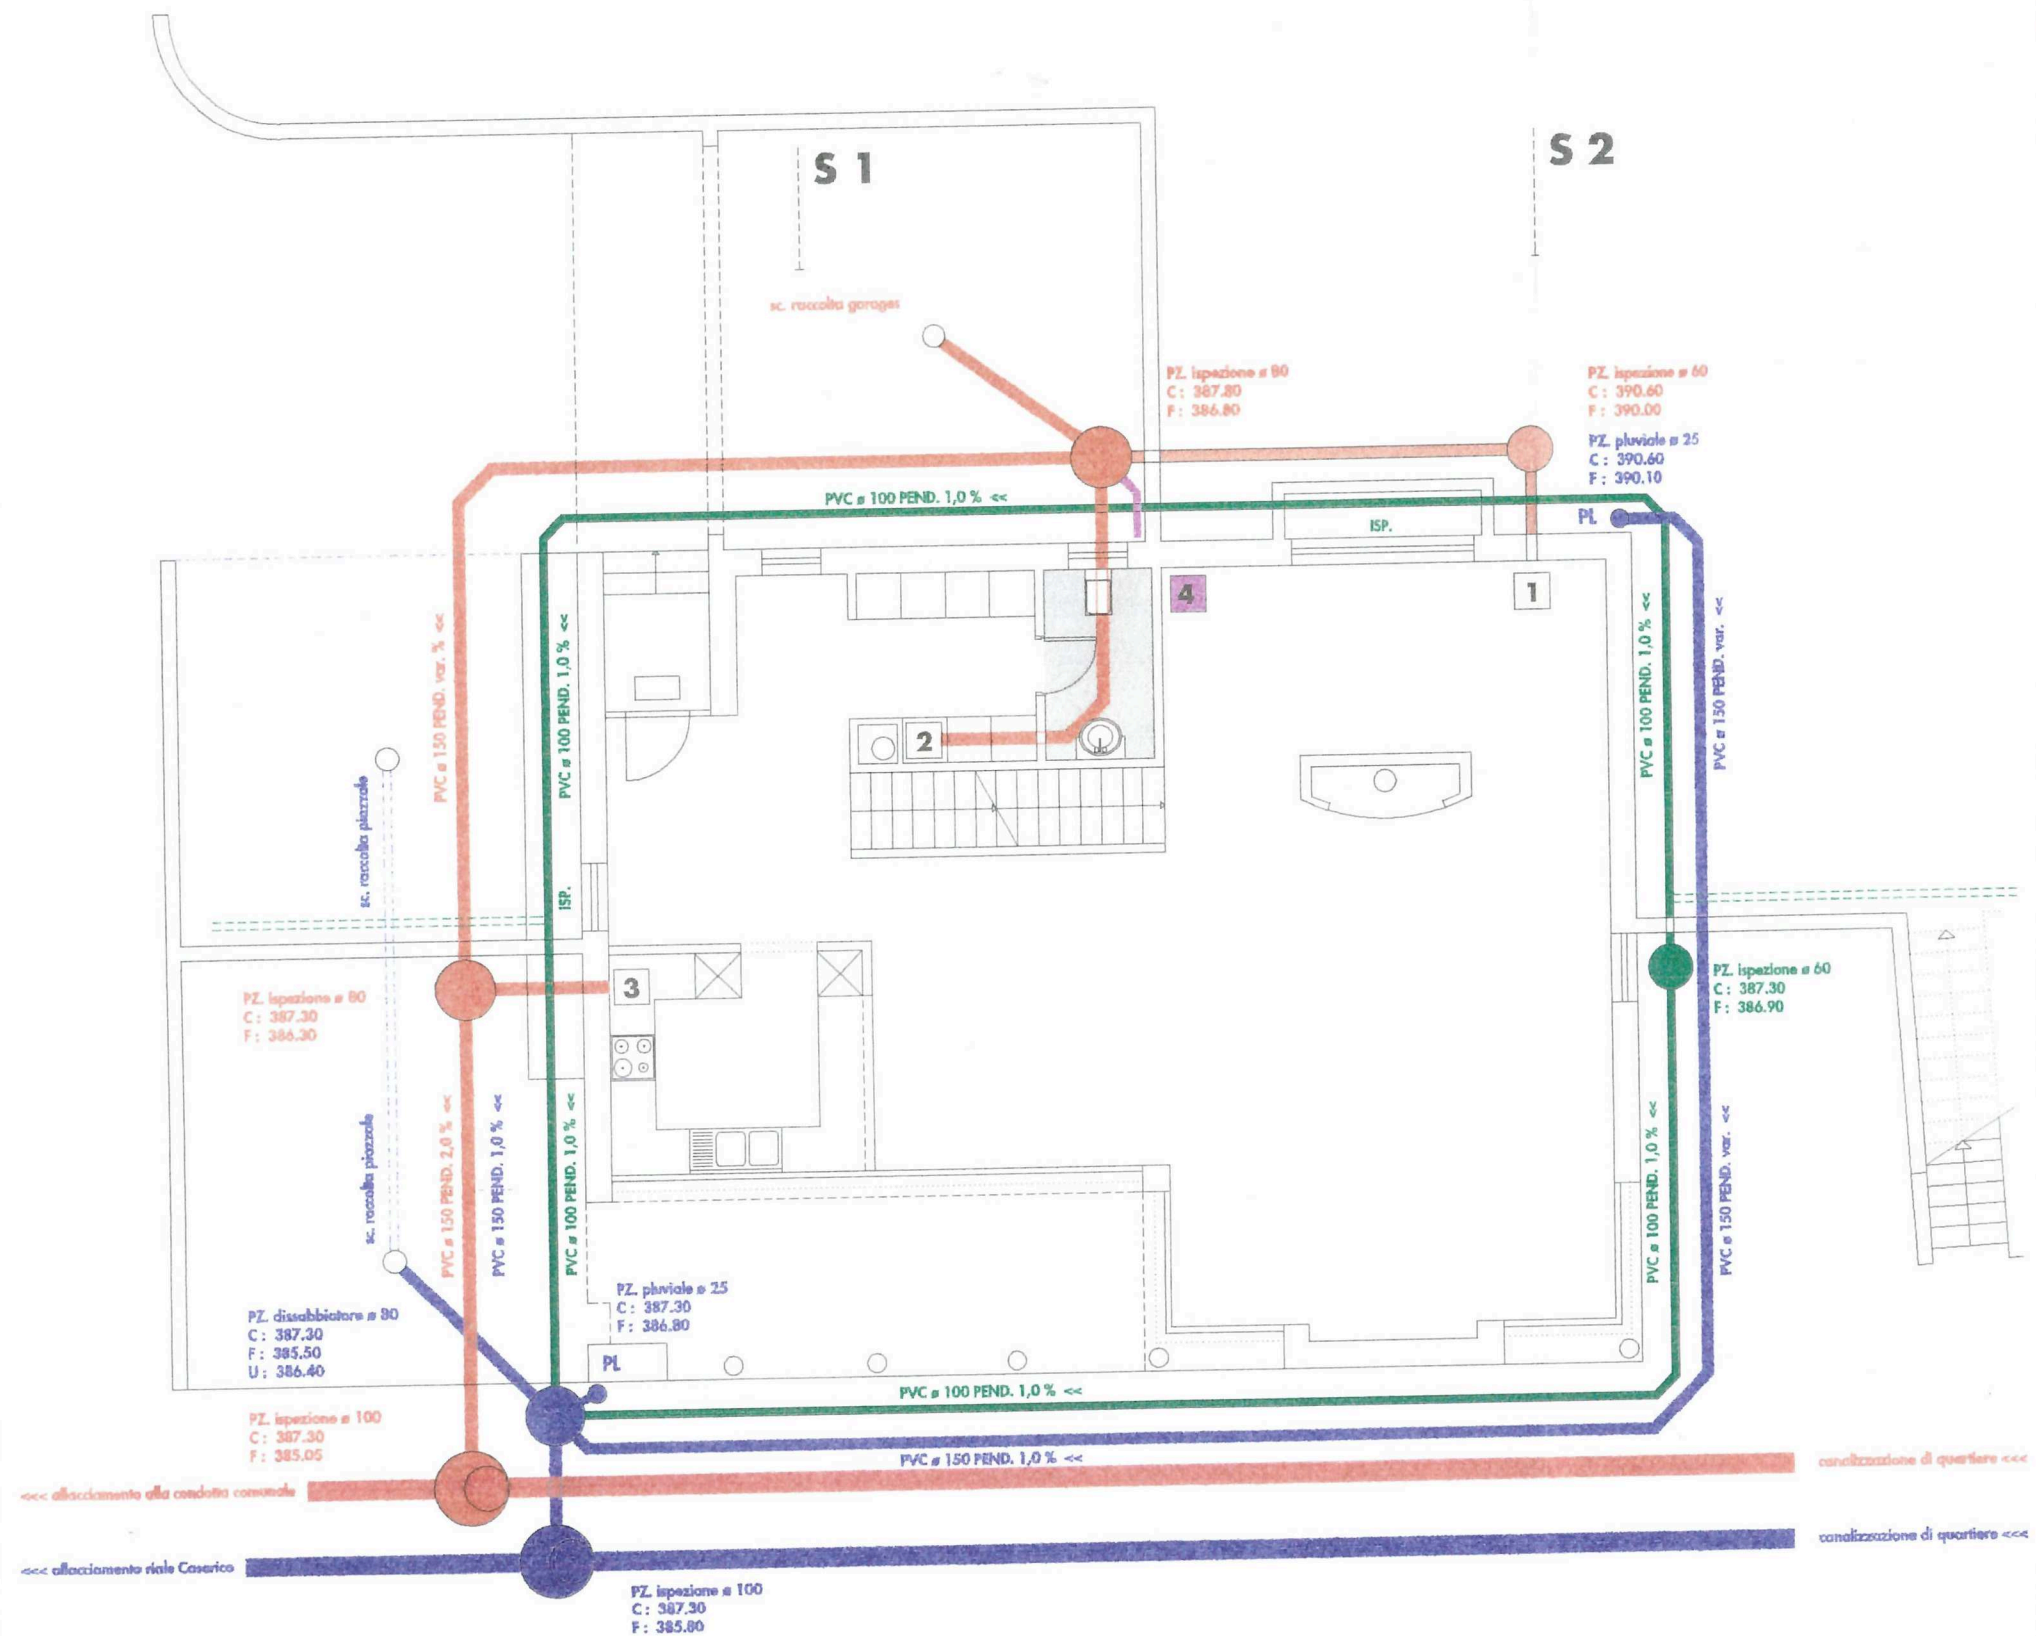

Pianta piano terreno : CANALIZZAZIONE