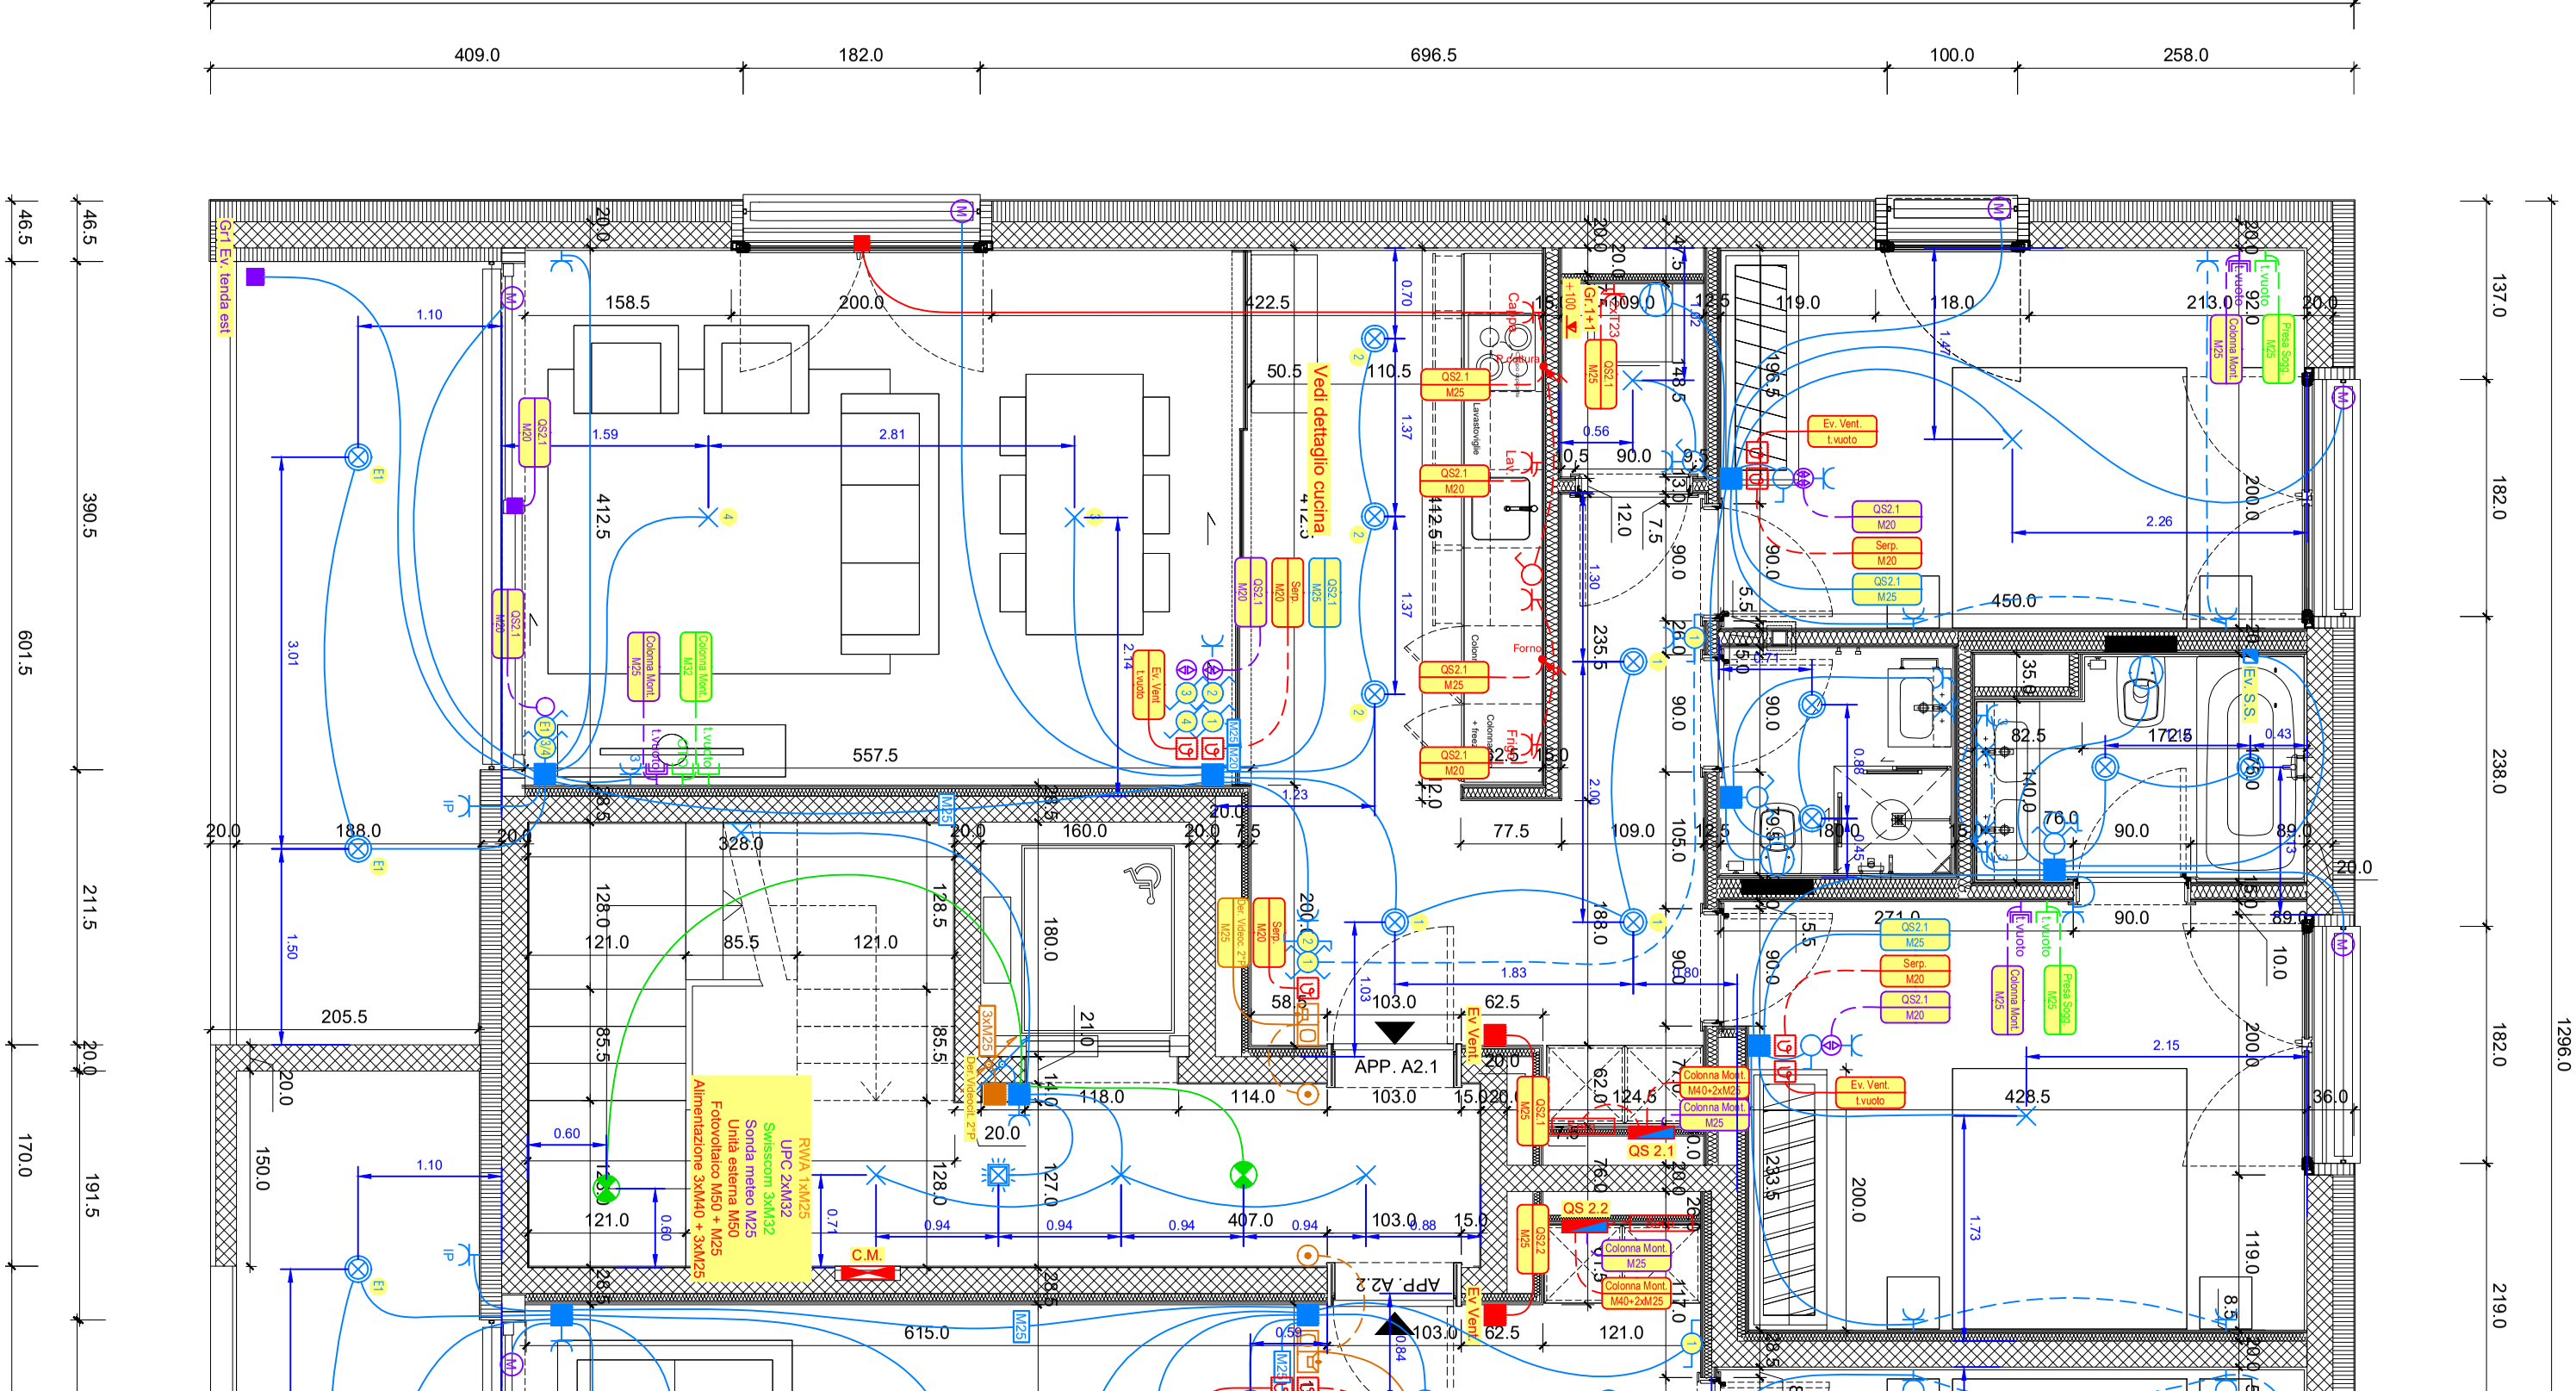
Vedi dettaglio cucina
APP. A2.1
APP. A2.2
QS 2.1
QS 2.2
C.M.
RVM 1xM25
UPC 2xM32
Swisscom 3xM32
Sonda meteo M25
Unità esterna M50
Fotovoltaico M50 + M25
Alimentazione 3xM40 + 3xM25
Gr1 Ev. tenda est
Ev. Vent.
t.vuoto
Serp.
Colonna Mont.
Press Scog.
Ev. S.S.
Lavastoviglie
Forno
Frigo
Cappa
Lavl
Colonna Mont. M40+2xM25
Colonna Mont. M40+3xM25
Der Videoc. 2°P
3xM25