


1:500

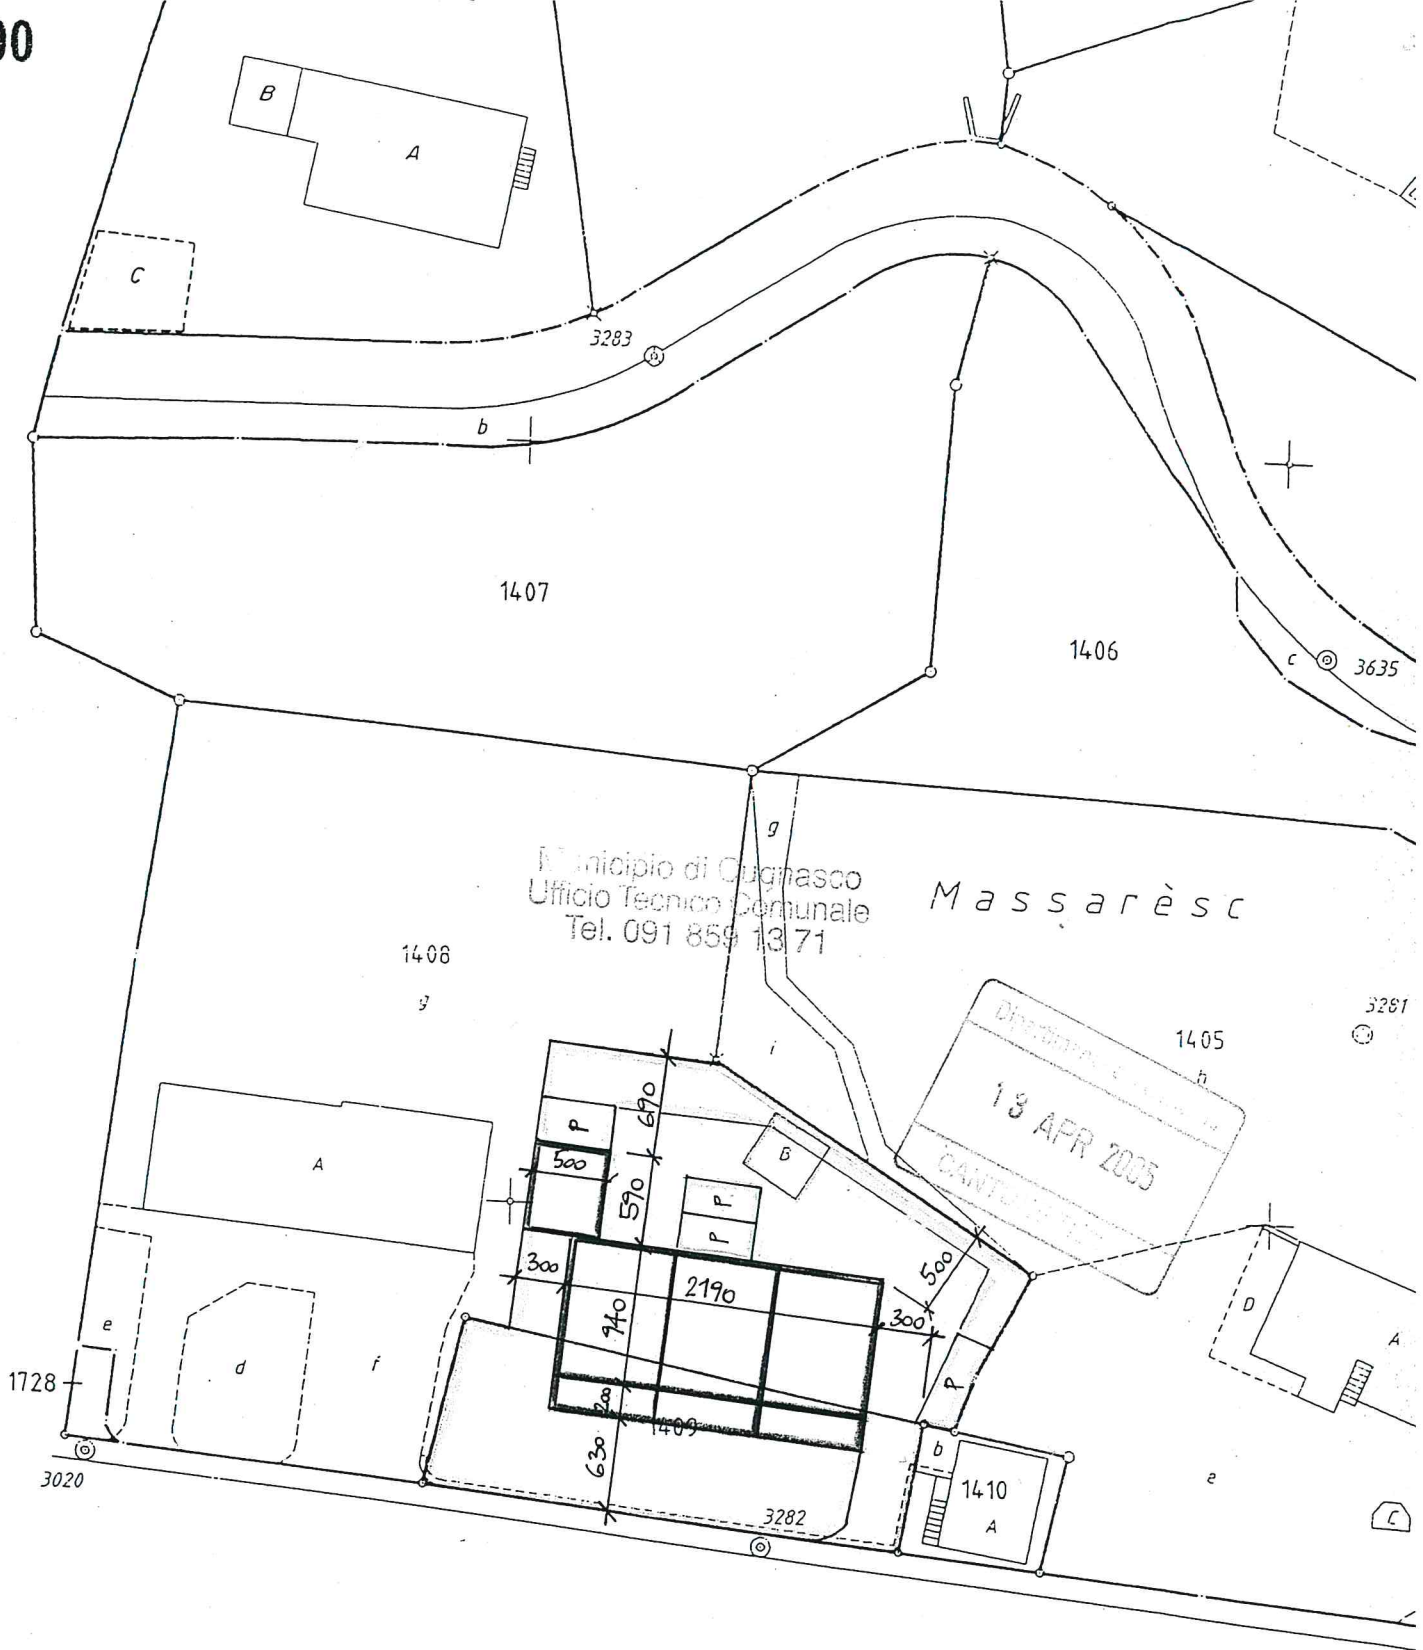


IL PROPRIETARIO: *Ms Pellavio Enrico*

LA PROGETTISTA: *[Signature]*

GORDOLA, 15.11.04


CLAUDIO TERRIBILINI
ING. GEOM. PATENT.
6596 GORDOLA

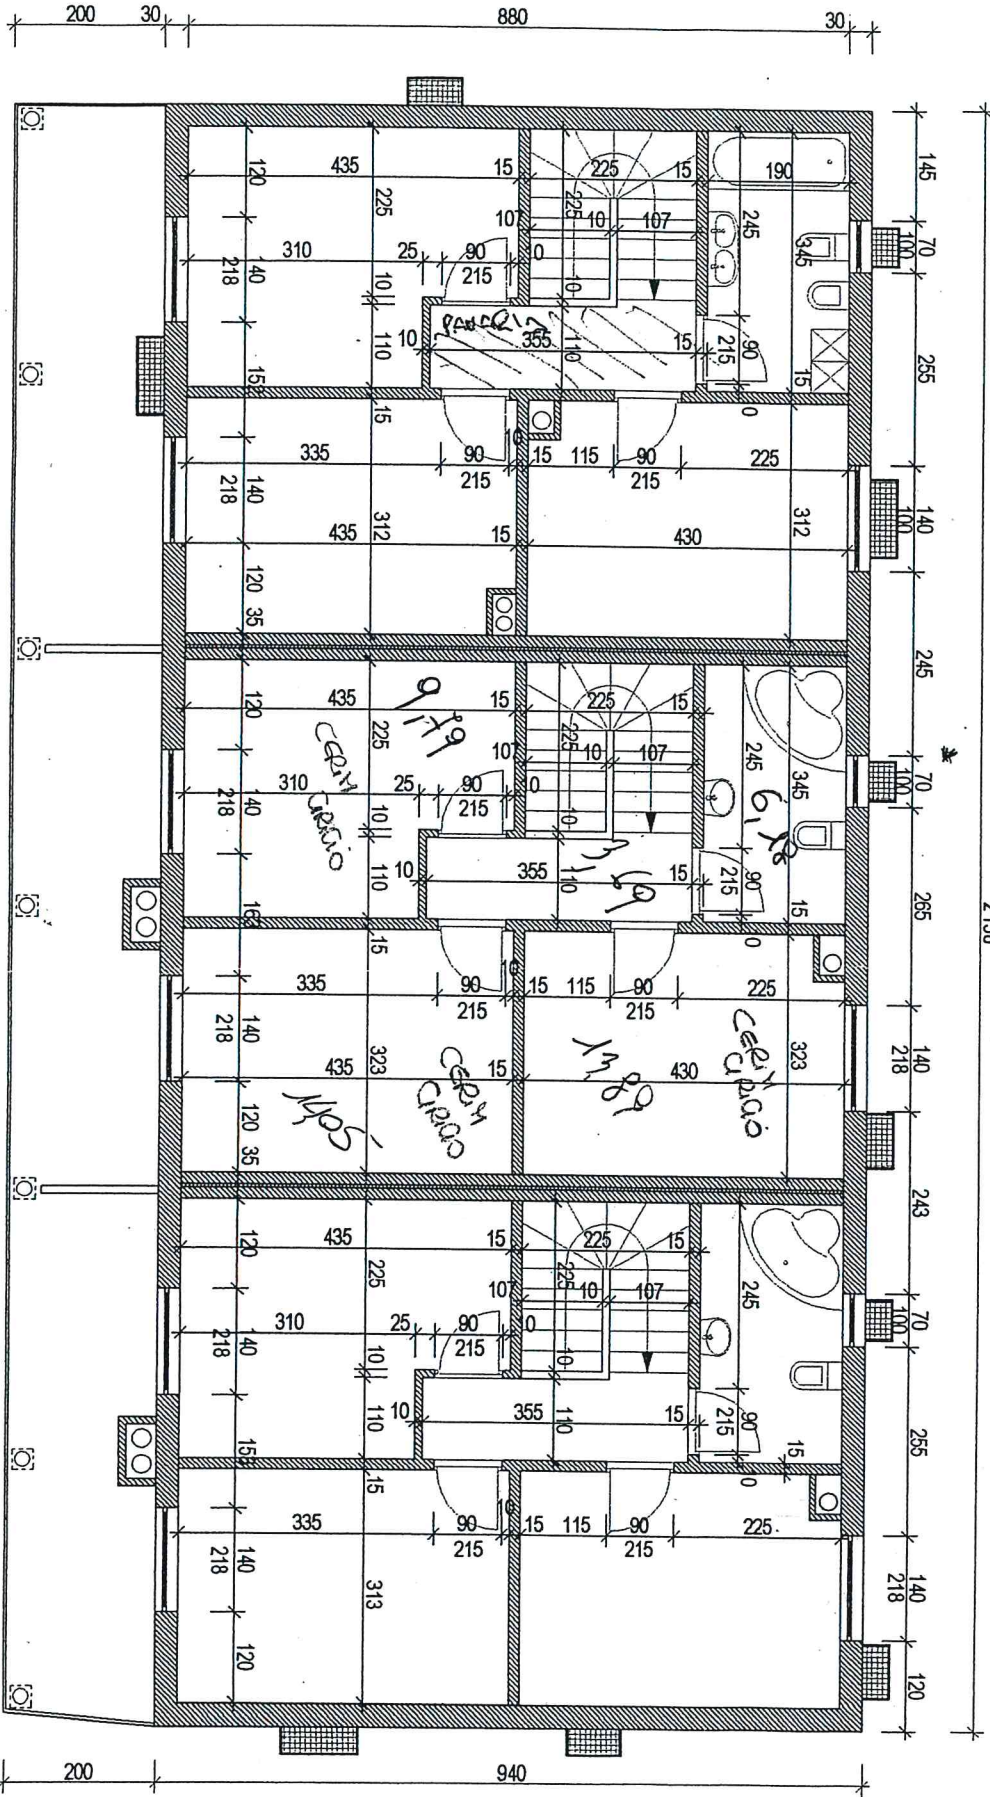

PIANI ESECUTIVI - Case Suppa, Burgio, Guarnaccia
 Comune di Cugnasco - Mappali 1409 - 1810 - 1811 - 1812
 EDILCA Sagl, V. Cantonale, 6805 Mezzovico
 Arch. M. Arcudi Egli Tel. +41 76 559 86 75
 Scala disegno 1 : 100
PIANTE PRIMI PIANI



Approvazioni piani esecutivi
 Progettista:
 Sigg. Suppa:
 Sigg. Burgio:

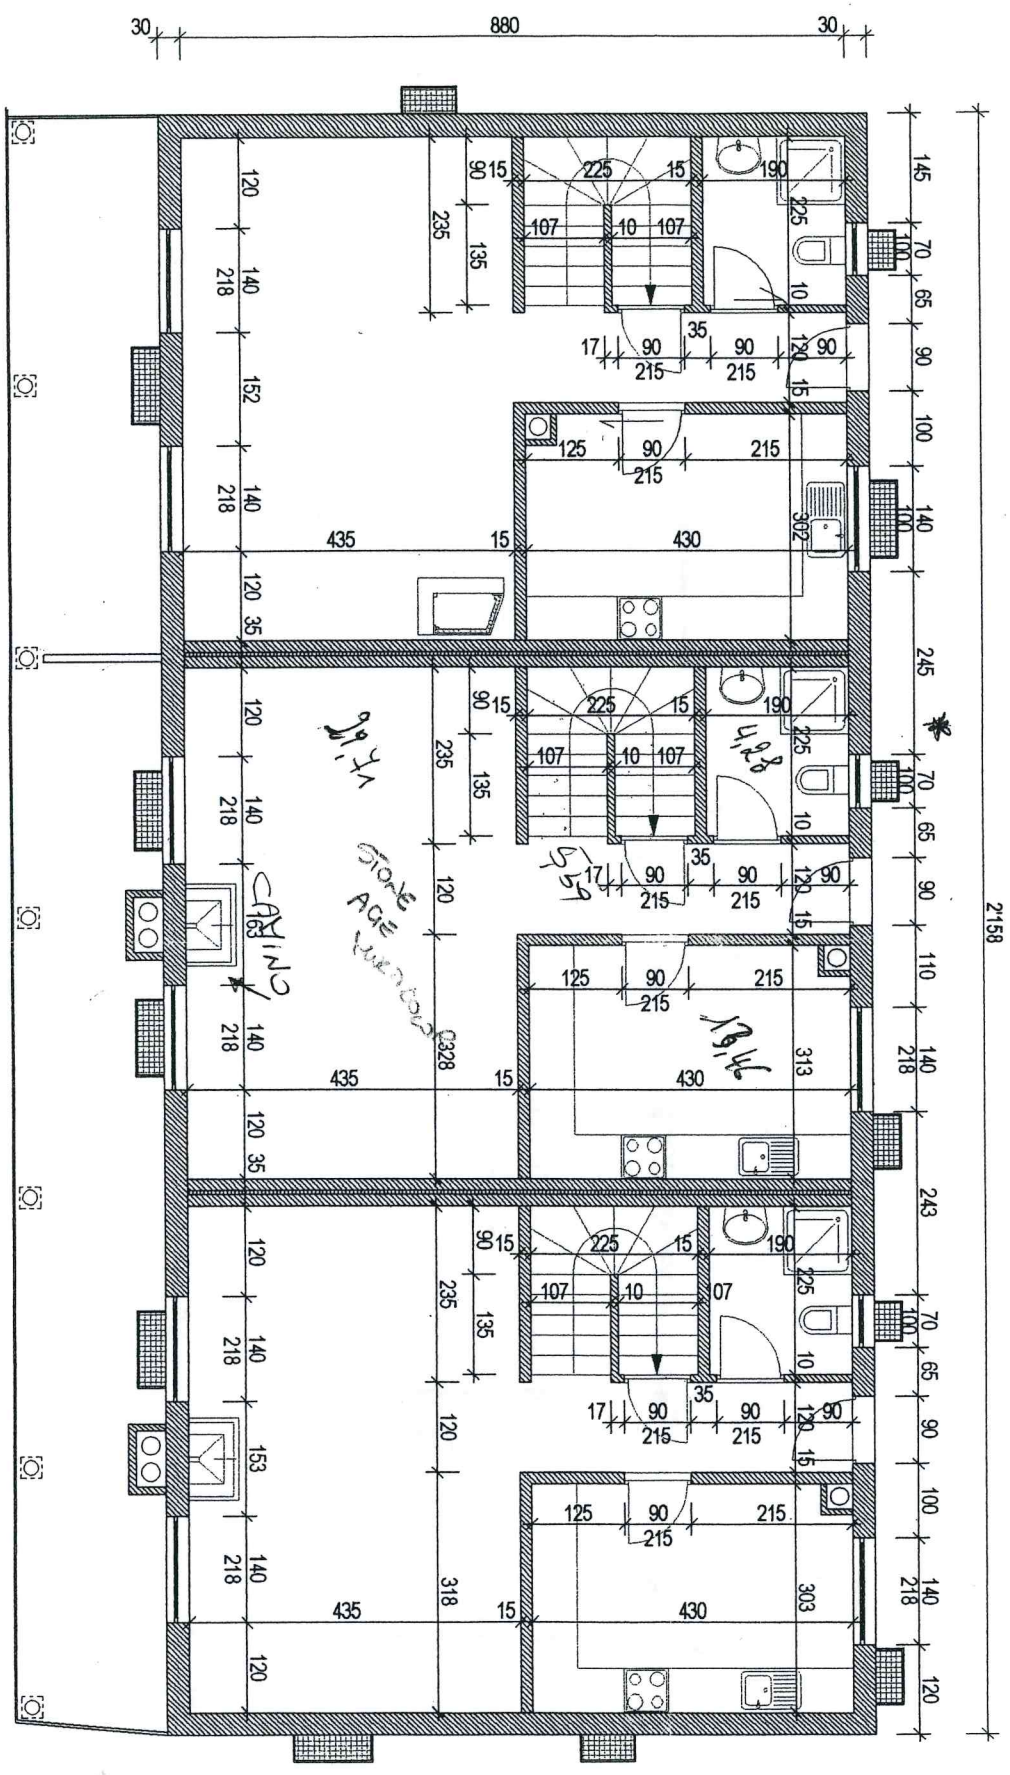

PIANI ESECUTIVI - Case Suppa, Burgio, Guarnaccia
 Comune di Cugnasco - Mappali 1409 - 1810 - 1811 - 1812
 EDILCA Sagl, V. Cantonale, 6805 Mezzovico
 Arch. M. Arcudi Egli Tel. +41 76 559 86 75

Scala disegno 1 : 100
PIANTE PIANI TERRENO



Approvazioni piani esecutivi
 Progettista:
 Sigg. Suppa:
 Sigg. Burgio:

[Signature]

PIANI ESECUTIVI - Case Suppa, Burgio, Guarnaccia
 Comune di Cugnasco - Mappali 1409 - 1810 - 1811 - 1812


EDILCA Sagl. V. Cantonale, 6805 Mezzovico
 Arch. M. Arcudi Egli Tel. +41 76 559 86 75

Scala disegno 1 : 50
PIANTE PIANI CANTINA

Approvazioni piani esecutivi
 Progettista:
 Sigg. Suppa:
 Sigg. Burgio:



si q Burgio
 2158

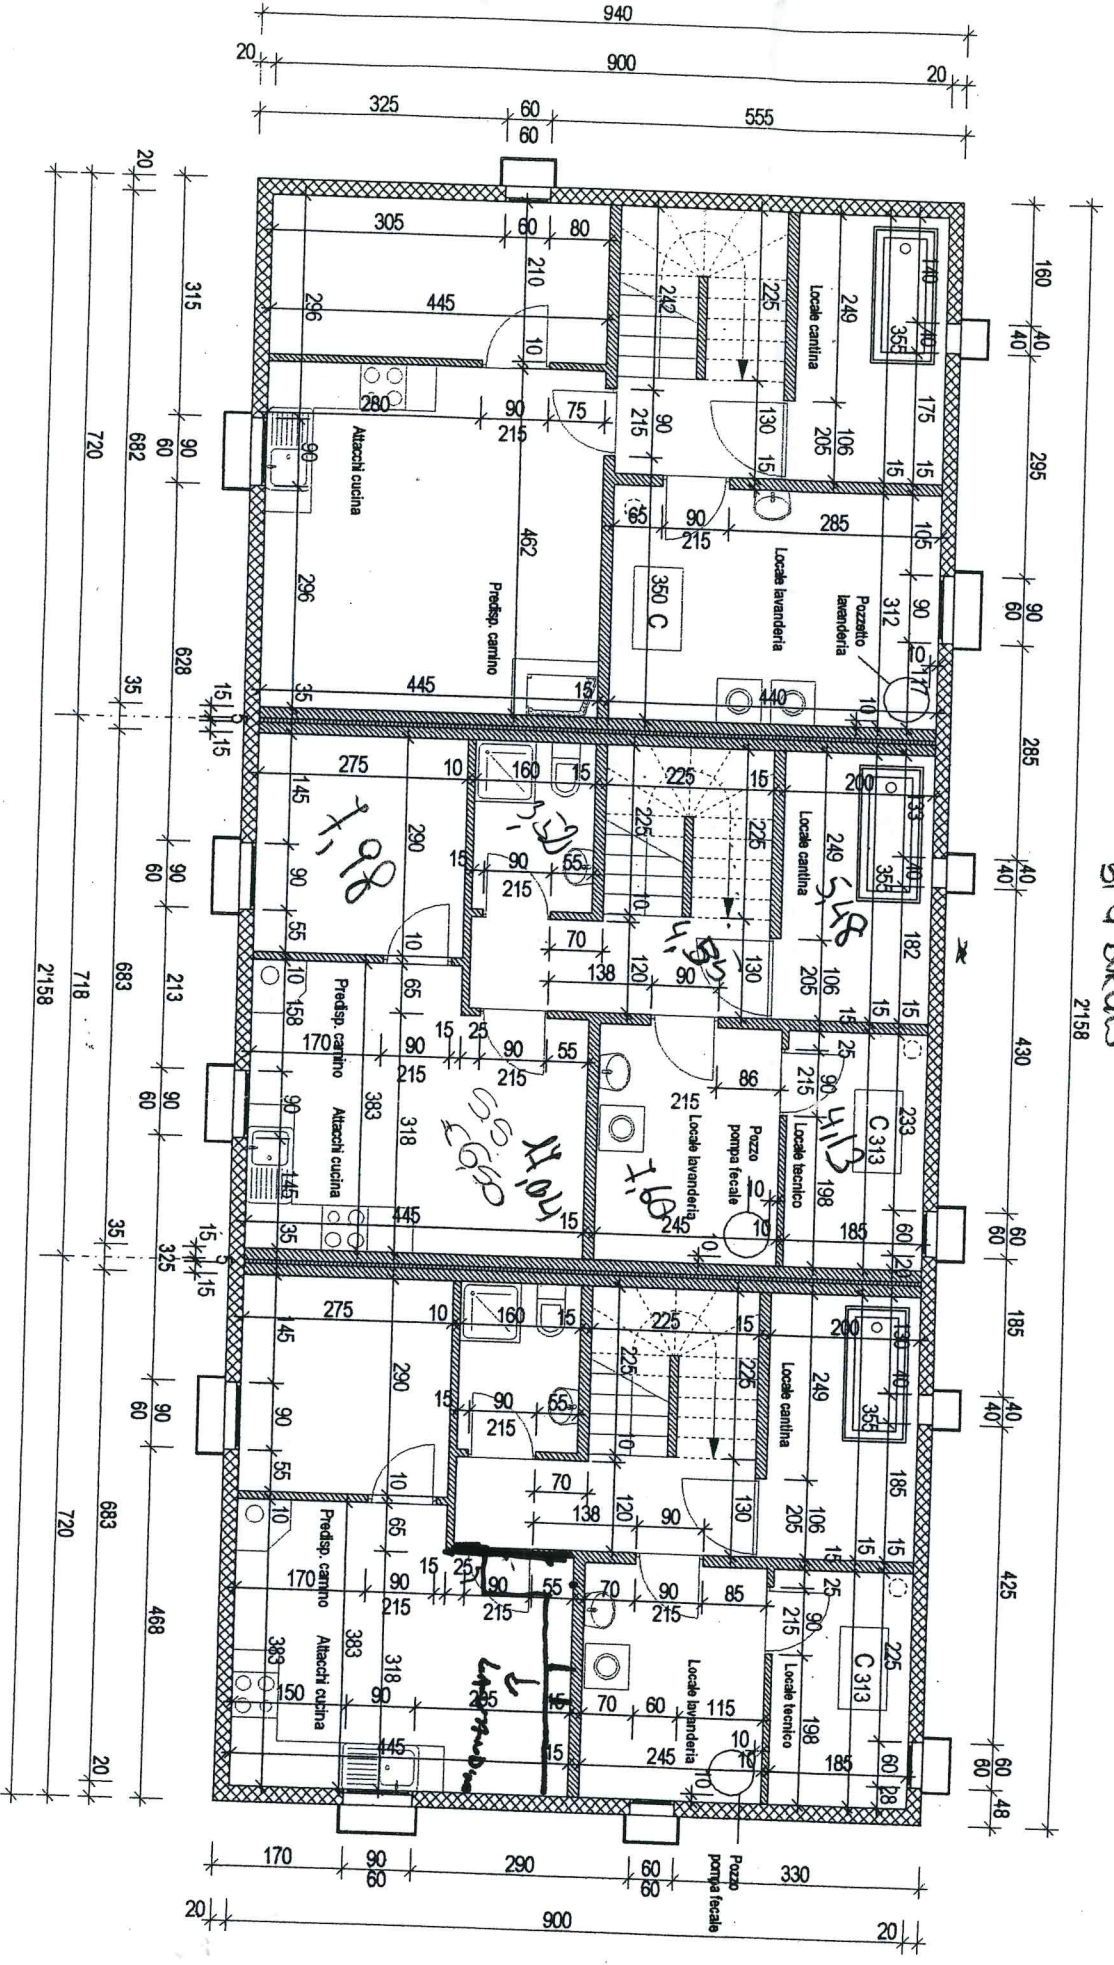

VARIANTE domanda di costruzione nr. 47969

Comune di Cugnasco - Mappali 1408 - 1409

Proprietari Sigg. Pellascio e Bravo

EDILCA Sagl, Via Besso 68, 6900 Lugano

Scala disegno 1 : 100


Tel. +41 76 559 86 75

SEZIONE SUL RIALE

IL PROPRIETARIO:

Pellascio Enrico

IL PROGETTISTA:

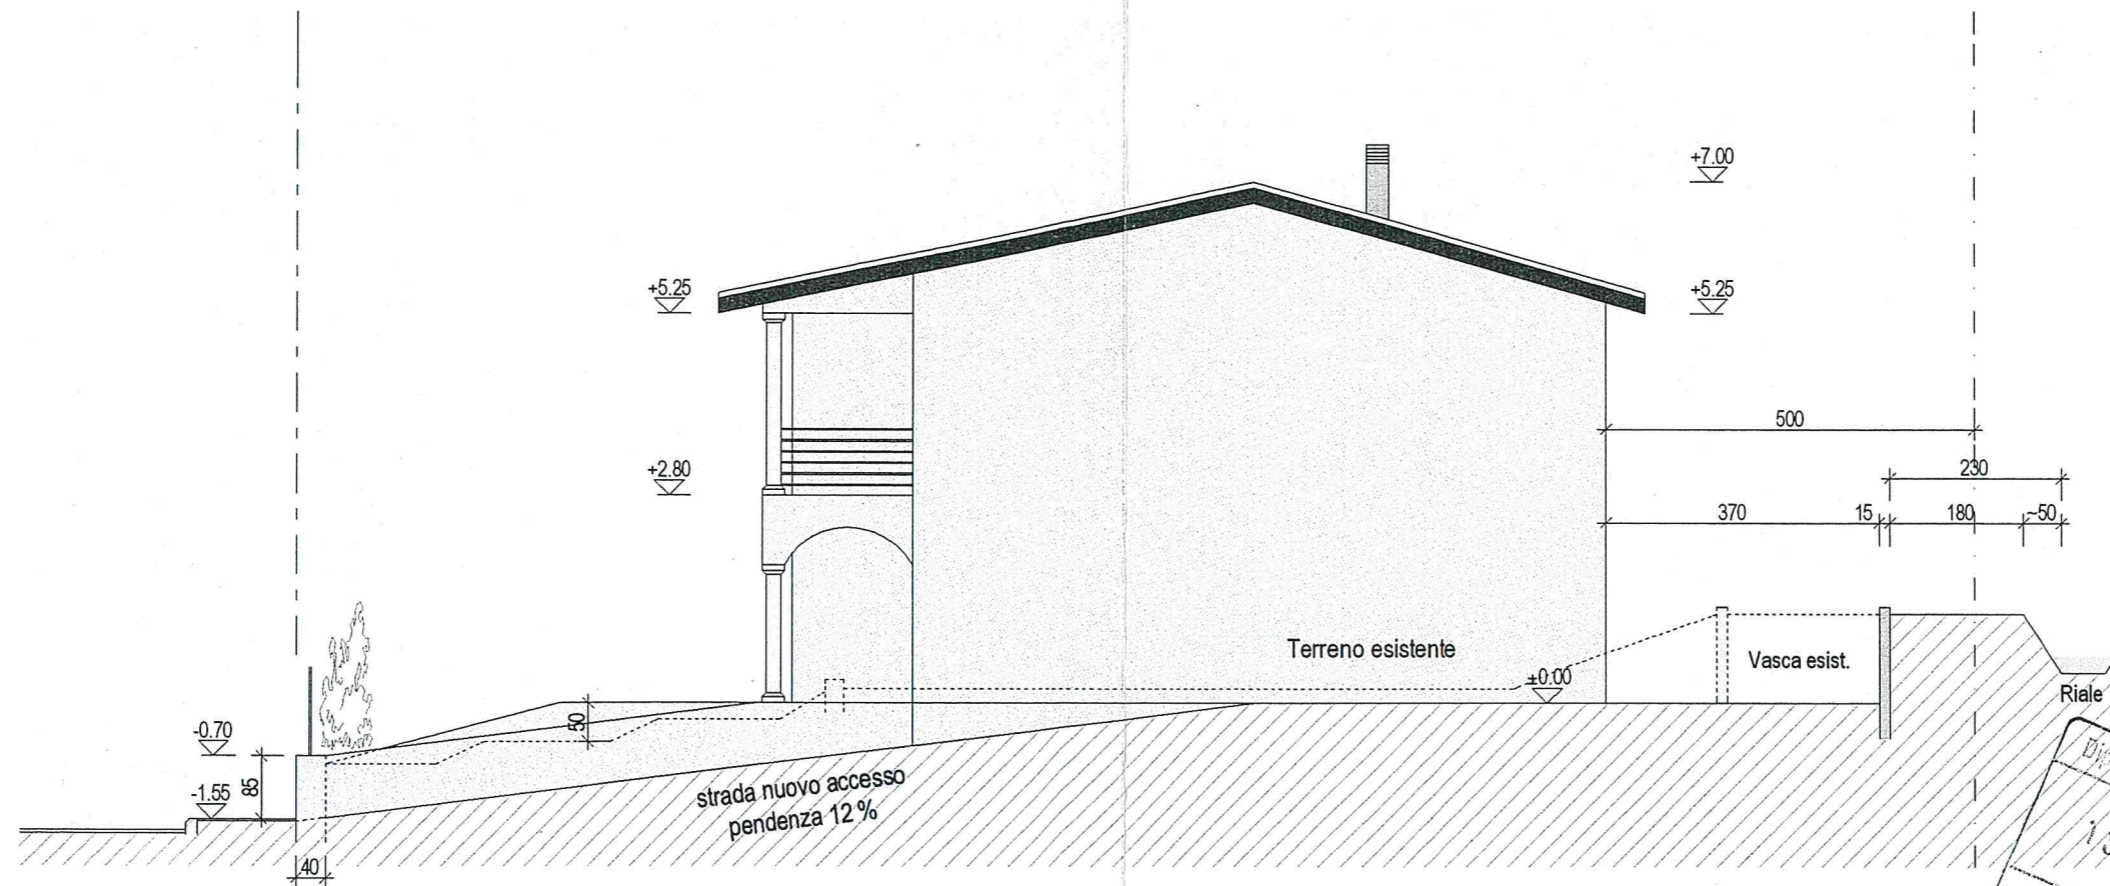

Municipio di Cugnasco
Ufficio Tecnico Comunale
Tel. 091 859 13 71

Dipartimento del Ventario
1/3 APR 2005
CANTONE TICINO

VARIANTE domanda di costruzione nr. 47969

Comune di Cugnasco - Mappali 1408 - 1409

Proprietari Sigg. Pellascio e Bravo

EDILCA Sagl, Via Besso 68, 6900 Lugano

Scala disegno 1 : 100

Tel. +41 76 559 86 75

FACCIAE SUD / NORD

IL PROPRIETARIO:

IL PROGETTISTA:

Pellascio Enrico



Municipio di Cugnasco
Ufficio Tecnico Comunale
Tel. 091 859 13 71

Dipartimento del territorio
13 APR 2005
CANTONE TICINO

