

ATELIER D'ARCHITETTURA FOSSATI

via alla fontana 7 - 6933 muzzano - atelier@fossati.ch

PIANTA PT

Rilievo indicativo

Mapp.

904 RFD Barbegno

Data

22.04.2024

Scala

1:100



ATELIER D'ARCHITETTURA FOSSATI

via alla fontana 7 - 6933 muzzano - atelier@fossati.ch

PIANTA 1°P

Rilievo indicativo

Mapp.


904 RFD Barbegno

Data

22.04.2024

Scala

1:100

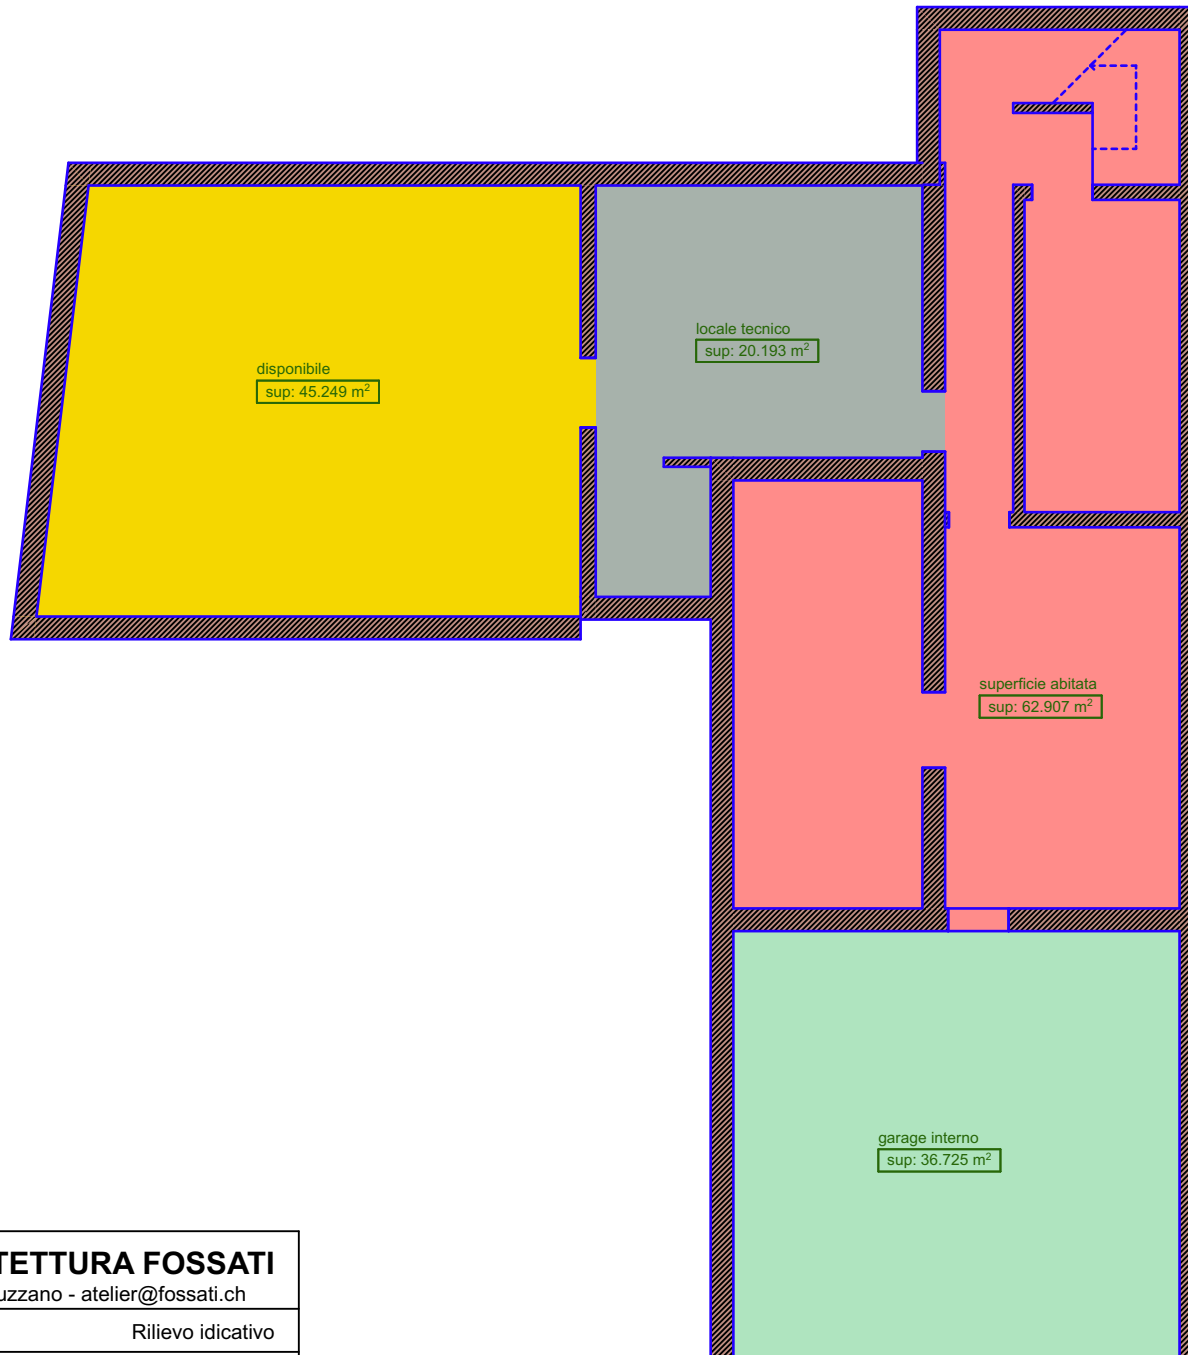

ATELIER D'ARCHITETTURA FOSSATI

via alla fontana 7 - 6933 muzzano - atelier@fossati.ch

PIANTA PC

Rilievo indicativo

Mapp.

904 RFD Barbegno

Data

22.04.2024

Scala

1:100