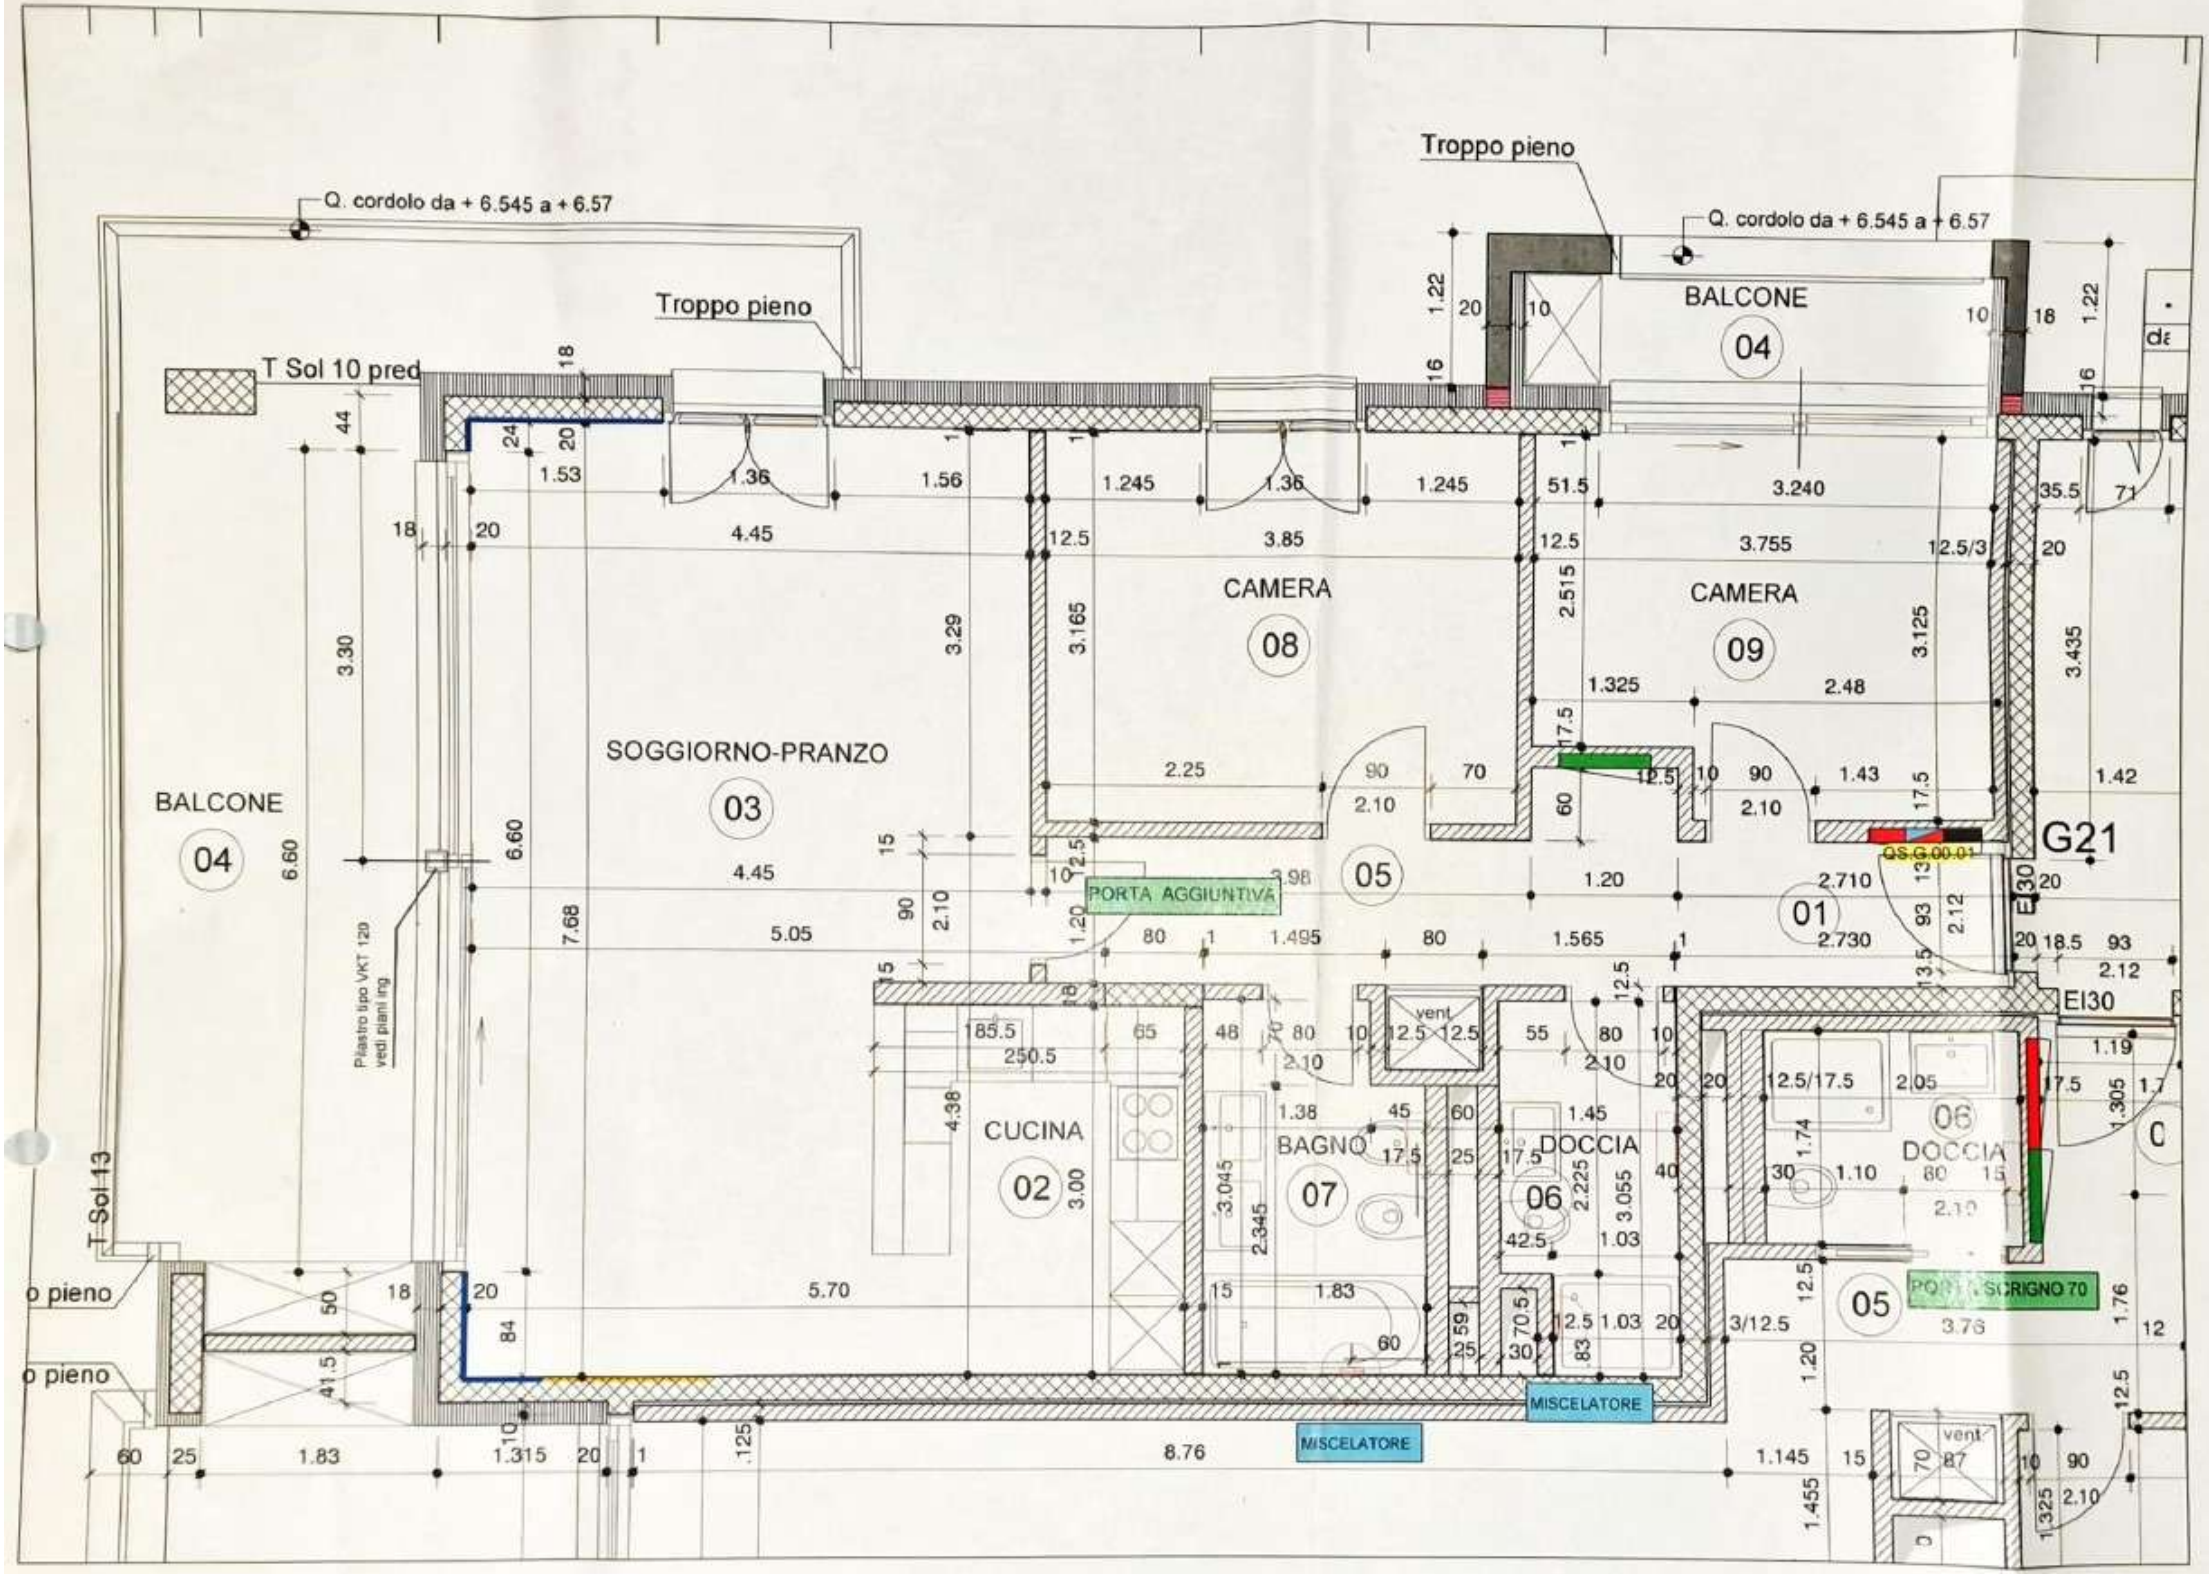
Q. cordolo da + 6.545 a + 6.57
Troppo pieno
T Sol 10 pred
BALCONE
04
SOGGIORNO-PRANZO
03
CAMERA
08
CAMERA
09
05
01
CUCINA
02
BAGNO
07
DOCCIA
06
PORTA AGGIUNTIVA
MISCELATORE
PORTA SCRIGNO 70
G21
EI30
Pilastro tipo VKT 120
vedi piani ing
T Sol 13
o pieno