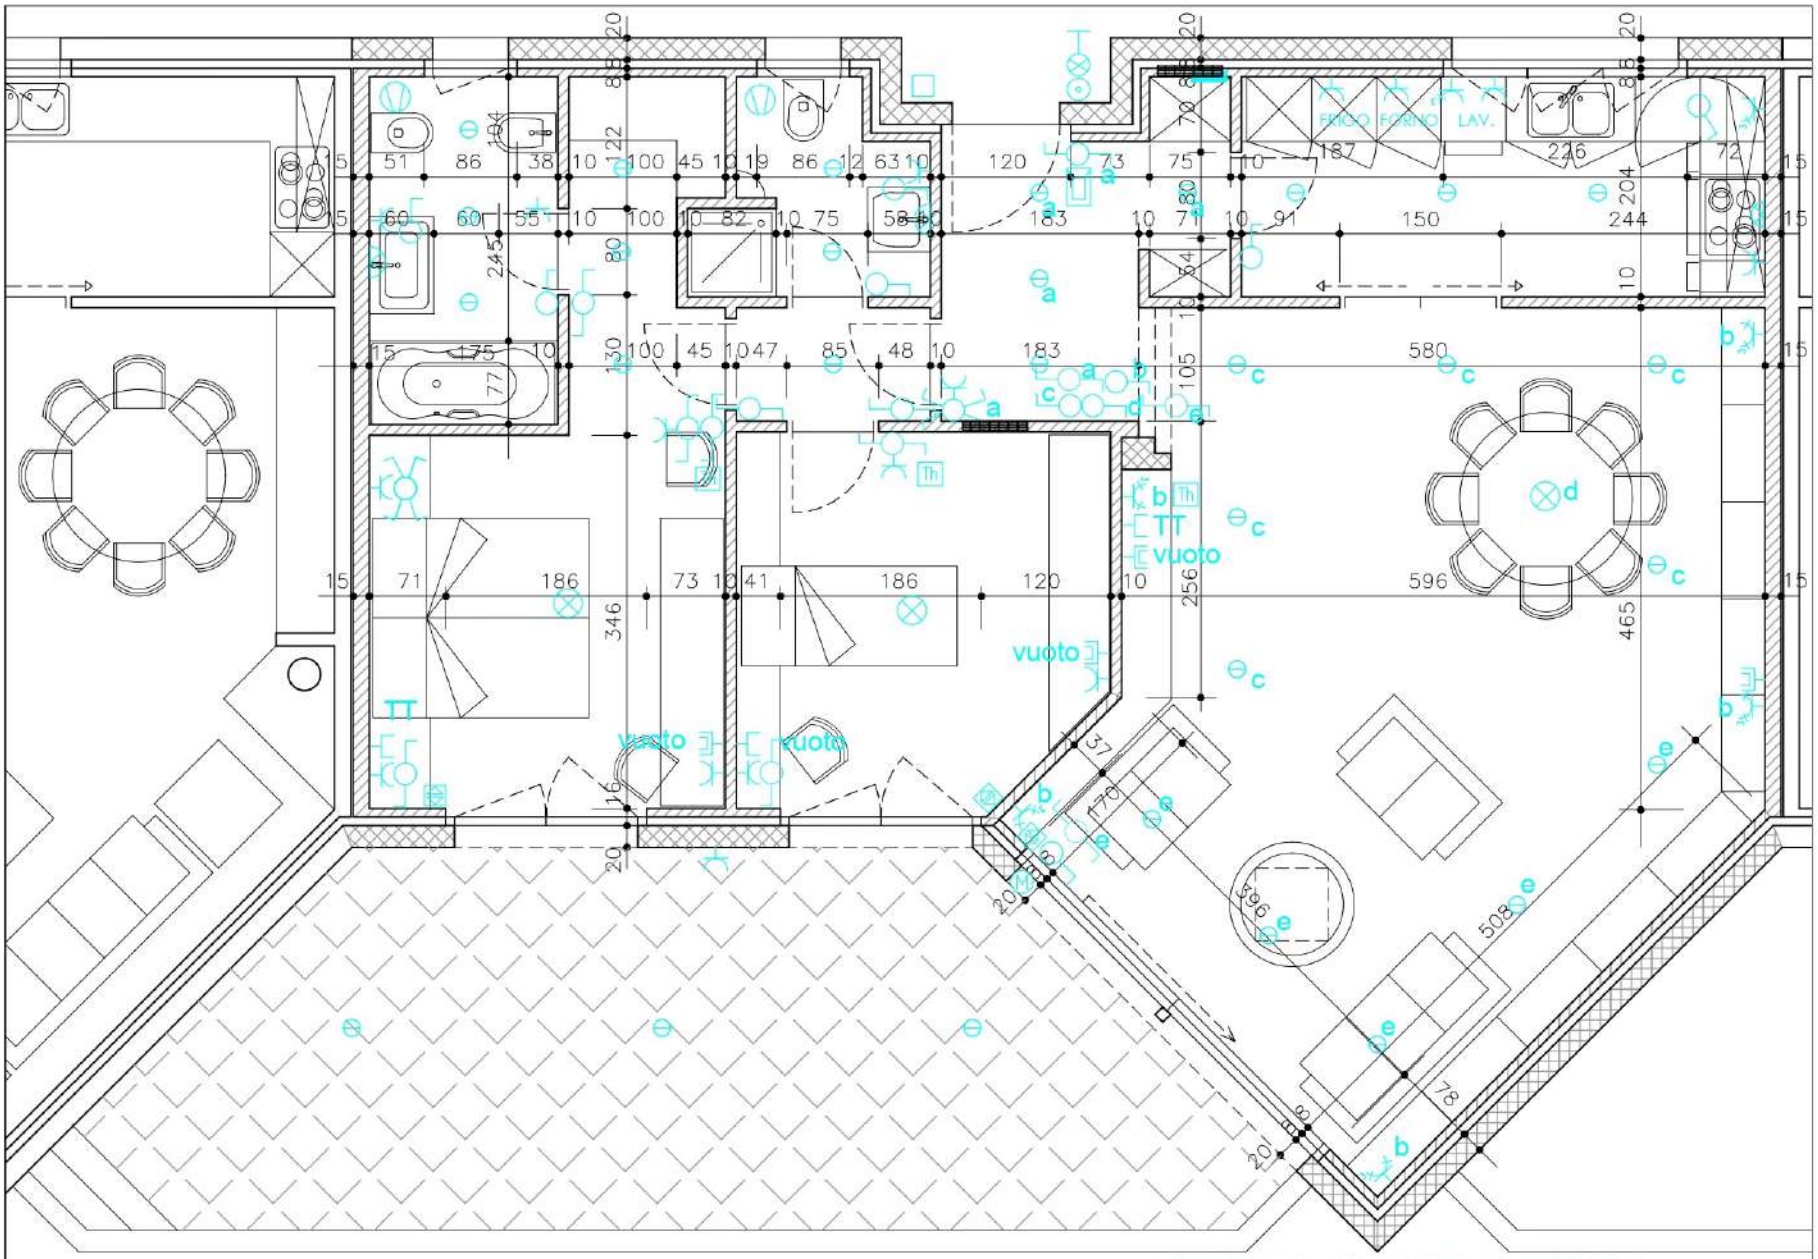

N.B.: Misure al grezzo!

PIANTA APPARTAMENTO C-3 (P.+3, LIV. +8,96=326,66)

0 1

SCALA 1:50

LEGGENDA IMPIANTO ELETTRICO