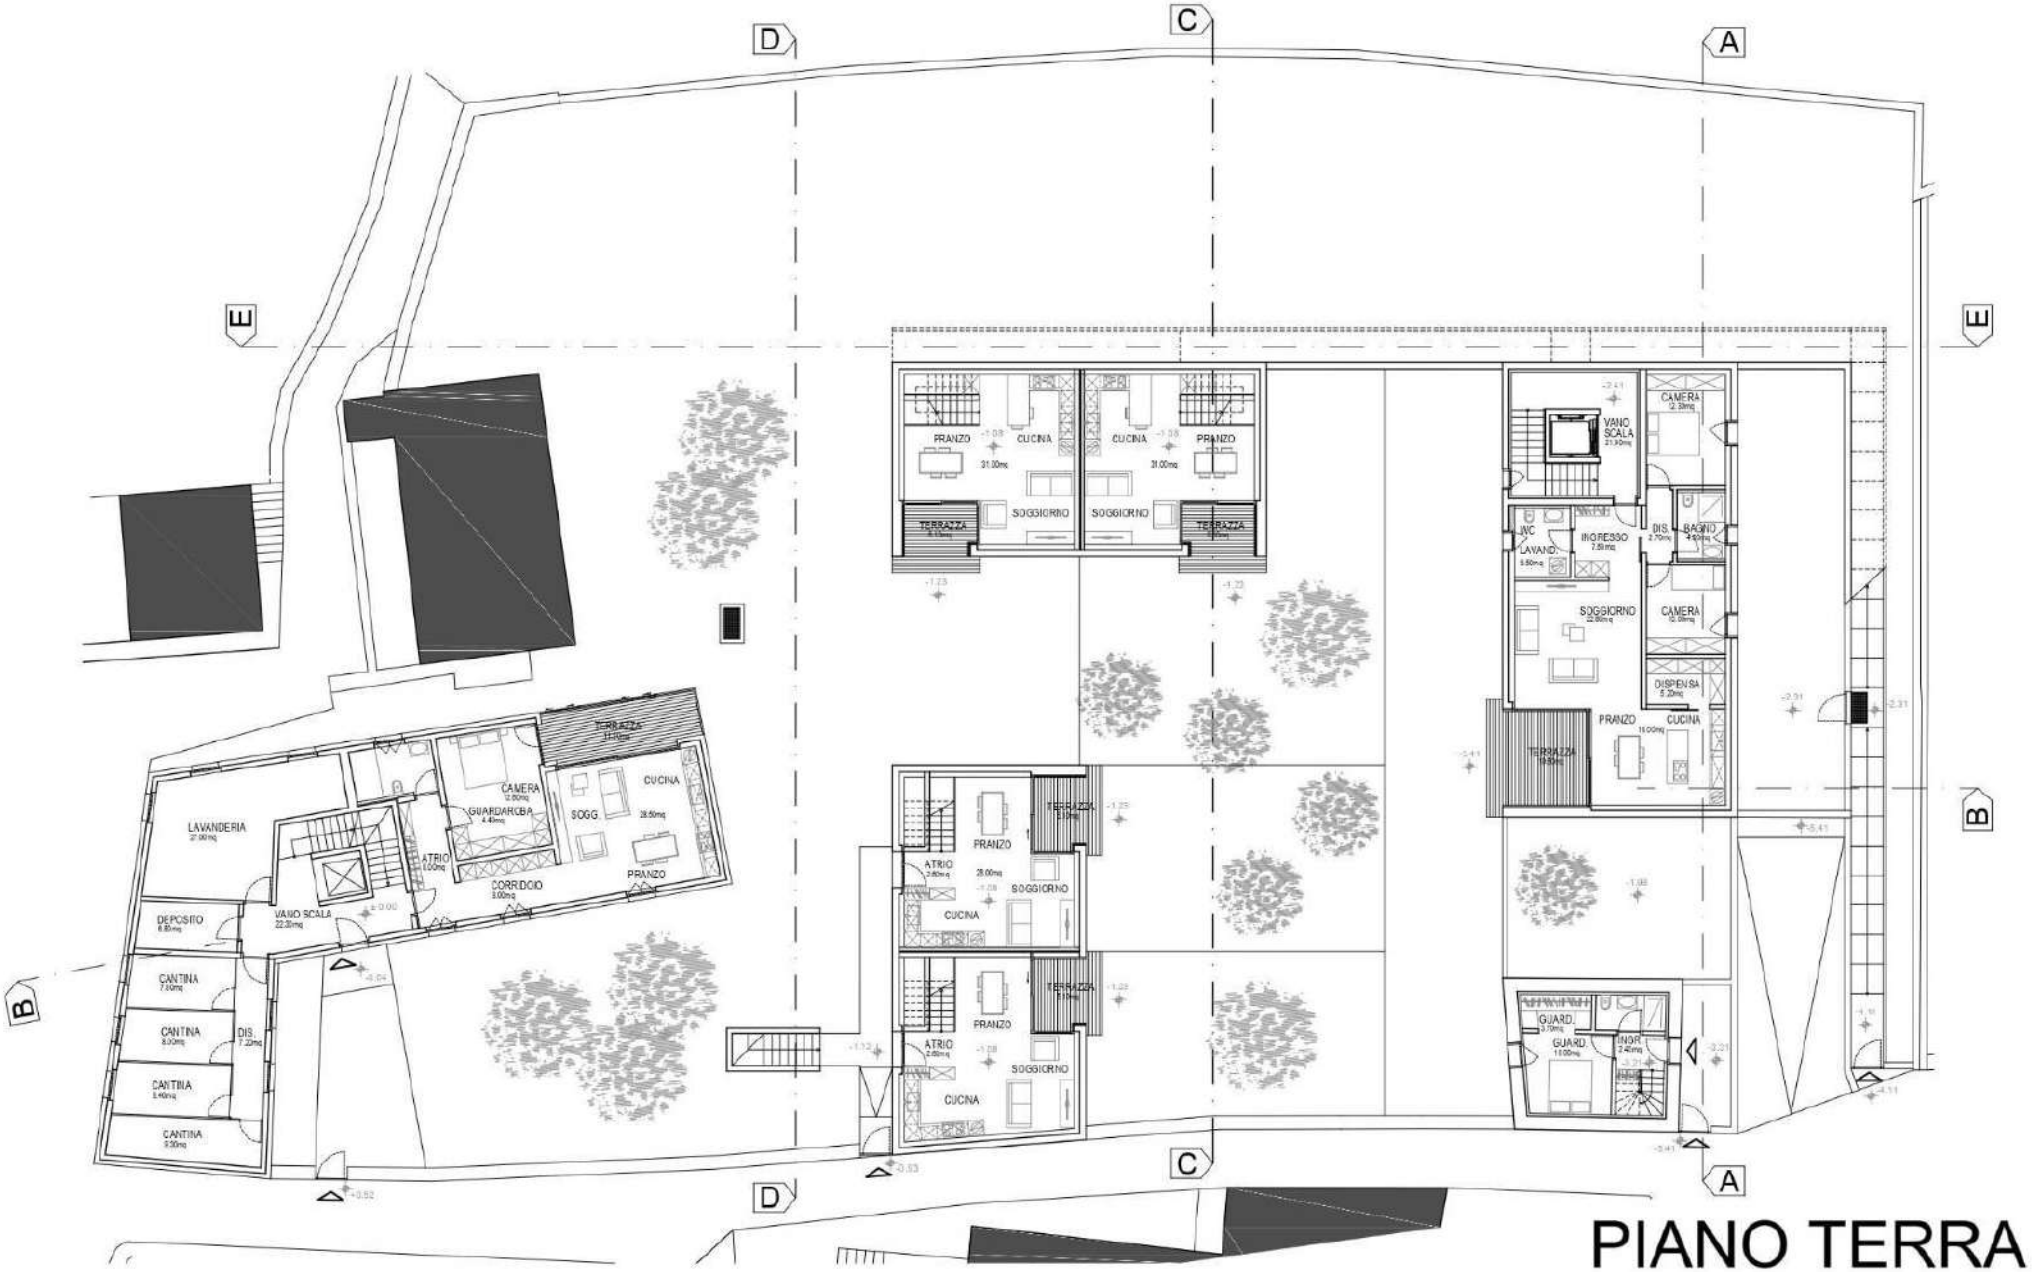
A
B
C
D
E
PRANZO
CUCINA
SOGGIORNO
TERRAZZA
VANO SCALA
CAMERA
WC
LAVAND.
INGRESSO
DIS.
BAGNO
DISPENSA
GUARD.
INGR.
LAVANDERIA
DEPOSITO
CANTINA
GUARDAROBA
SOGG.
ATRIO
CORRIDOIO

PIANO TERRA

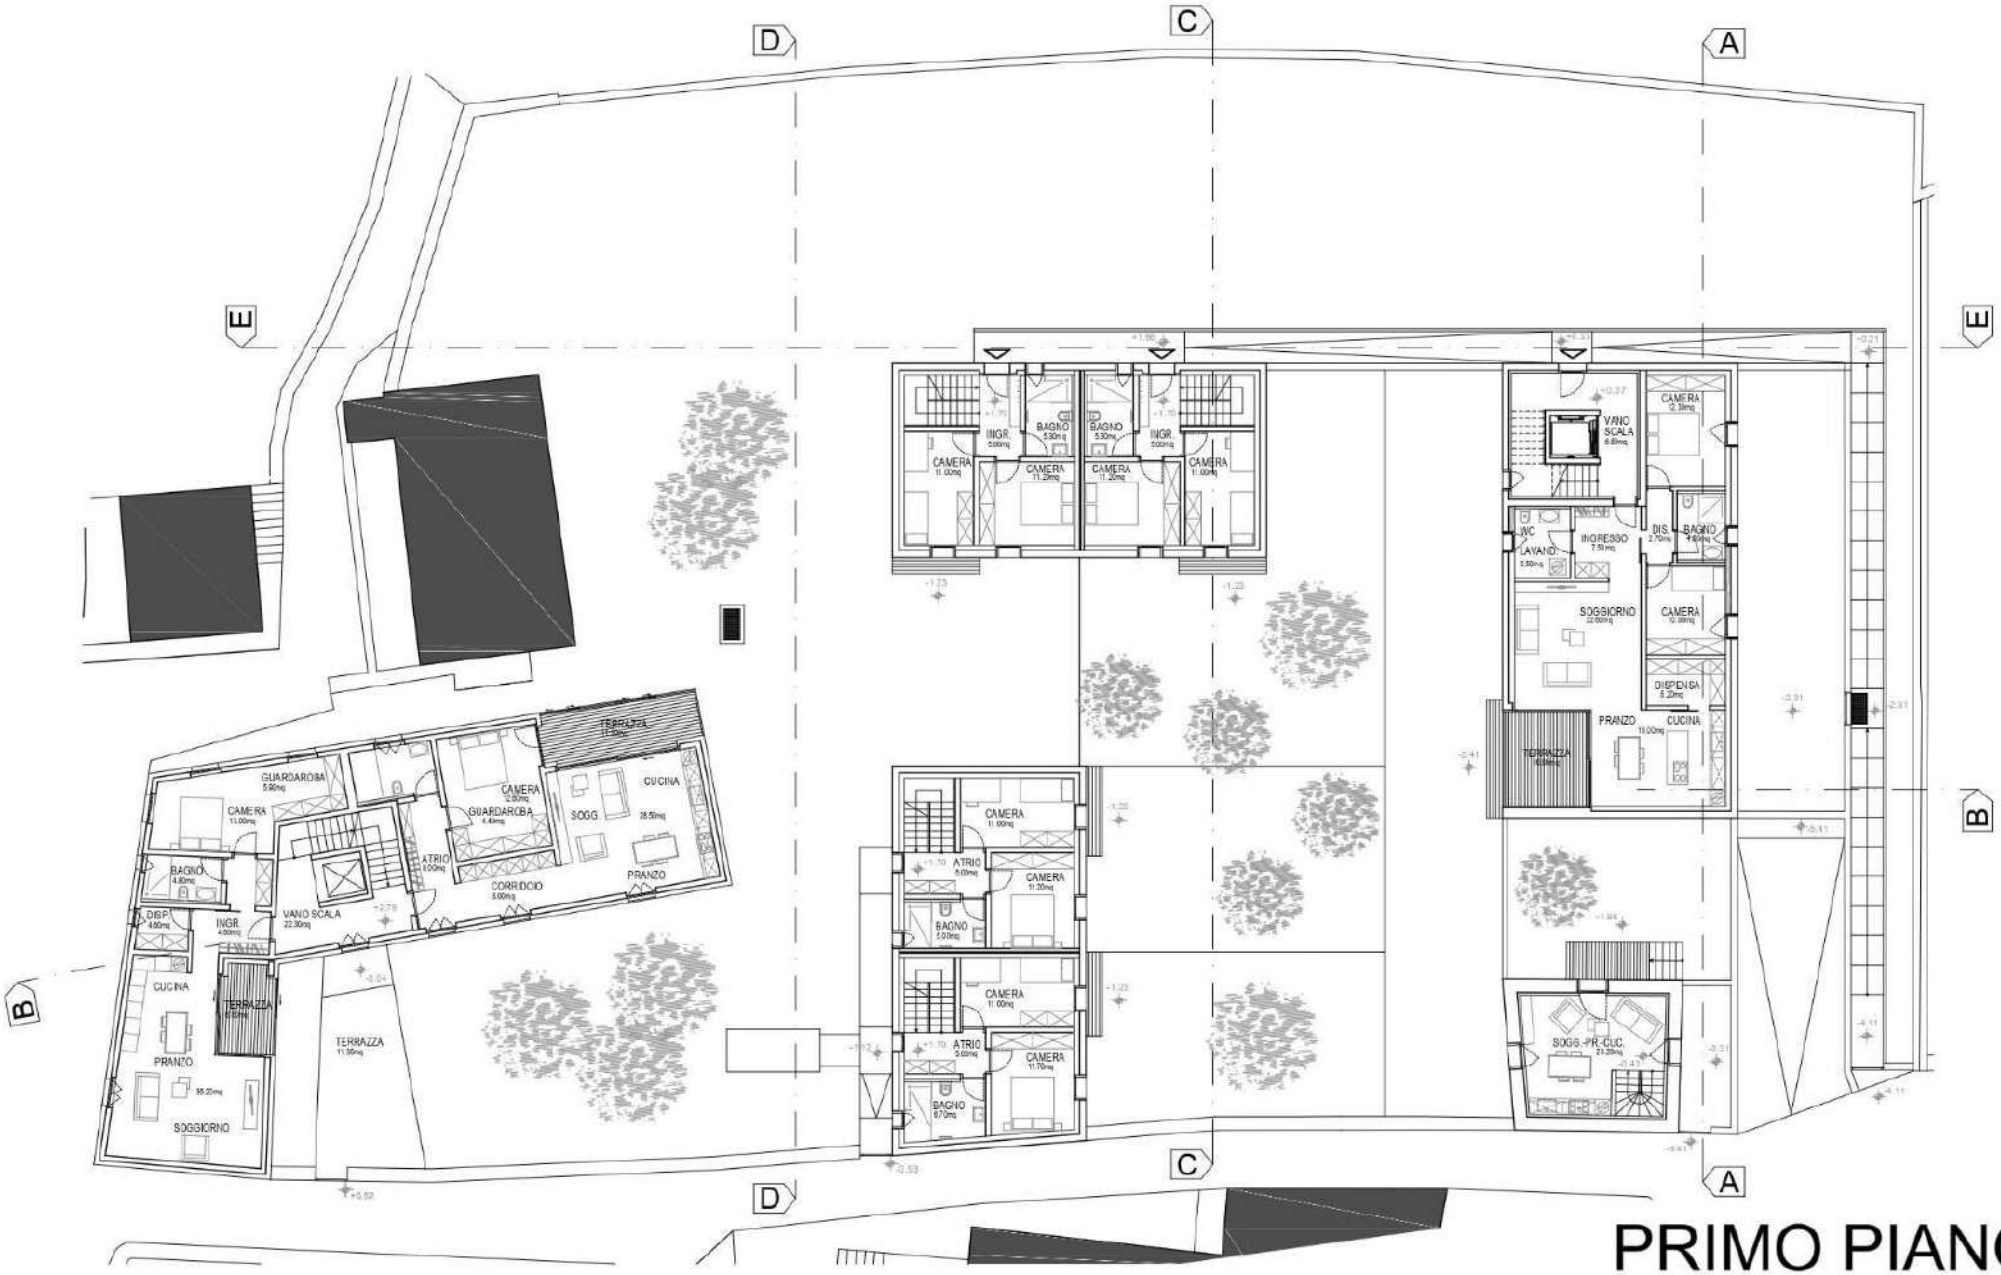
A
B
C
D
E
CAMERA
INGR.
BAGNO
VANO SCALA
INC.
LAVAND.
INGRESSO
DIS.
SOGGIORNO
DISPENSA
PRANZO
CUCINA
TERRAZZA
SOGG.-PR.-CUC.
GUARDAROBA
ATRIO
CORRIDOIO
SOGG.
DISP.
SOGGIORNO

PRIMO PIANO

SECONDO PIANO