


DG

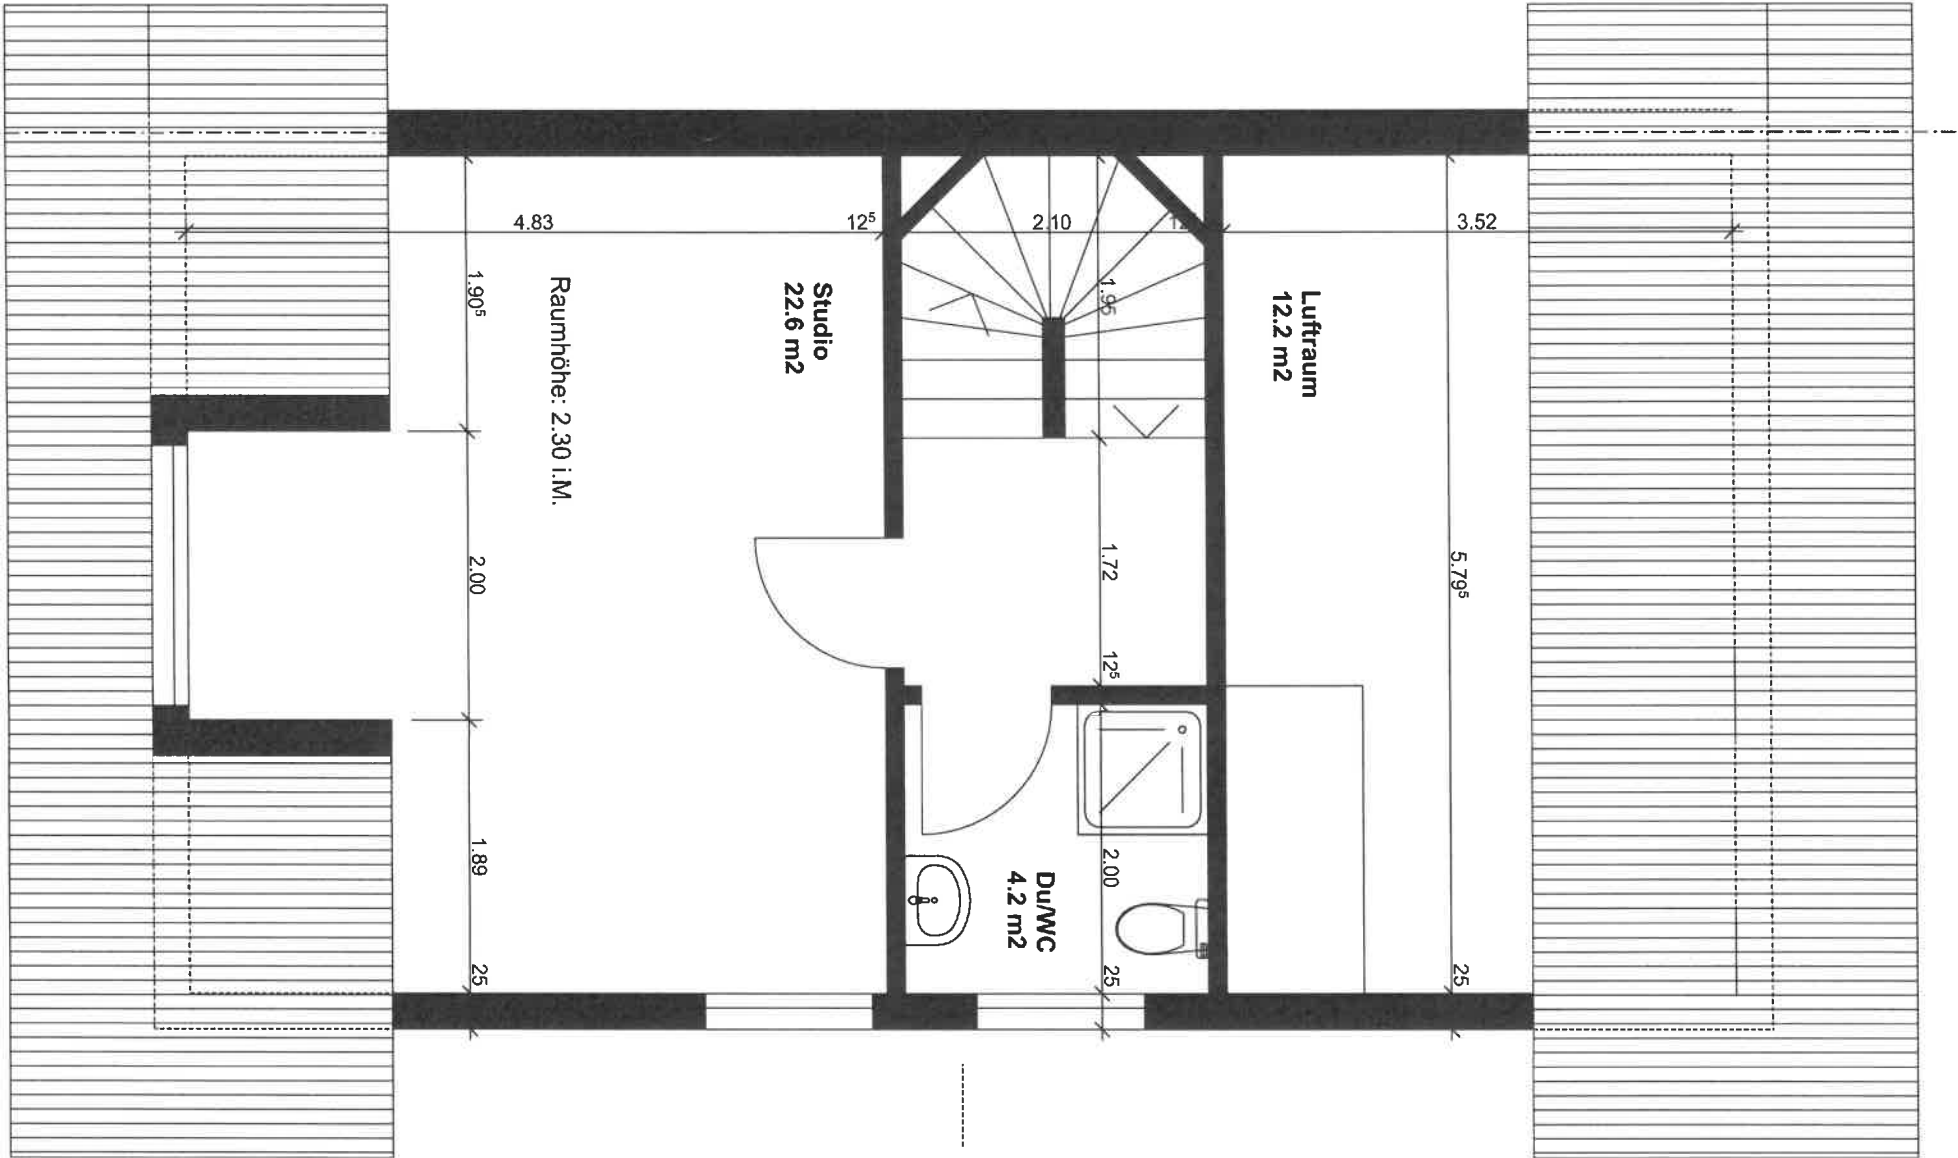

Objekt: Doppelhaus Herdswandstrasse, Haus 4, 6020 Emmenbrücke

Format: A4


ringger architektur gmbh

Bauherrschaft: Simone Viscomi

Mst 1:50

Datum: 09.05.2020

OG

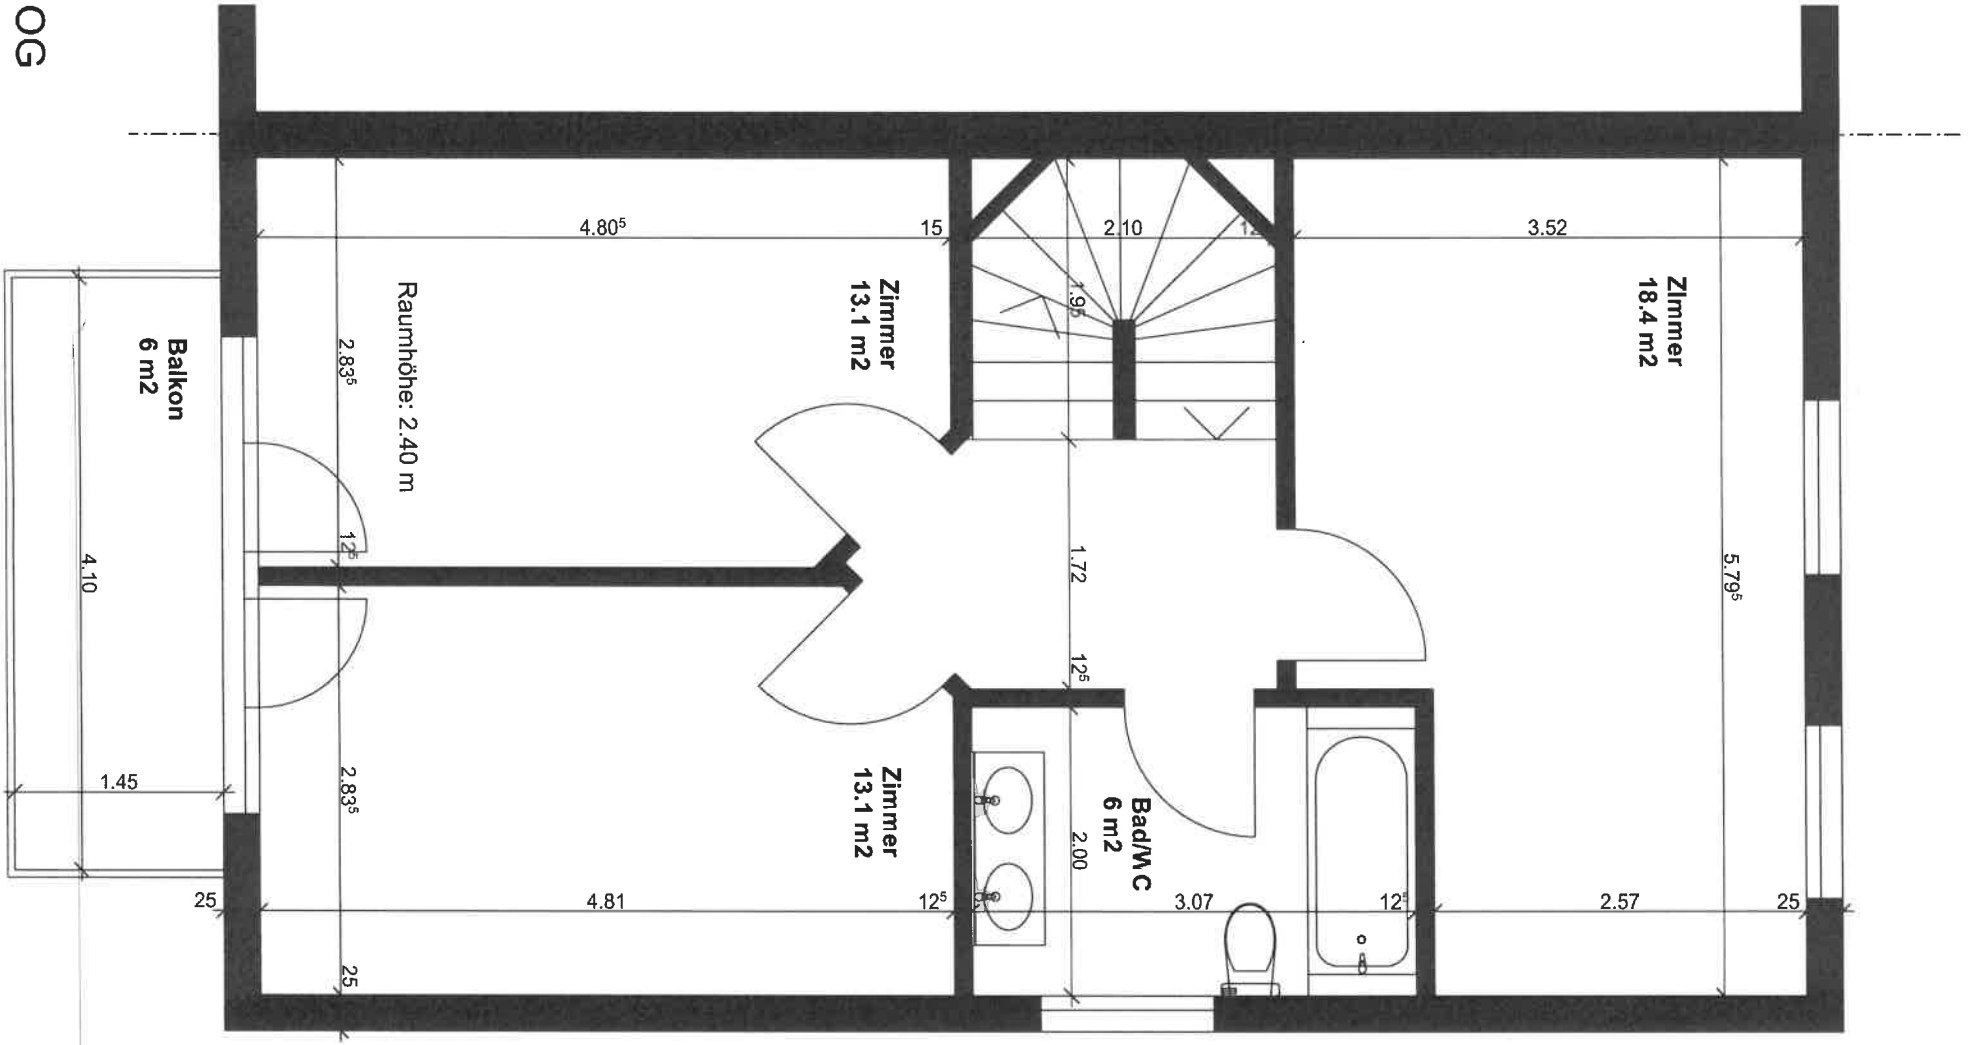

Objekt: Doppelhaus Herdswandstrasse, Haus 4, 6020 Emmenbrücke


Bauherrschaft: Simone Viscomi

Format: A4

Mst 1:50

Datum: 09.05.2020

EG

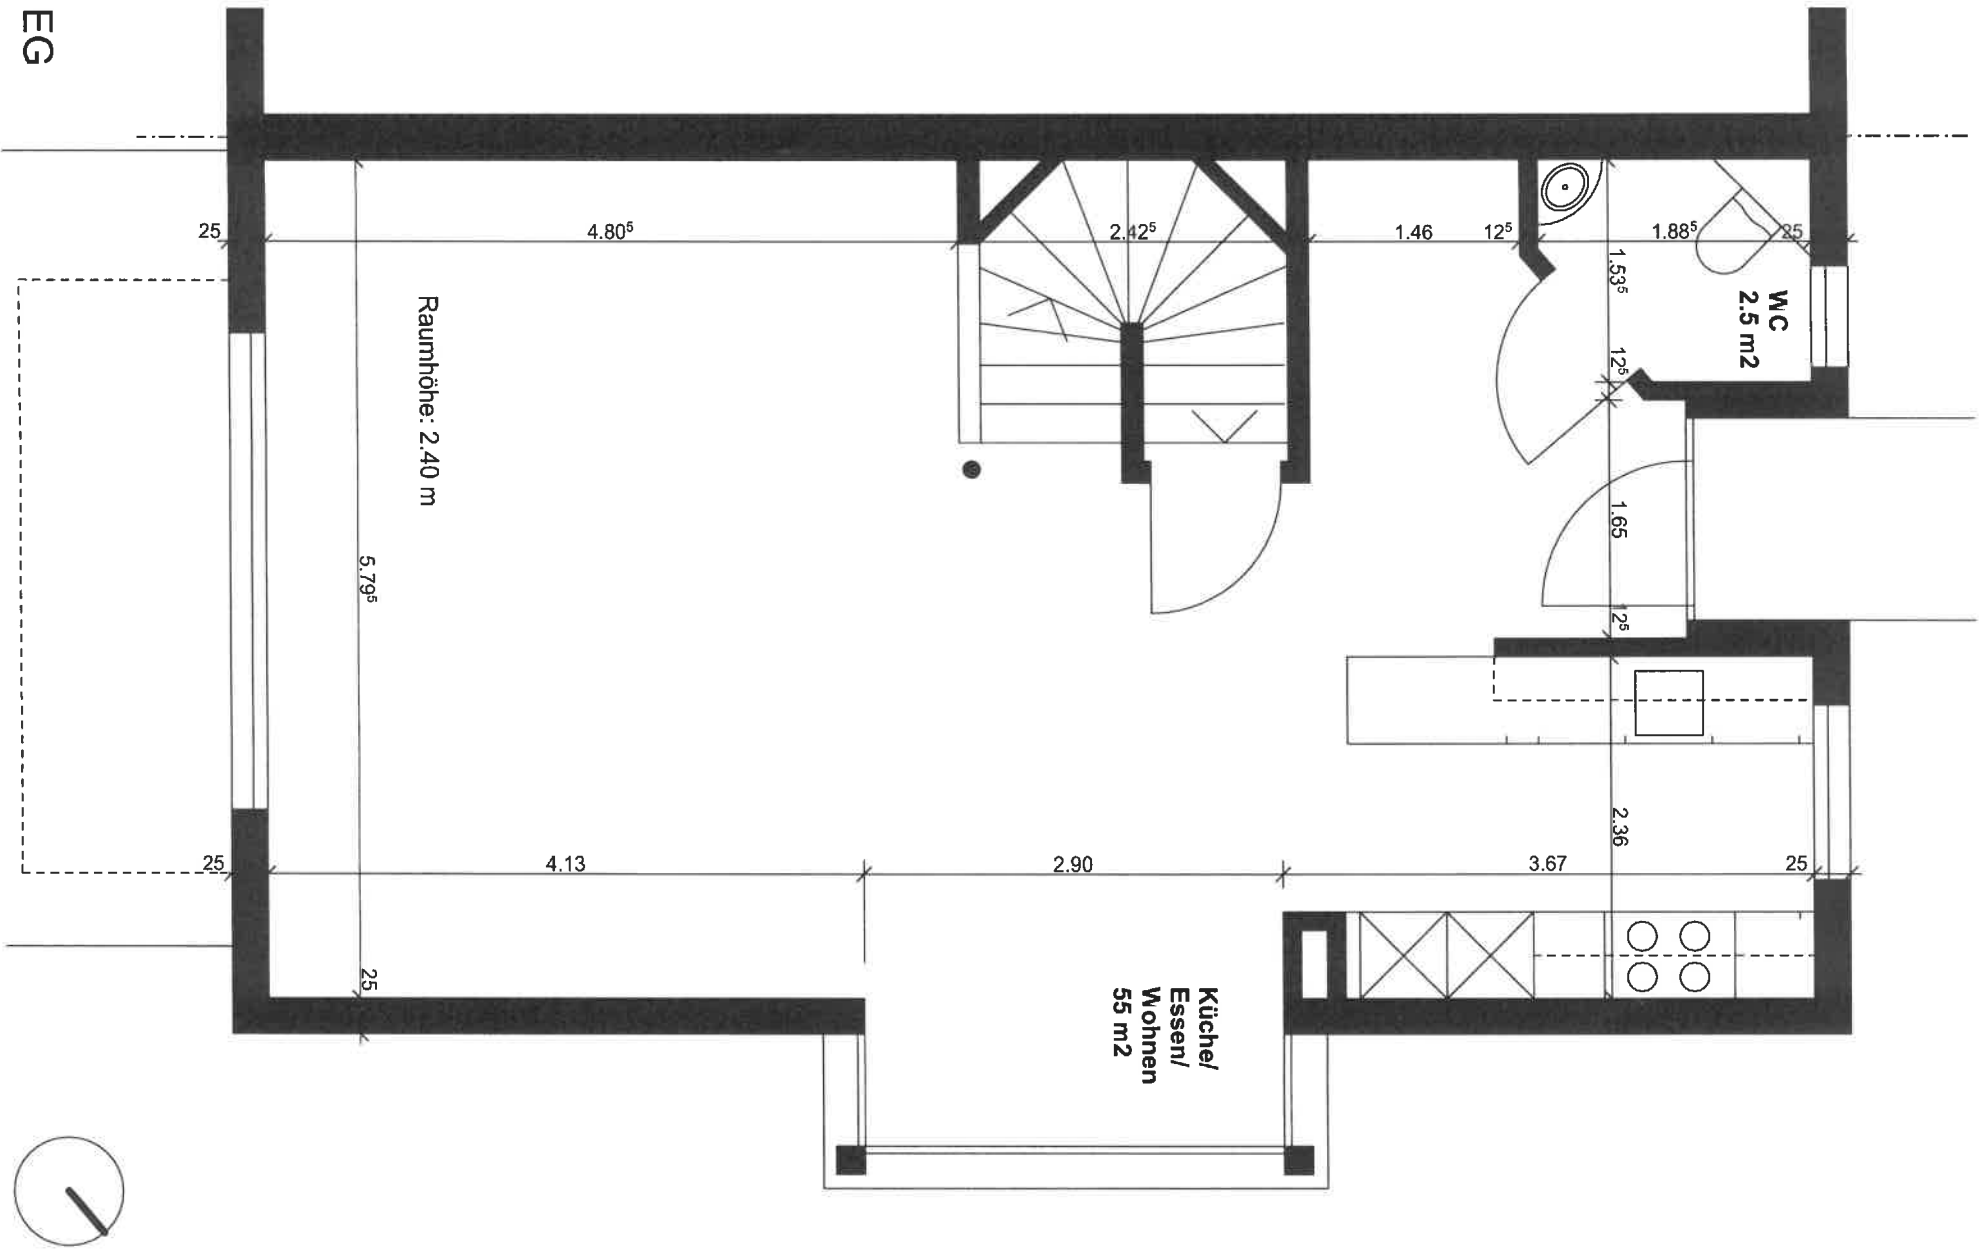


Objekt: Doppelhaus Herdswandstrasse, Haus 4, 6020 Emmenbrücke  
Bauherrschaft: Simone Viscomi

Format: A4  
Mst 1:50

Datum: 09.05.2020

UG

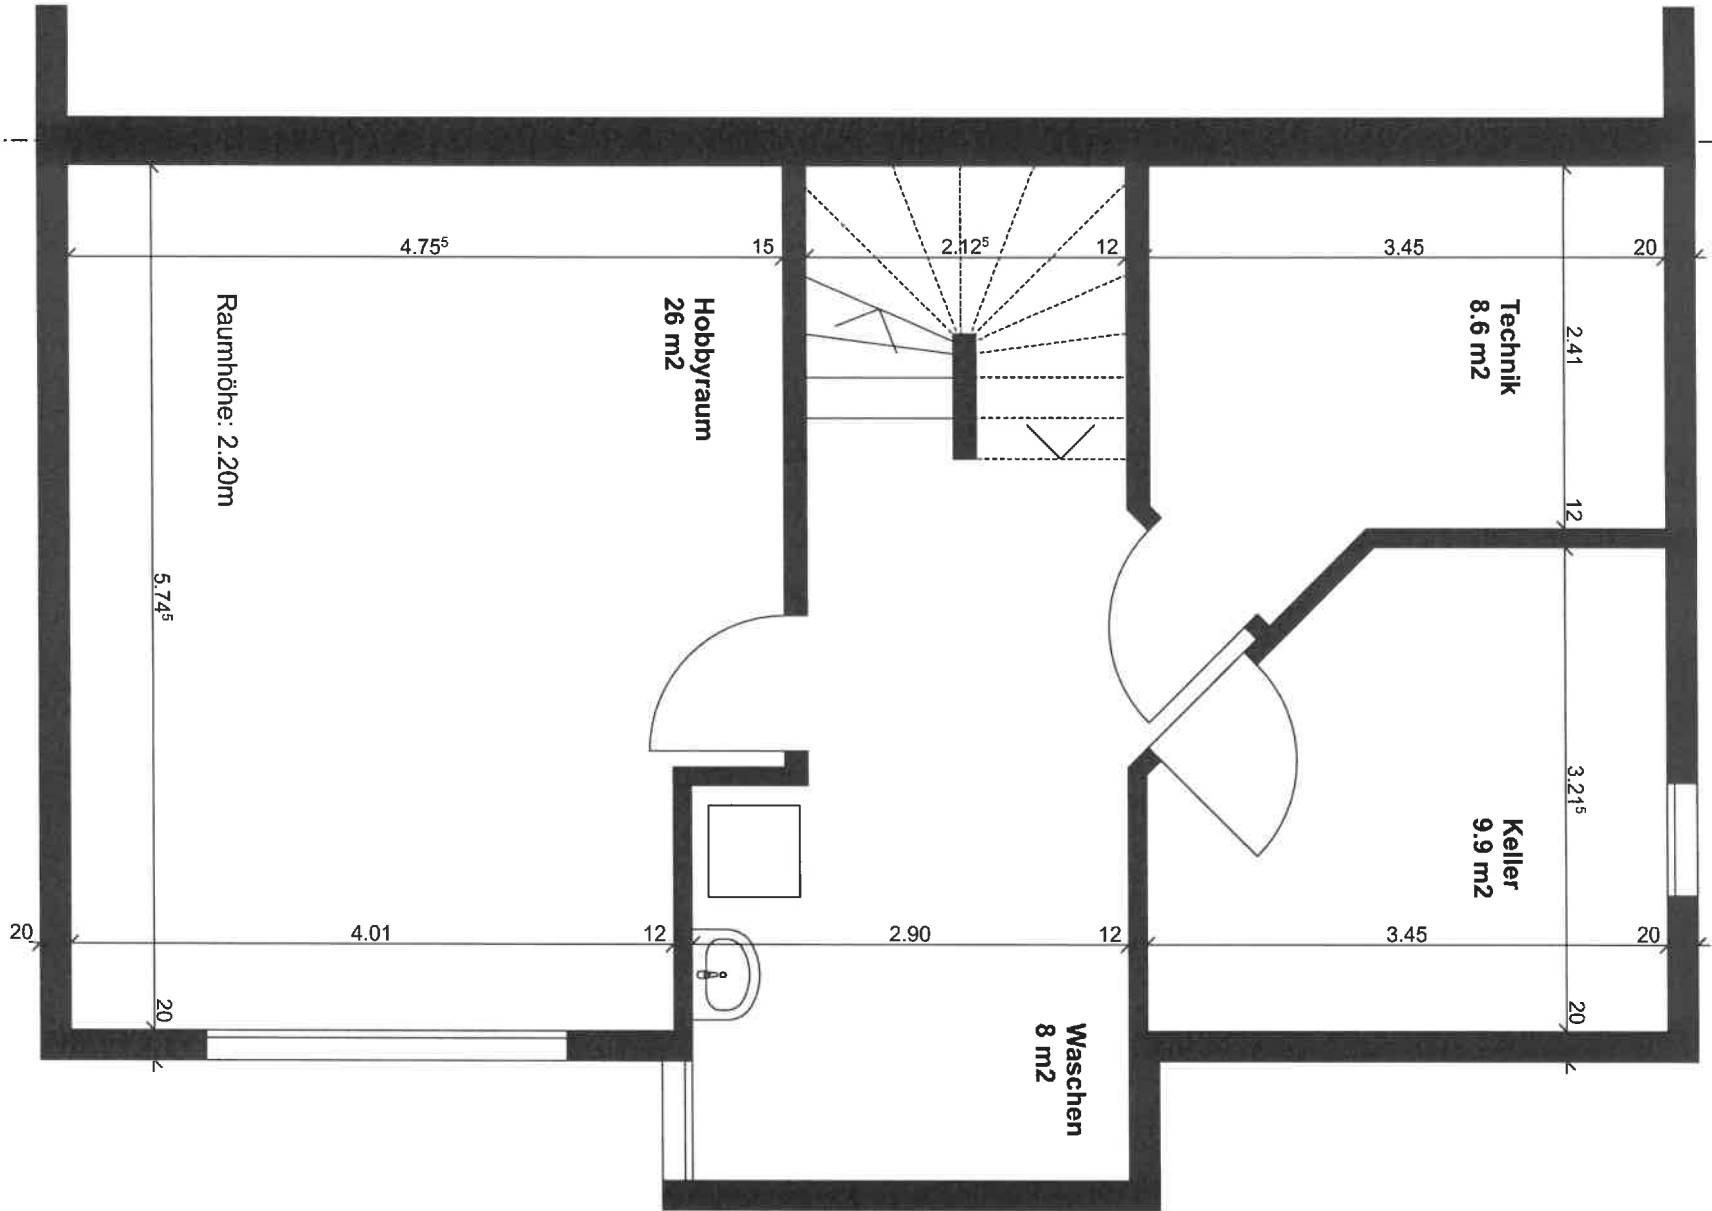

Objekt: Doppelhaus Herdswandstrasse, Haus 4, 6020 Emmenbrücke

Bauherrschaft: Simone Viscomi

Format: A4

Mst 1:50

Datum: 09.05.2020