


Alpenstrasse 9, 6004 Luzern

4.5-Zimmer Wohnung Attika Rechts

Wohnungsinformationen

Wohnungsfläche: 94.0m²

Terrasse: 58.5m²

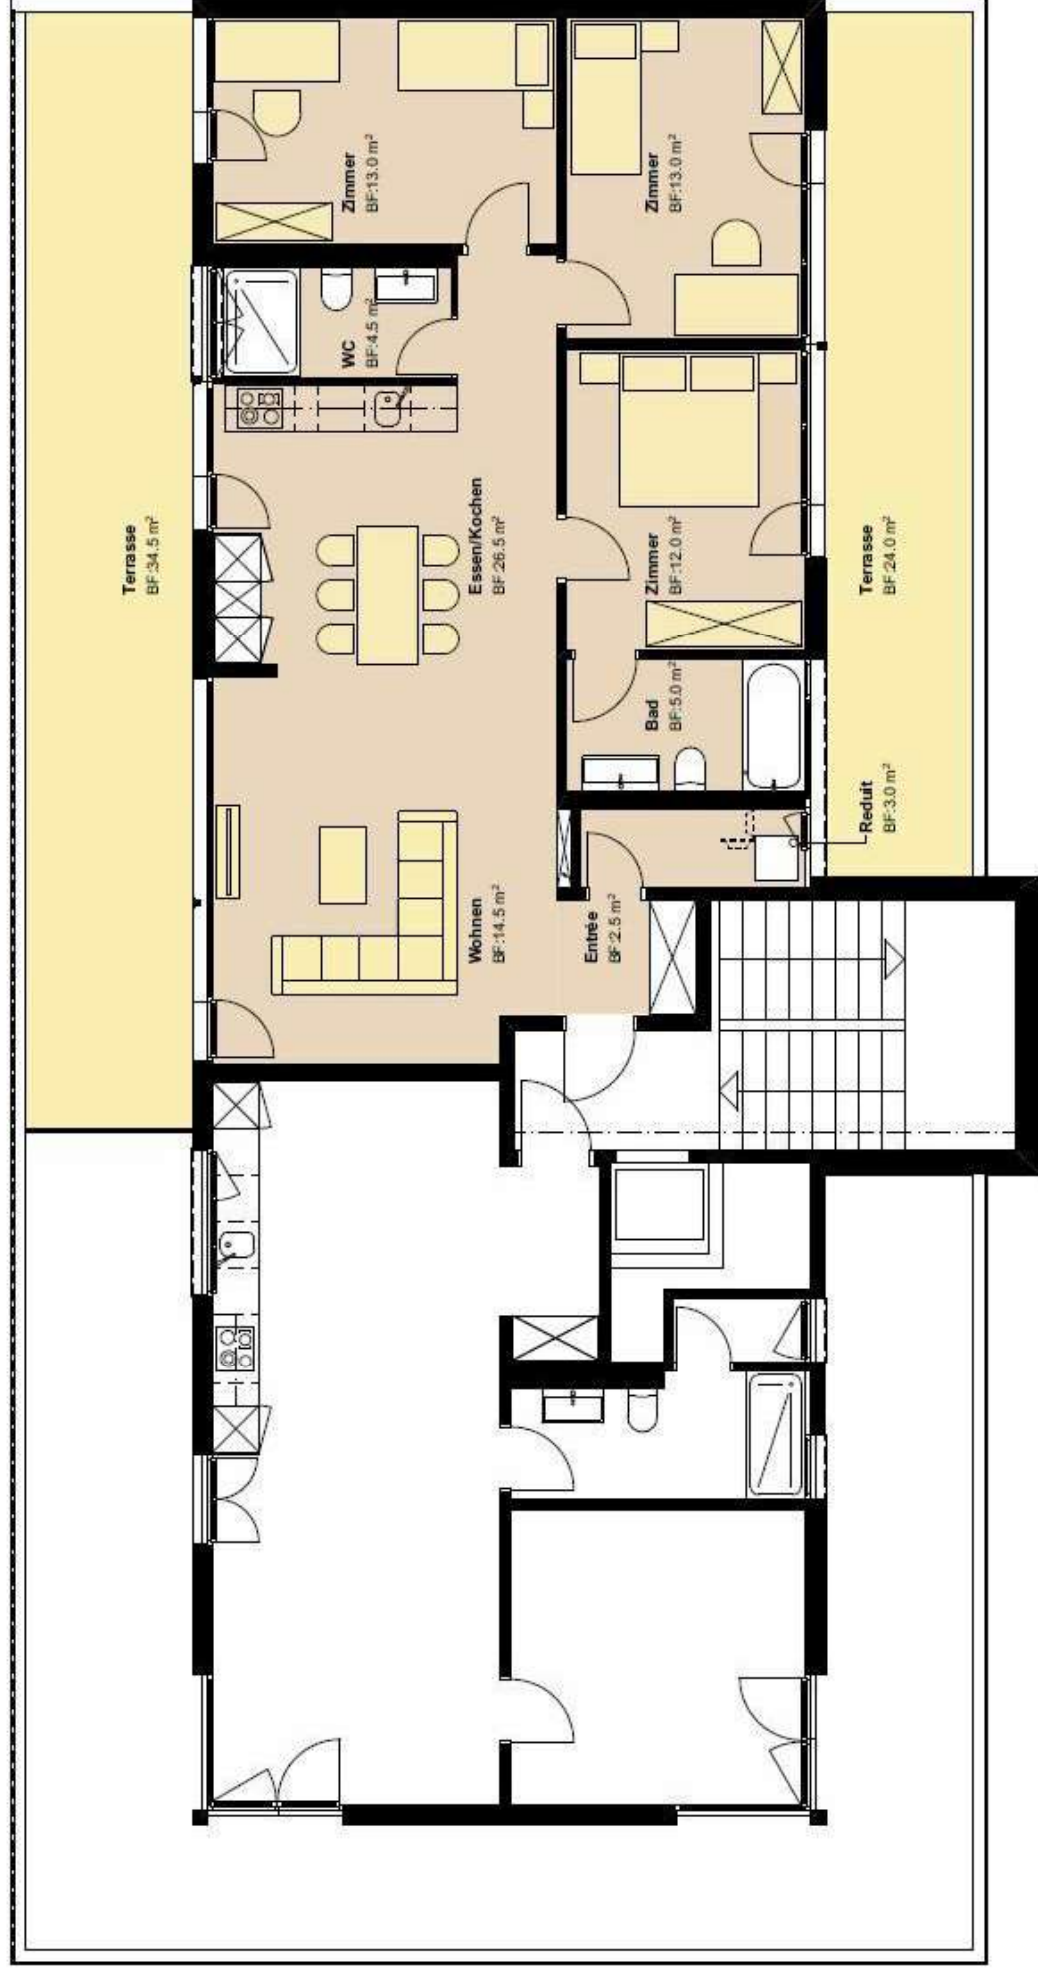

Die tatsächlichen Raumdimensionen und -größen können von der Ausführung leicht abweichen!