Proprietario del fondo Signori Pflumm
Mappale nr. 253 - Comune di Sigirino

DOMANDA DI COSTRUZIONE: casa unifamigliare

PIANTA PRIMO PIANO

EDILCA Sagl, via Cantonale, 6805 Mezzovico
Tel. 076 502 36 79 - 079 384 90 52

scala: 1:50
data : 03.07.2007

EVENTUALI DIFFERENZE O MODIFICHE DEVONO ESSERE COMUNICATE IMMEDIATAMENTE ALLA DIREZIONE LAVORI
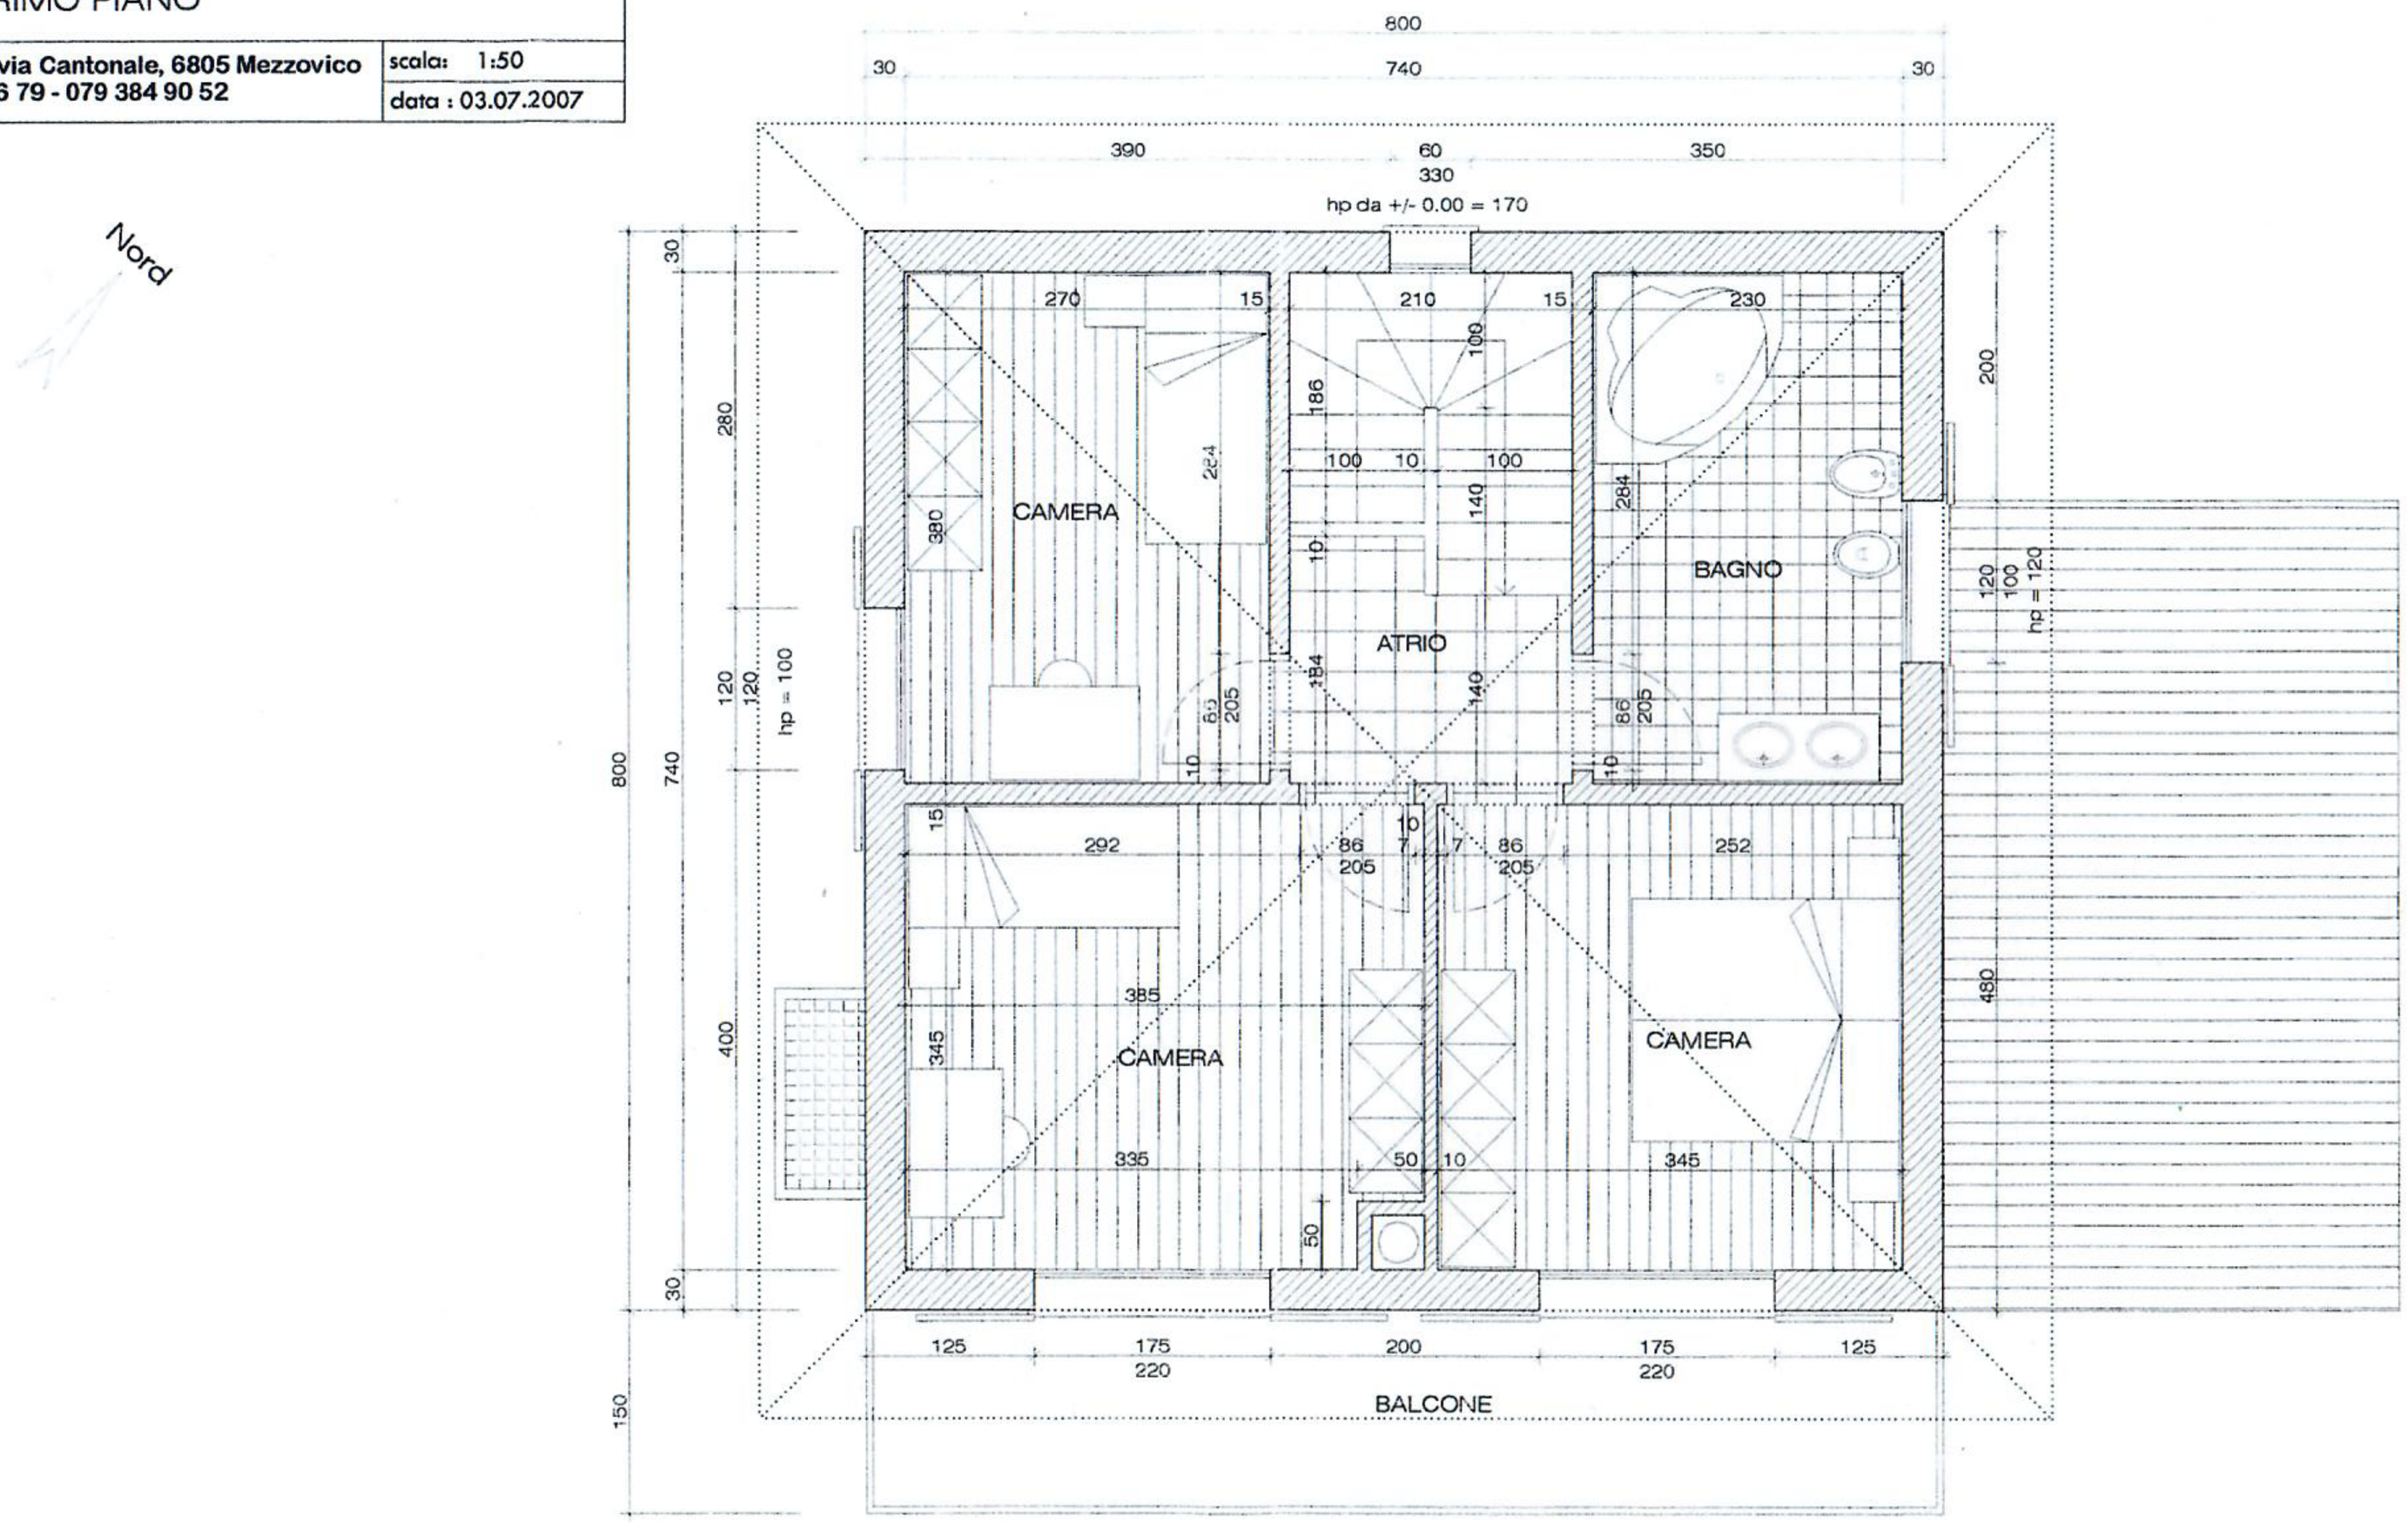
TUTTE LE MISURE INDICATE SONO GREZZE E VANNO VERIFICATE DAGLI ARTIGIANI IN CANTIERE