Proprietario del fondo Signori Pflumm
Mappale nr. 253 - Comune di Sigirino

DOMANDA DI COSTRUZIONE: casa unifamigliare

PIANTA PIANO CANTINA

EDILCA Sagl, via Cantonale, 6805 Mezzovico **Tel. 076 502 36 79 - 079 384 90 52**	scala: 1:50 data : 03.07.2007

EVENTUALI DIFFERENZE O MODIFICHE DEVONO ESSERE COMUNICATE IMMEDIATAMENTE ALLA DIREZIONE LAVORI

TUTTE LE MISURE INDICATE SONO GREZZE E VANNO VERIFICATE DAGLI ARTIGIANI IN CANTIERE

Dettaglio mazzette finestre

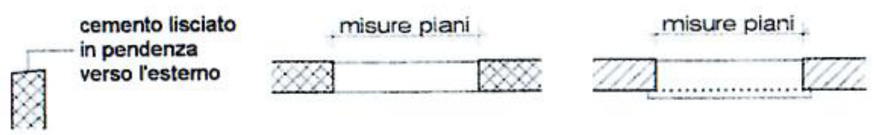

Dettaglio mazzette porta entrata

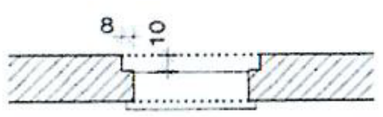

Dettaglio davanzali finestre - sezione - tutti stessa quota

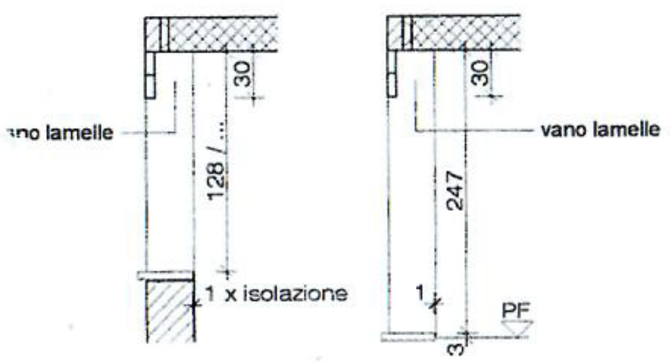
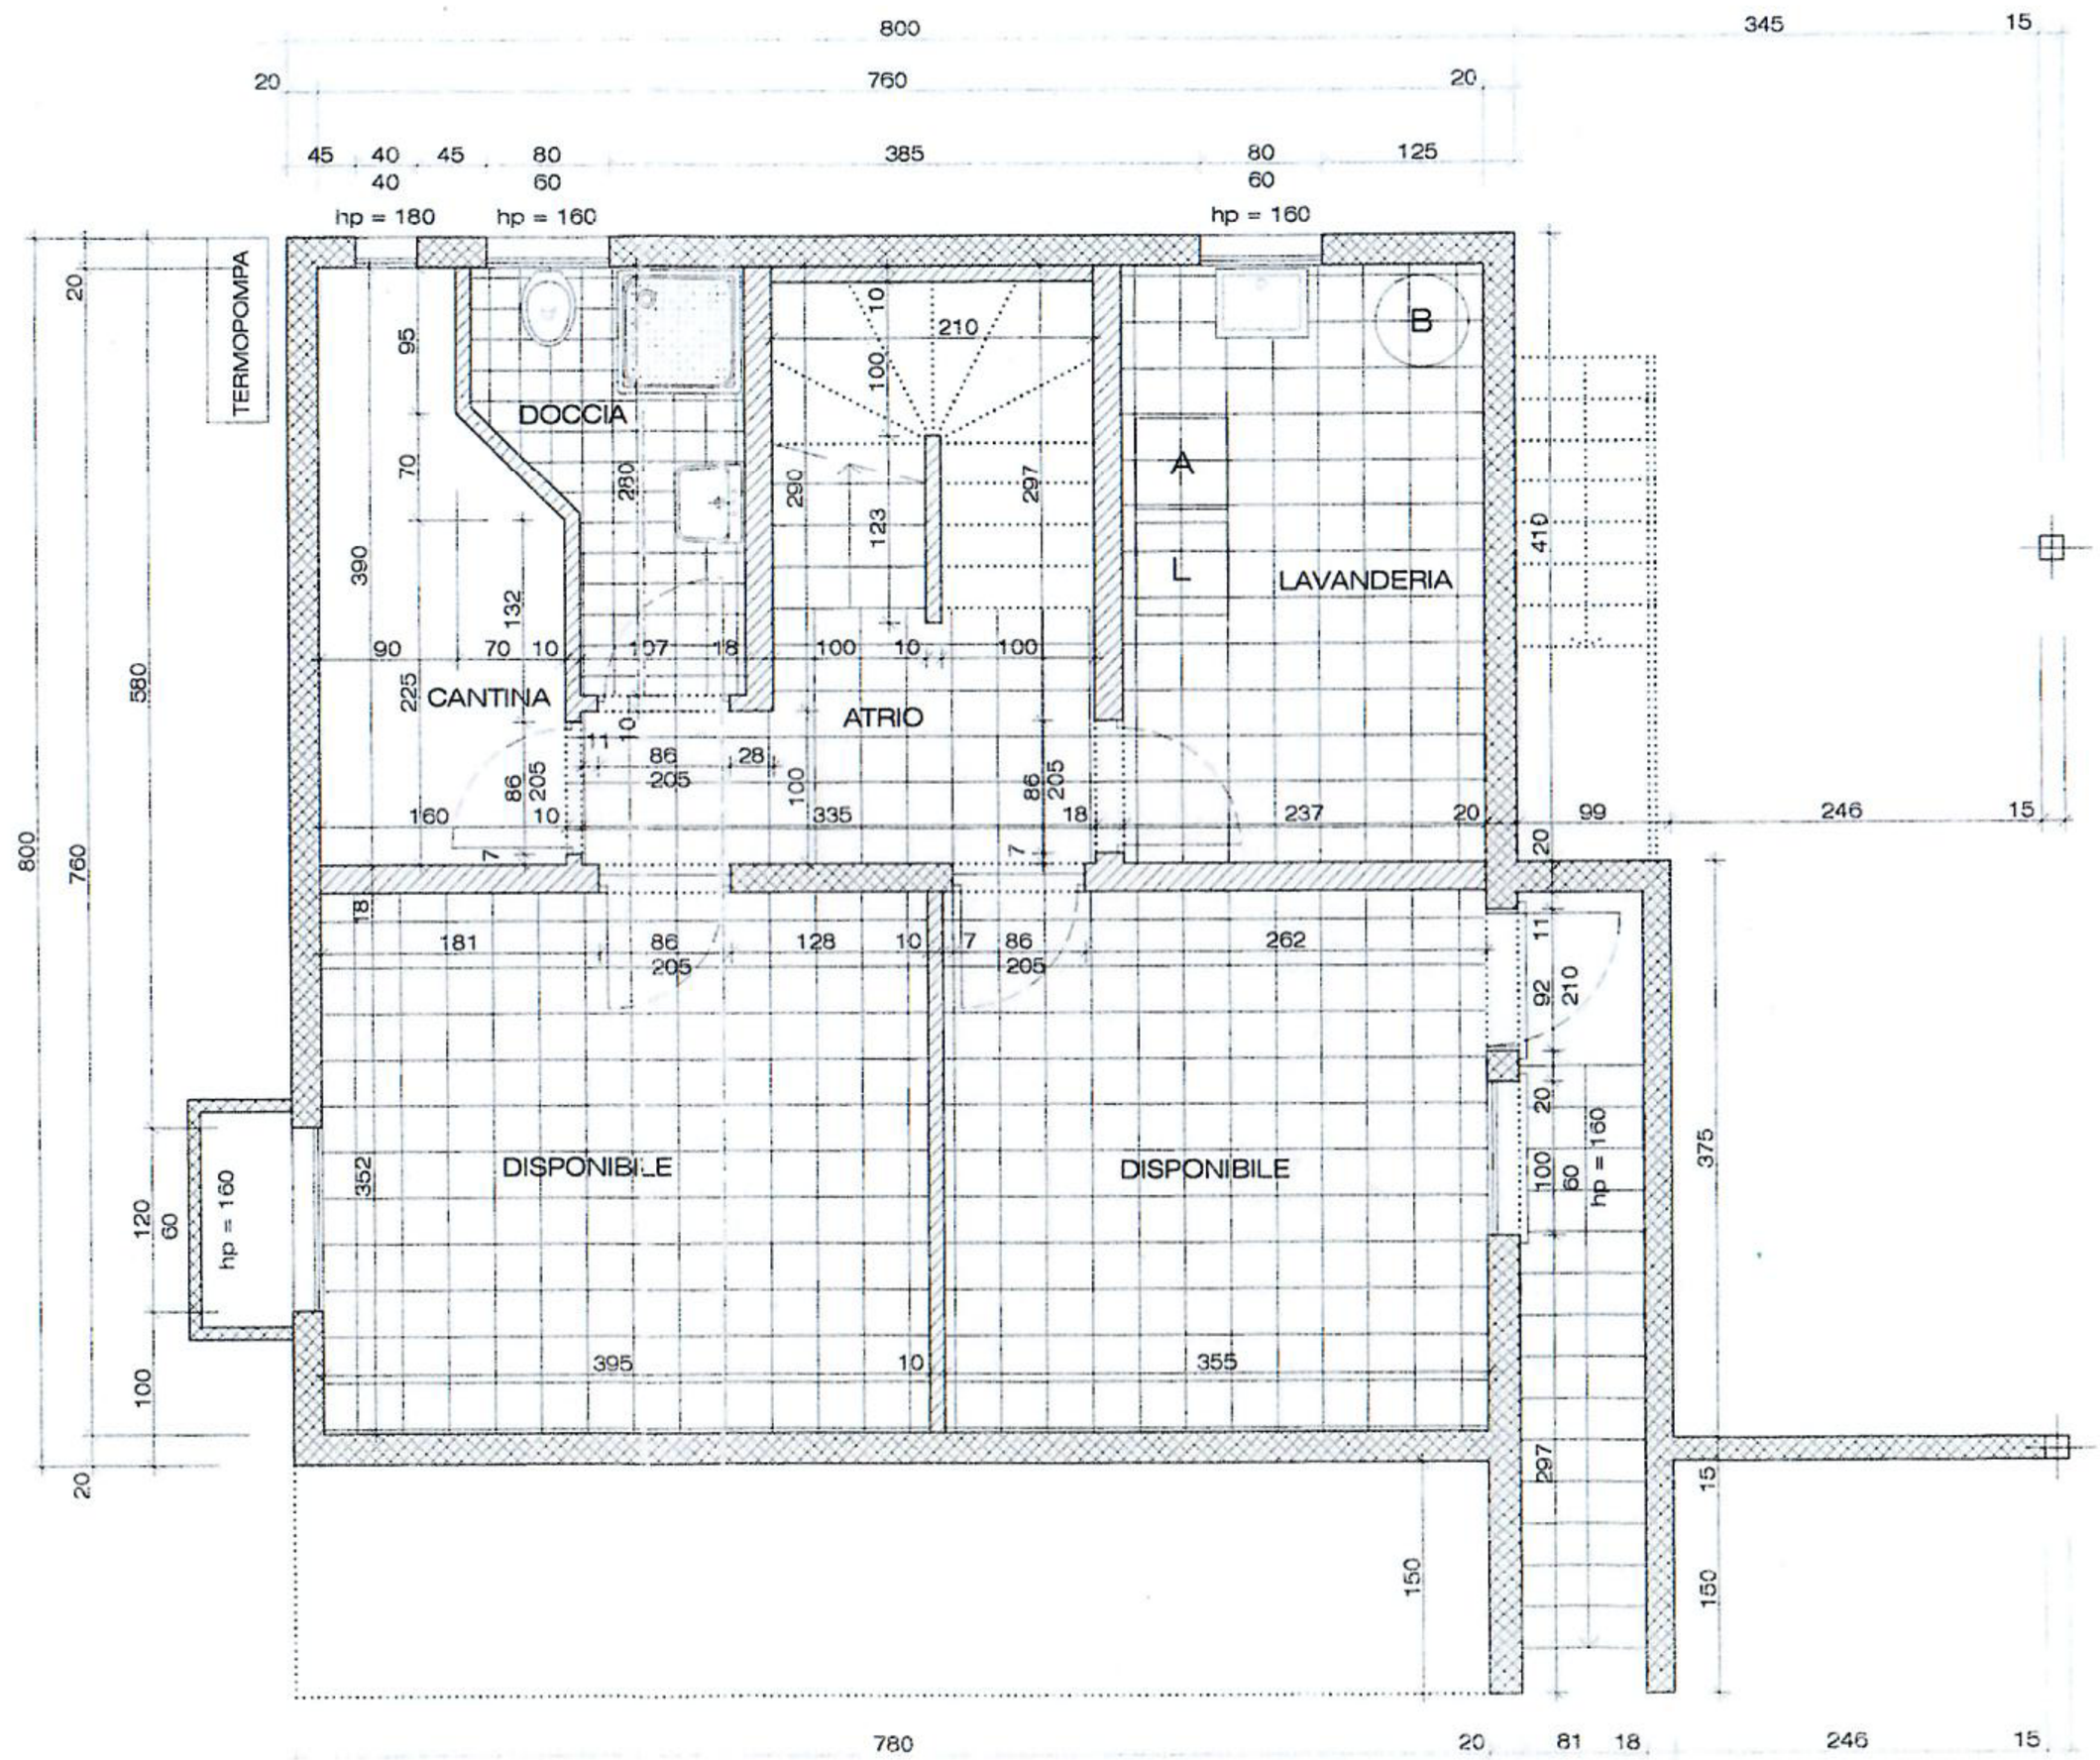
Dettaglio davanzali e soglie - pianta