

Appartamento in affitto
Wohnungen zu vermieten

Comune di Intragna

 *Via cantonale 8*







0 500 1000 1500m
 Scala 1: 50'000
 Stampato il 25.05.2023 07:14 MESZ
<https://s.geo.admin.ch/9f7cafbae8>



Appartamento 01

Wohnung 01

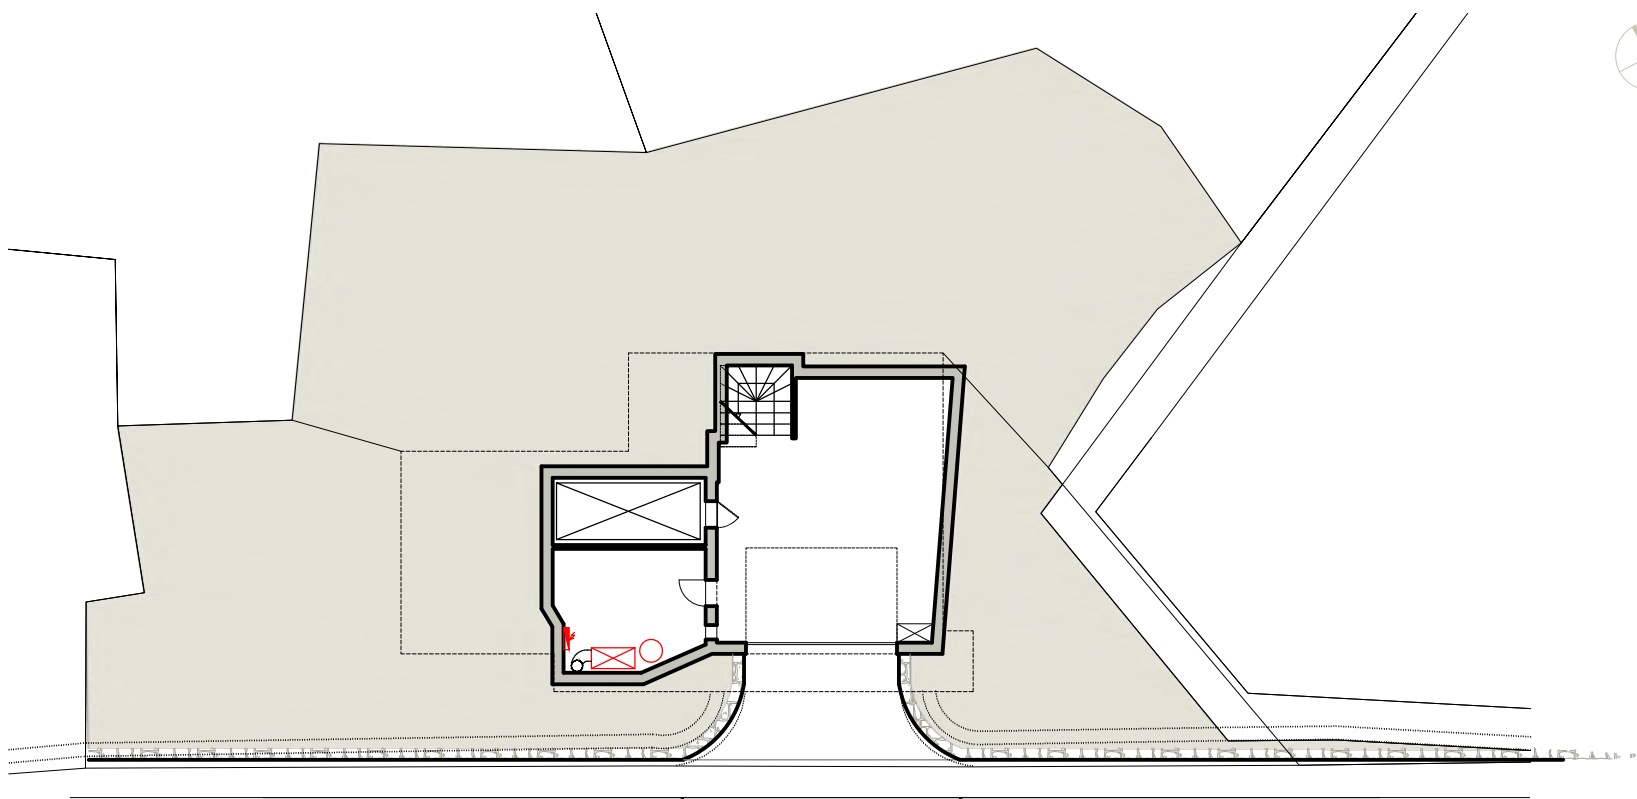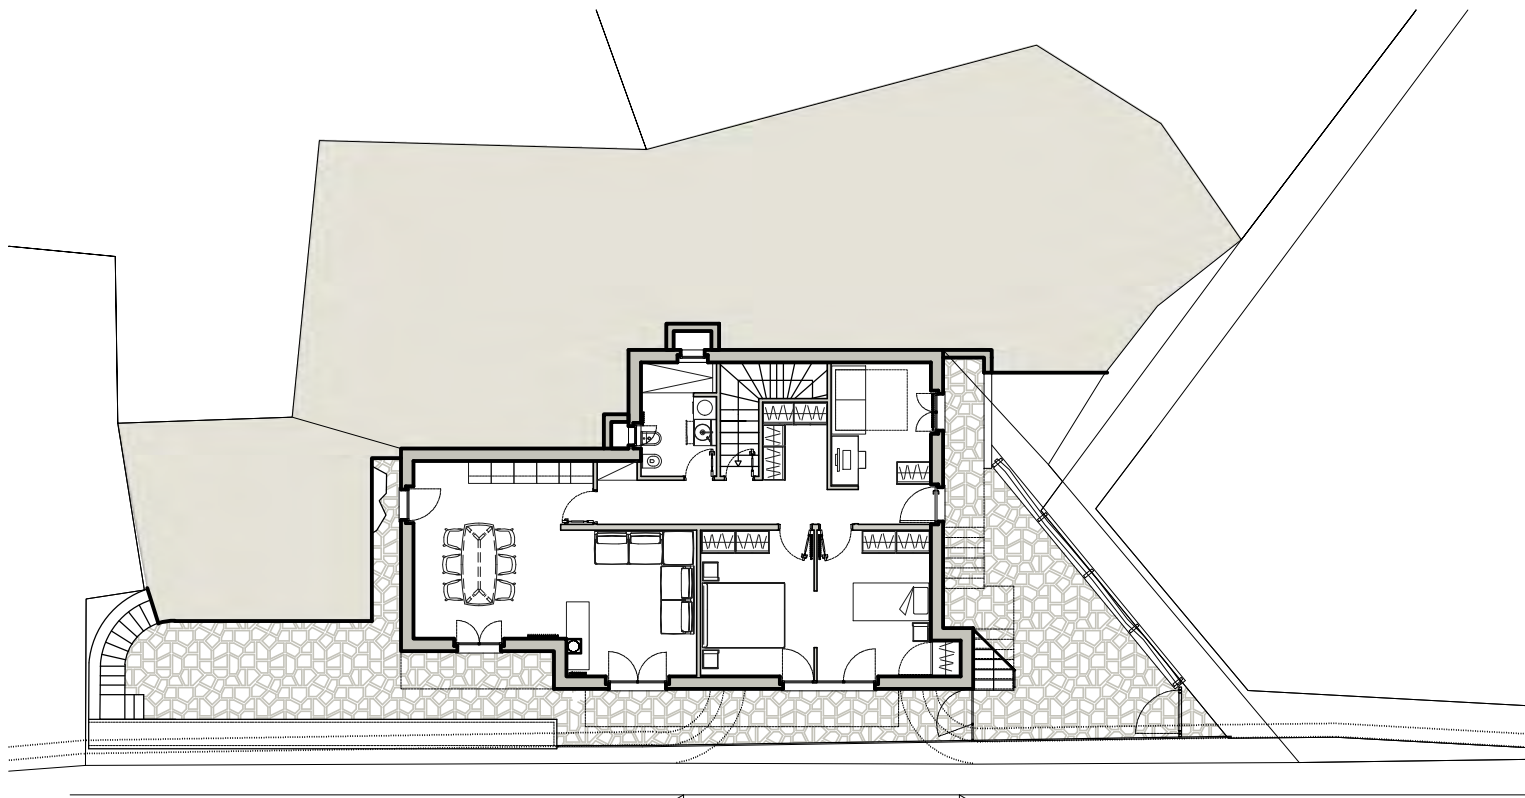

Appartamento 01 - 4,5 locali - PT

(4½ Locali / Wohnräume)

S.U.L. appartamento

B.G.F. appartement ca. 110.00 m²

Terrazza (1/2 di 75 m²)

Terrasse (1/2 von 75 m²) ca. 37.50 m²

Superficie totale



Verkaufsfläche total ca. 137.50 m²

Autorimessa/cantina

Garage/keller ca. 64.00 m²

Appartamento 01

Wohnung 01

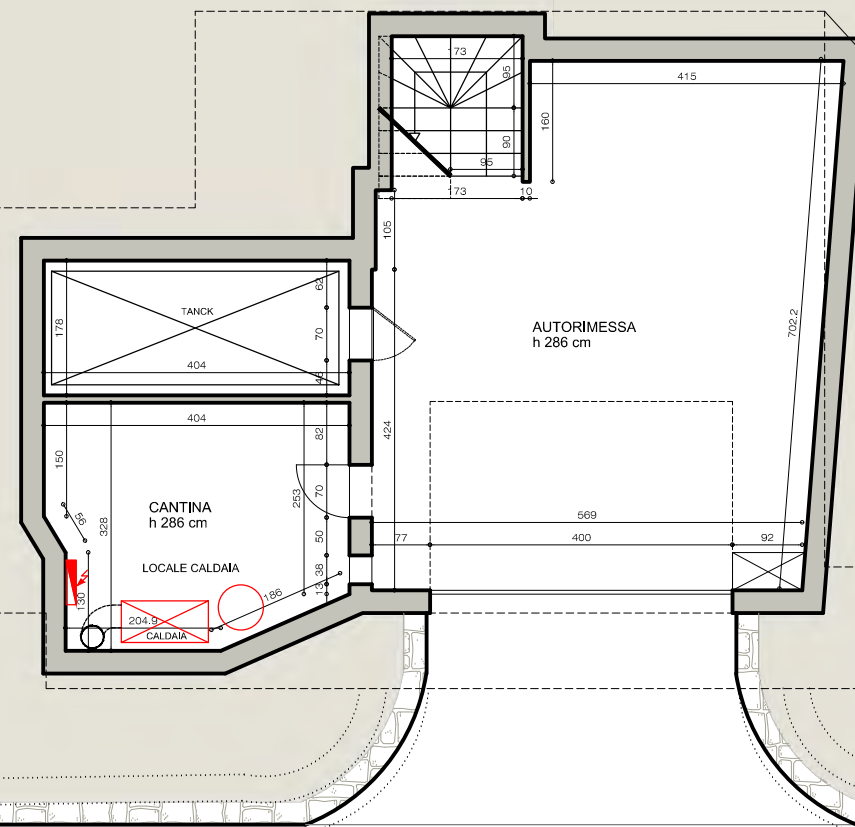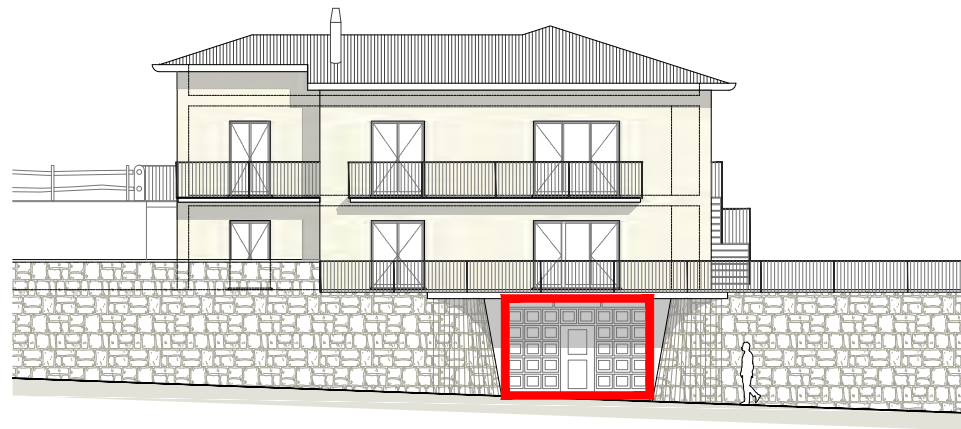

Appartamento 01 - 4,5 locali - PT


(4½ Locali / Wohnräume)

S.U.L. appartamento
B.G.F. appartement ca. 110.00 m²

Terrazza (1/2 di 75 m²)
Terrasse (1/2 von 75 m²) ca. 37.50 m²



Superficie totale
Verkaufsfläche total ca. 137.50 m²

Autorimessa/cantina
Garage/keller ca. 64.00 m²

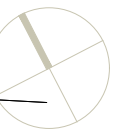

Appartamento 01

Wohnung 01

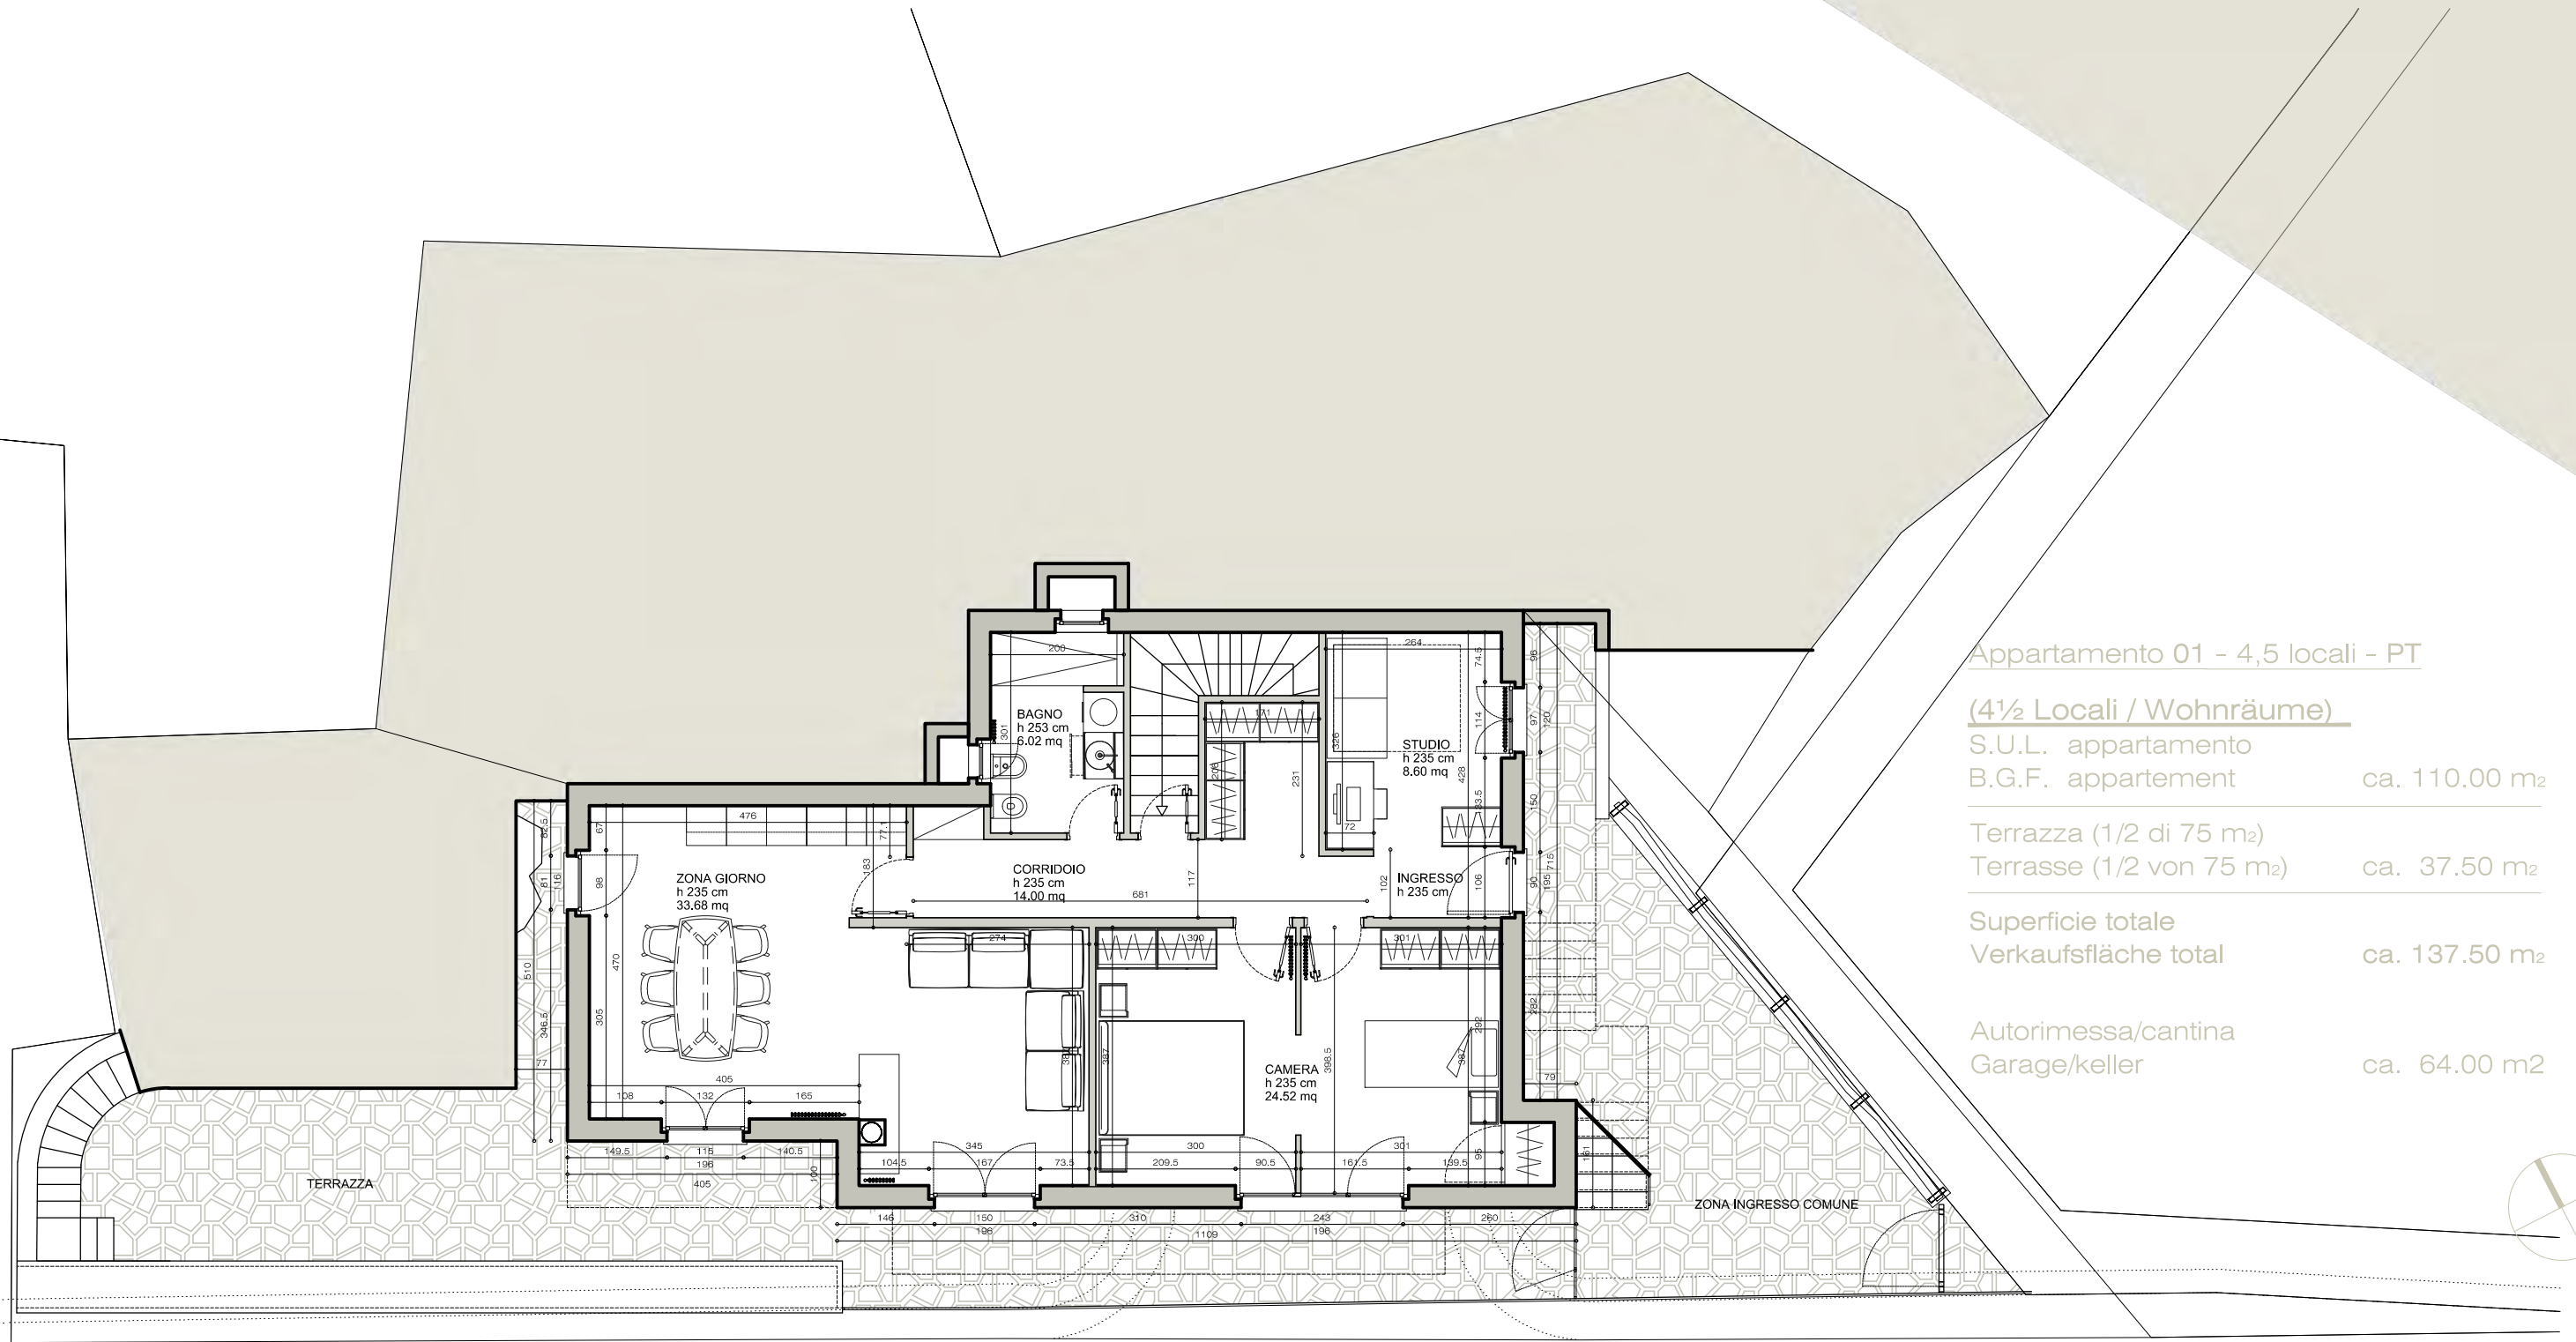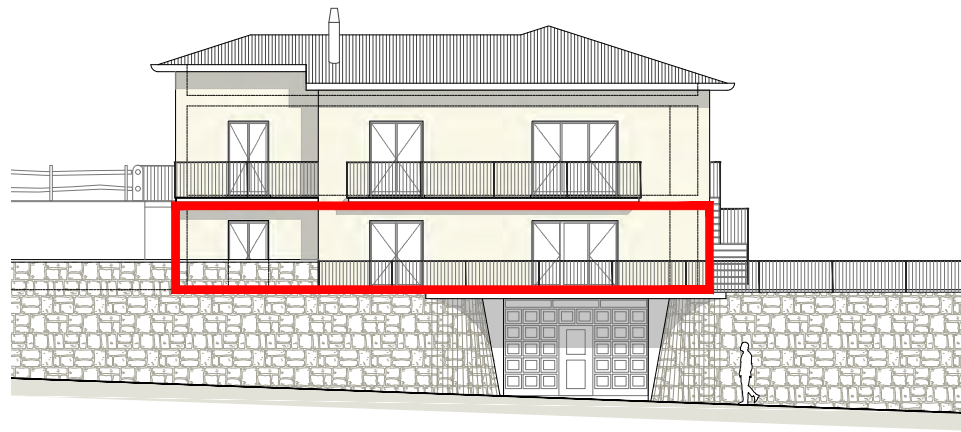

Appartamento 01 - 4,5 locali - PT

(4½ Locali / Wohnräume)

S.U.L. appartamento

B.G.F. appartement ca. 110.00 m²

Terrazza (1/2 di 75 m²)

Terrasse (1/2 von 75 m²) ca. 37.50 m²

Superficie totale


Verkaufsfläche total ca. 137.50 m²

Autorimessa/cantina

Garage/keller ca. 64.00 m²

Appartamento 02

Wohnung 02

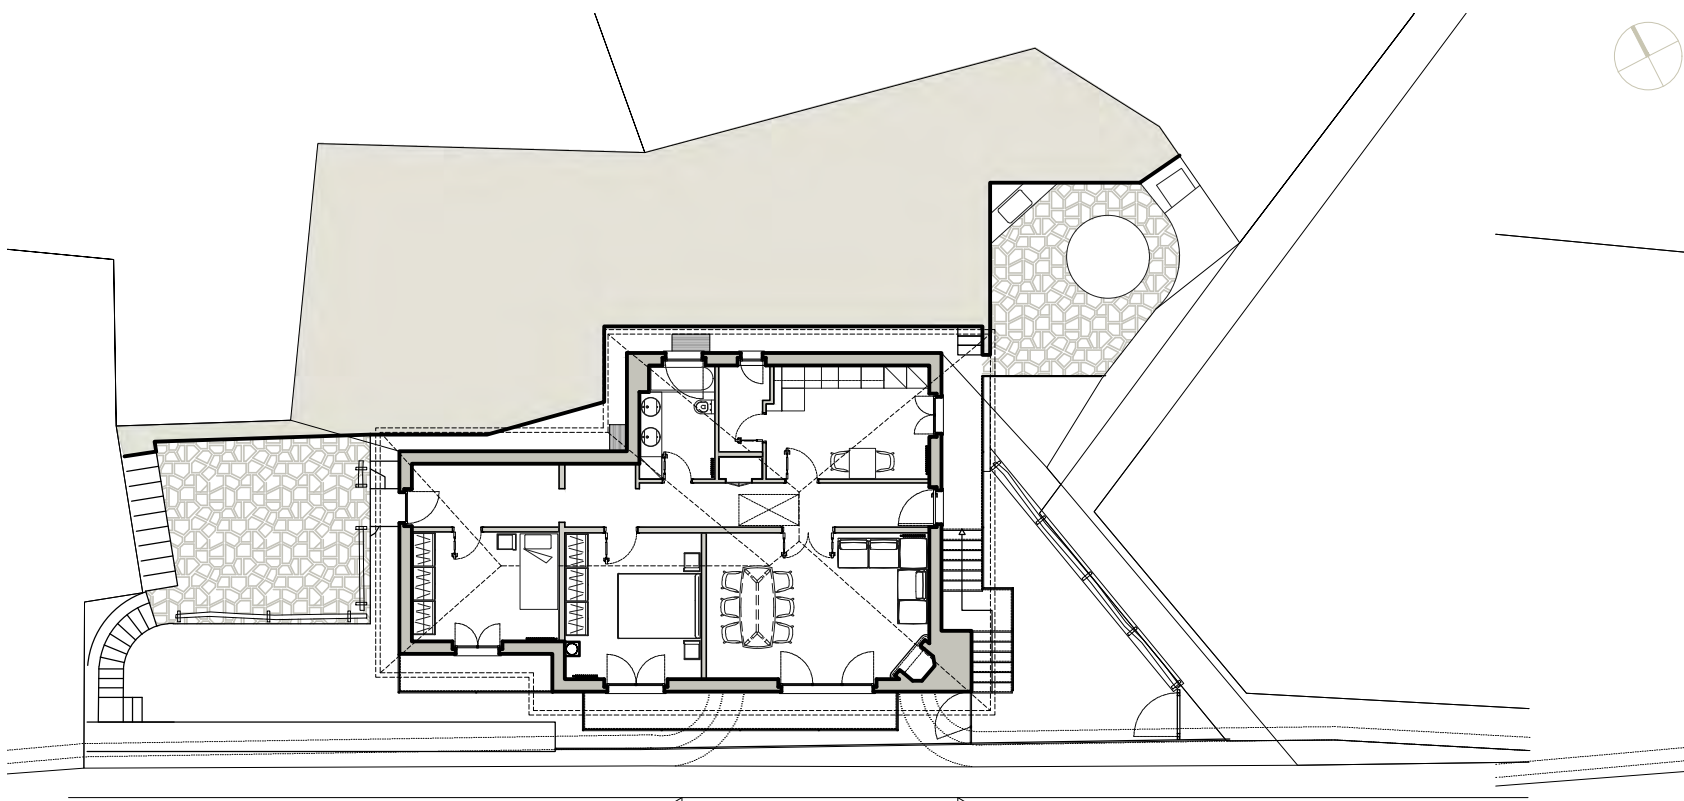

Appartamento 02 - 3,5 locali - PT

(3½ Locali / Wohnräume)

S.U.L. appartamento

B.G.F. appartement ca. 110.00 m²

Terrazza (1/2 di 42 m²)



Terrasse (1/2 von 42 m²) ca. 21.00 m²

Superficie totale

Verkaufsfläche total ca. 131.00 m²

Appartamento 02

Wohnung 02

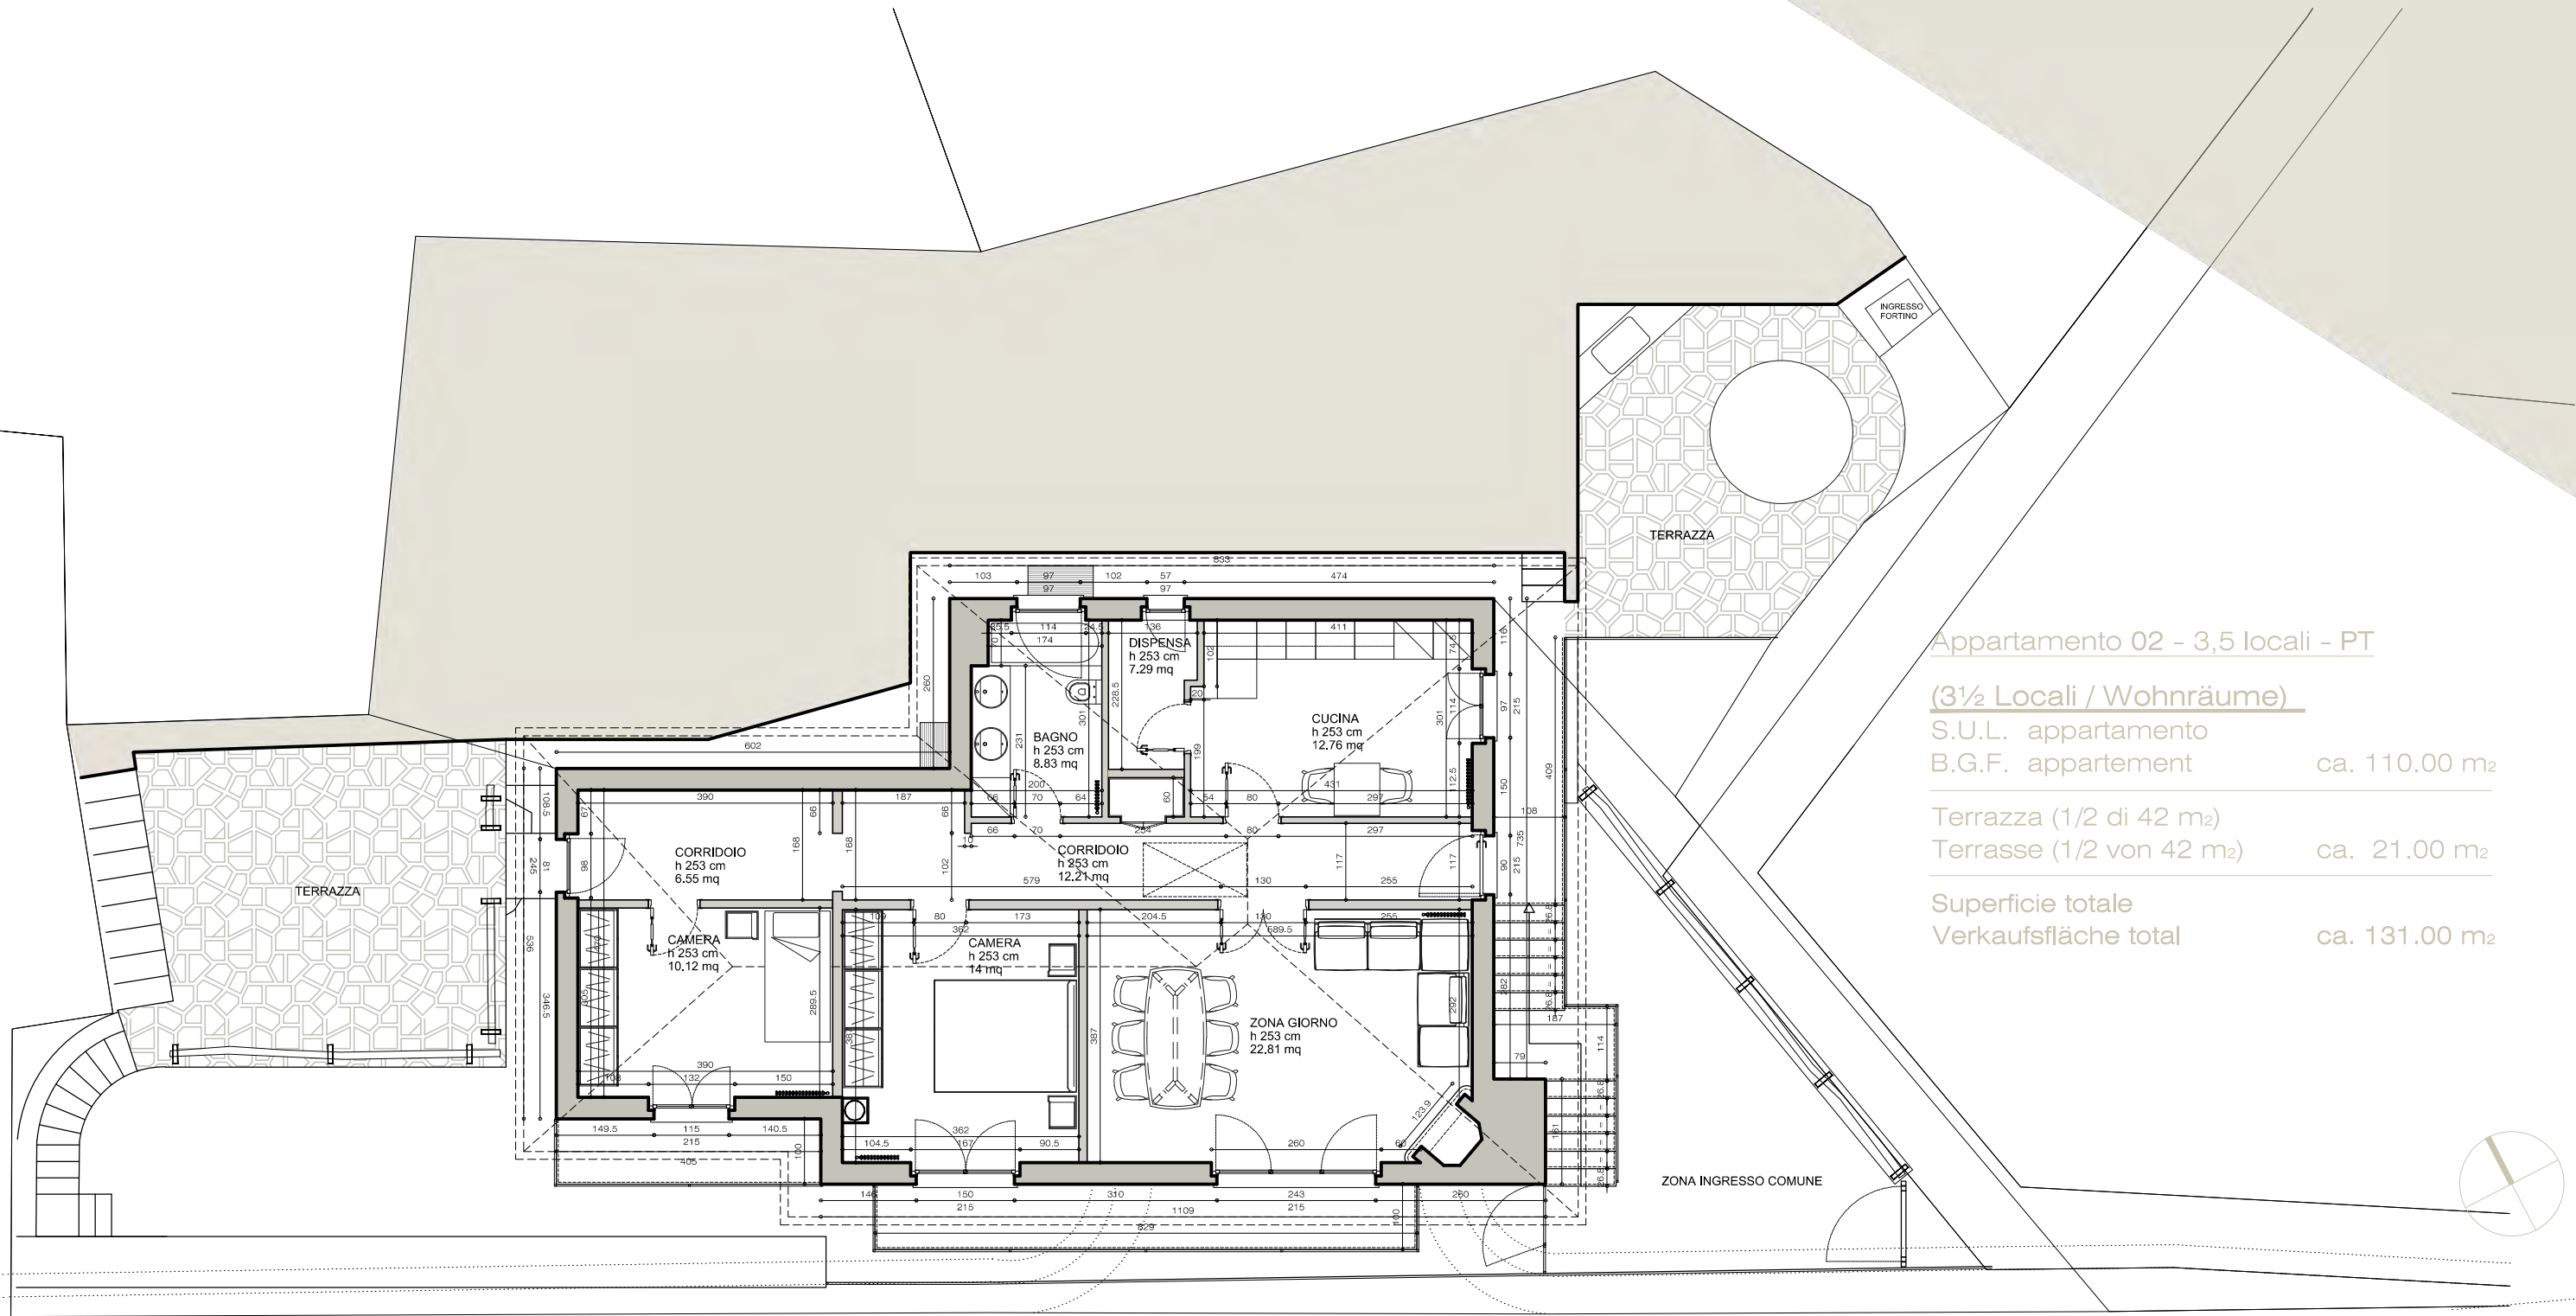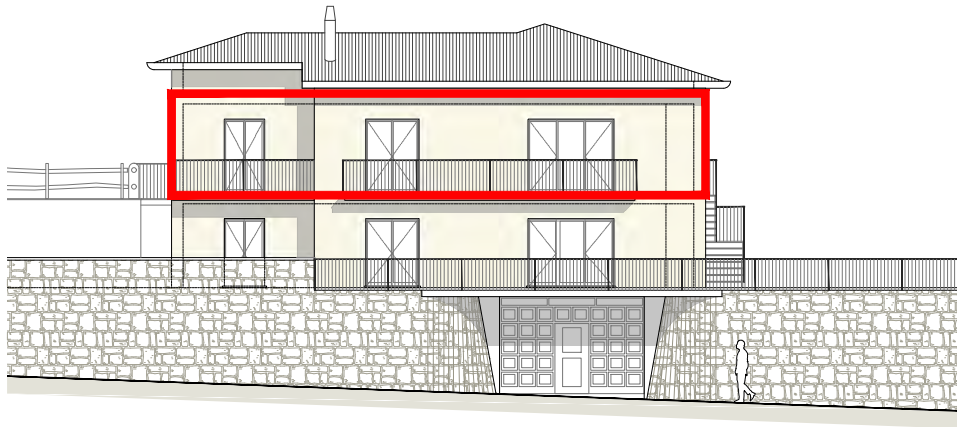

Appartamento 02 - 3,5 locali - PT

(3½ Locali / Wohnräume)

S.U.L. appartamento

B.G.F. appartement ca. 110.00 m²

Terrazza (1/2 di 42 m²)

Terrasse (1/2 von 42 m²) ca. 21.00 m²

Superficie totale

Verkaufsfläche total ca. 131.00 m²

