

7 .1 SITUATION / GB-PLAN 1:500

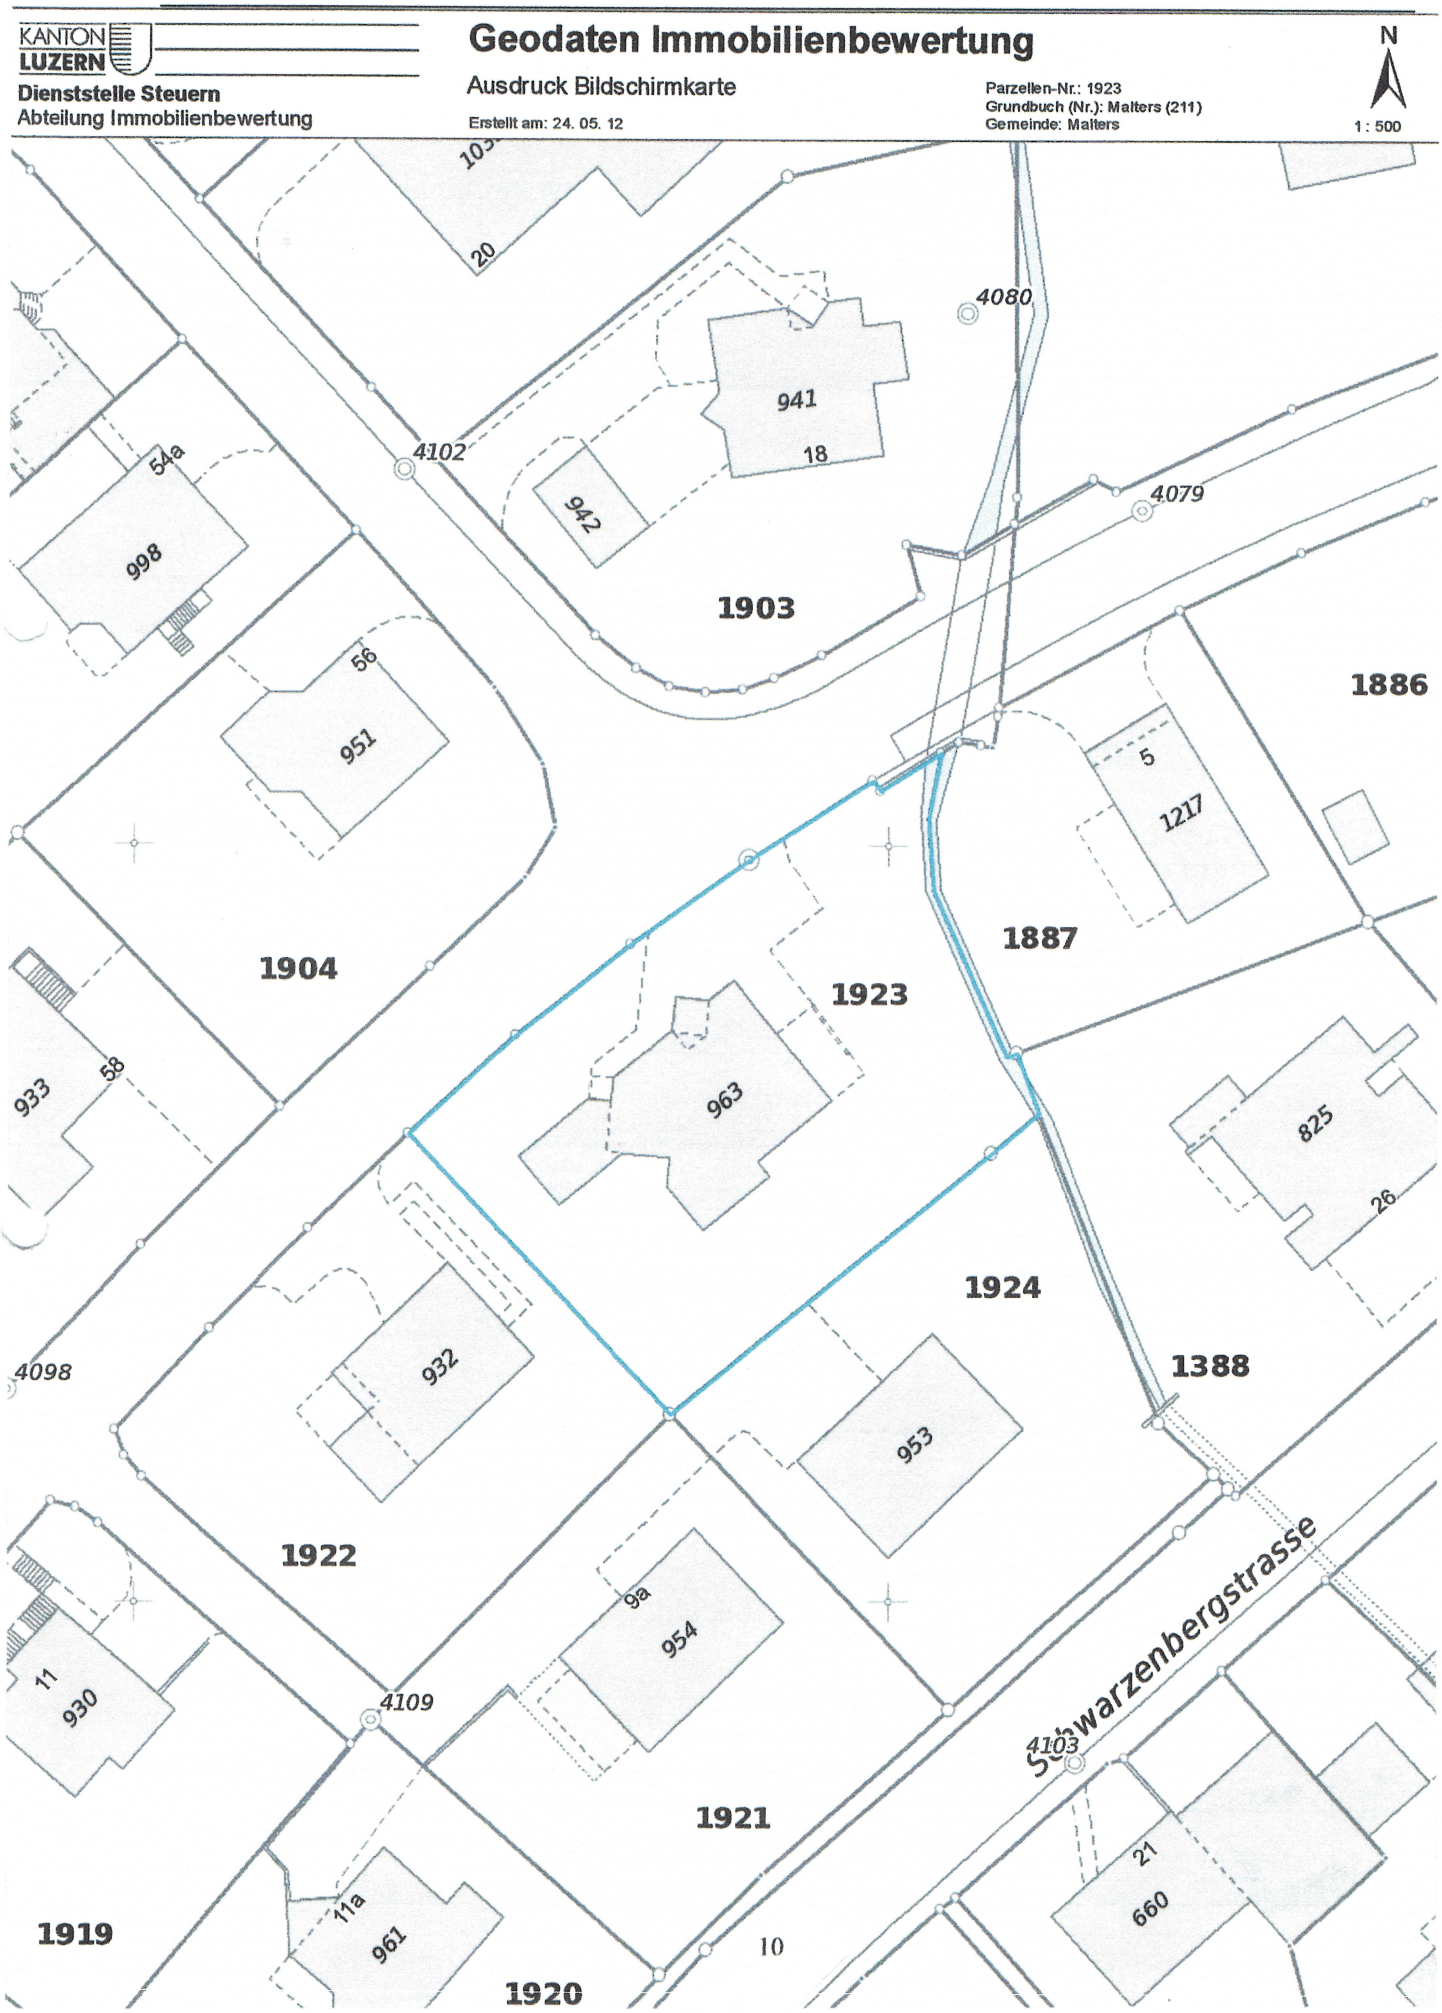


7 .2 PROJEKTPLÄNE 1:100


GRUNDRISS UNTERGESCHOSS

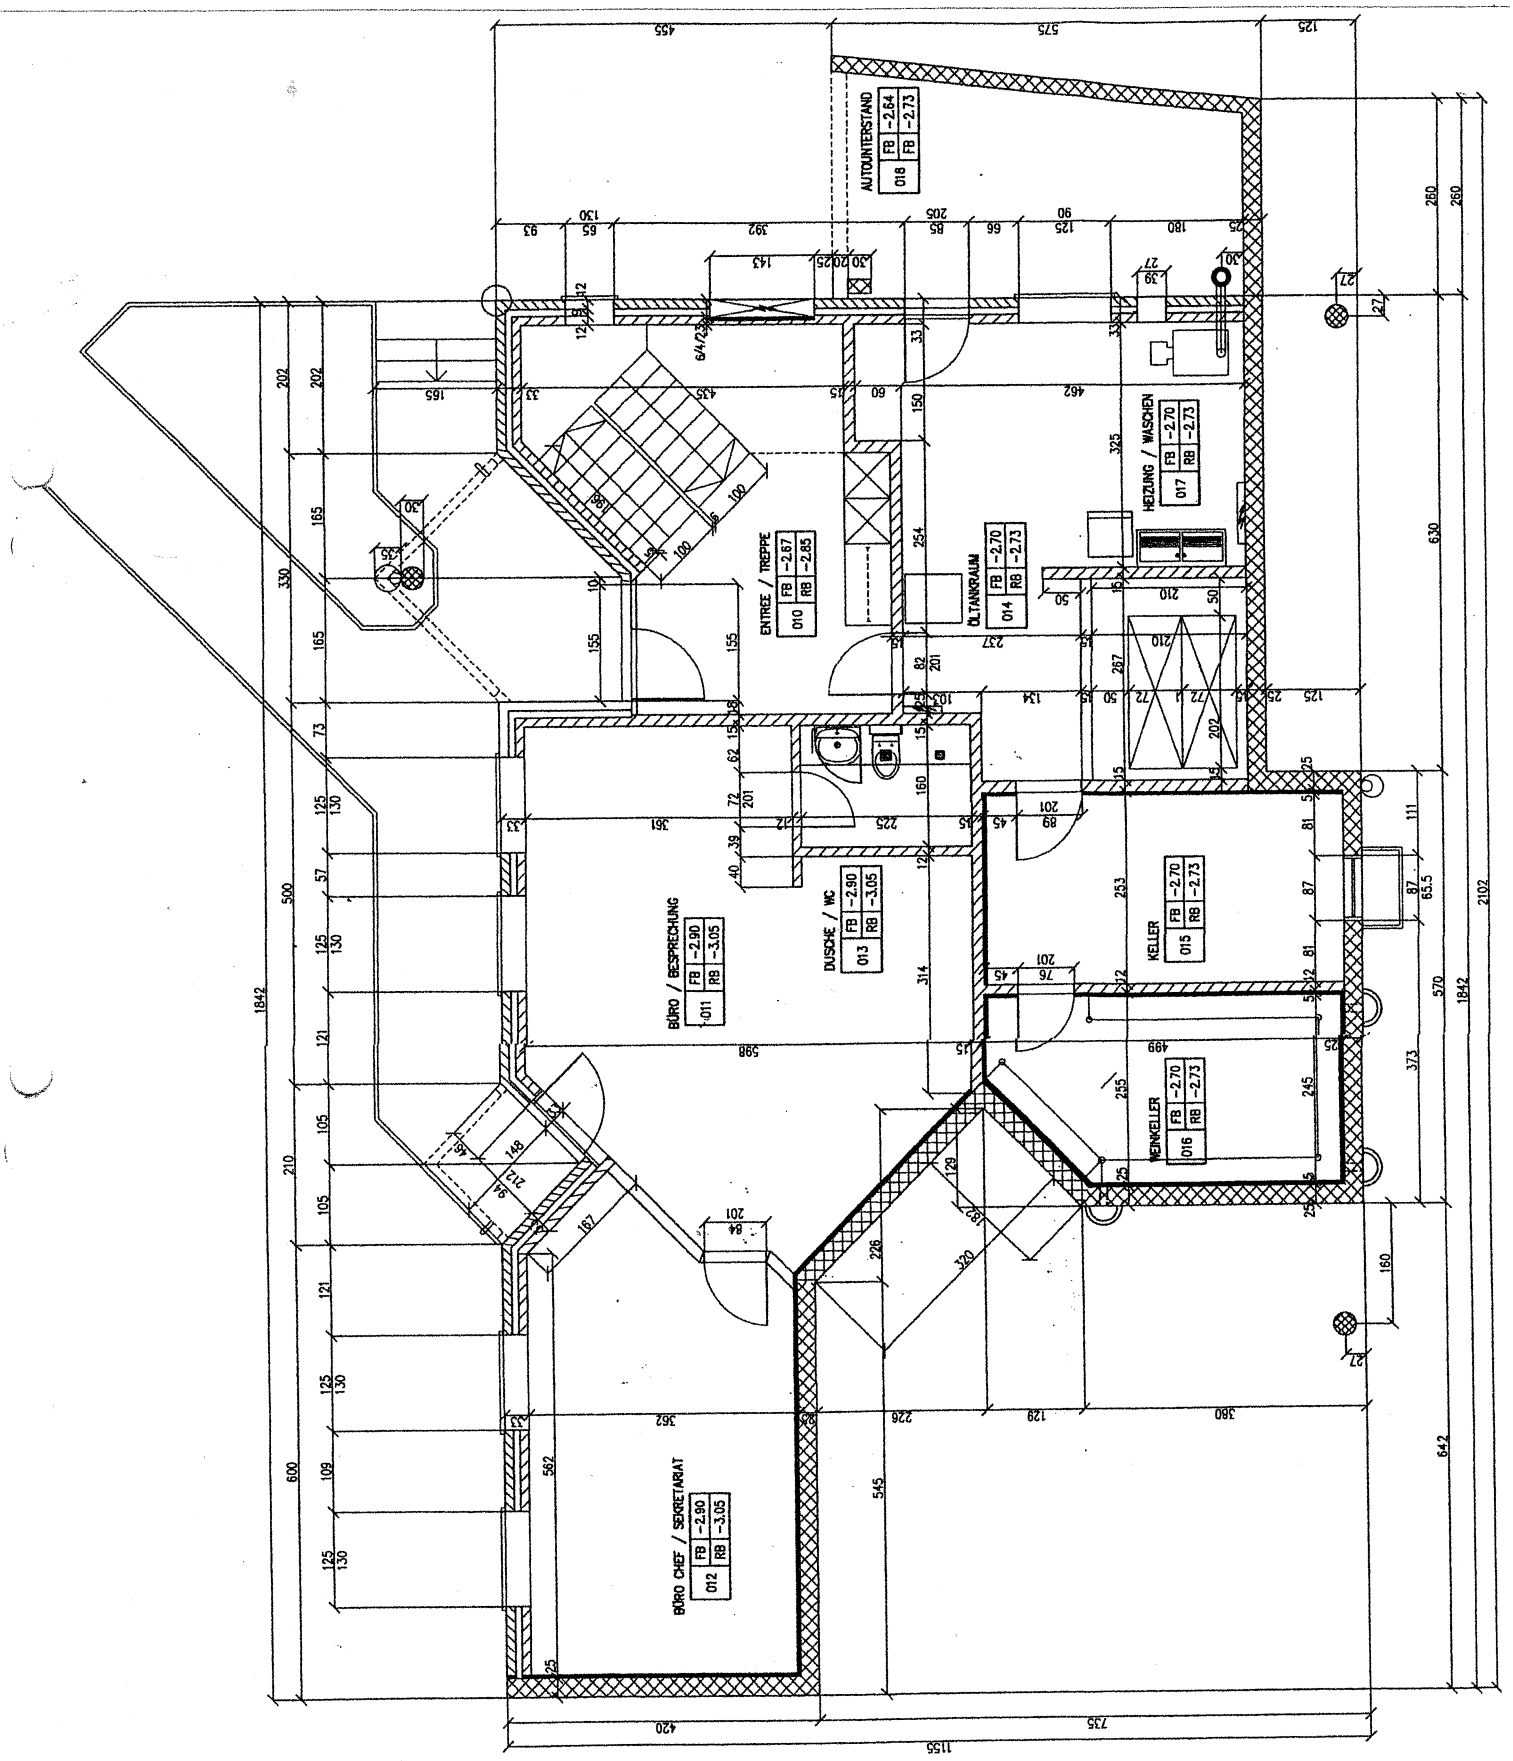

GRUNDRISS ERDGESCHOSS

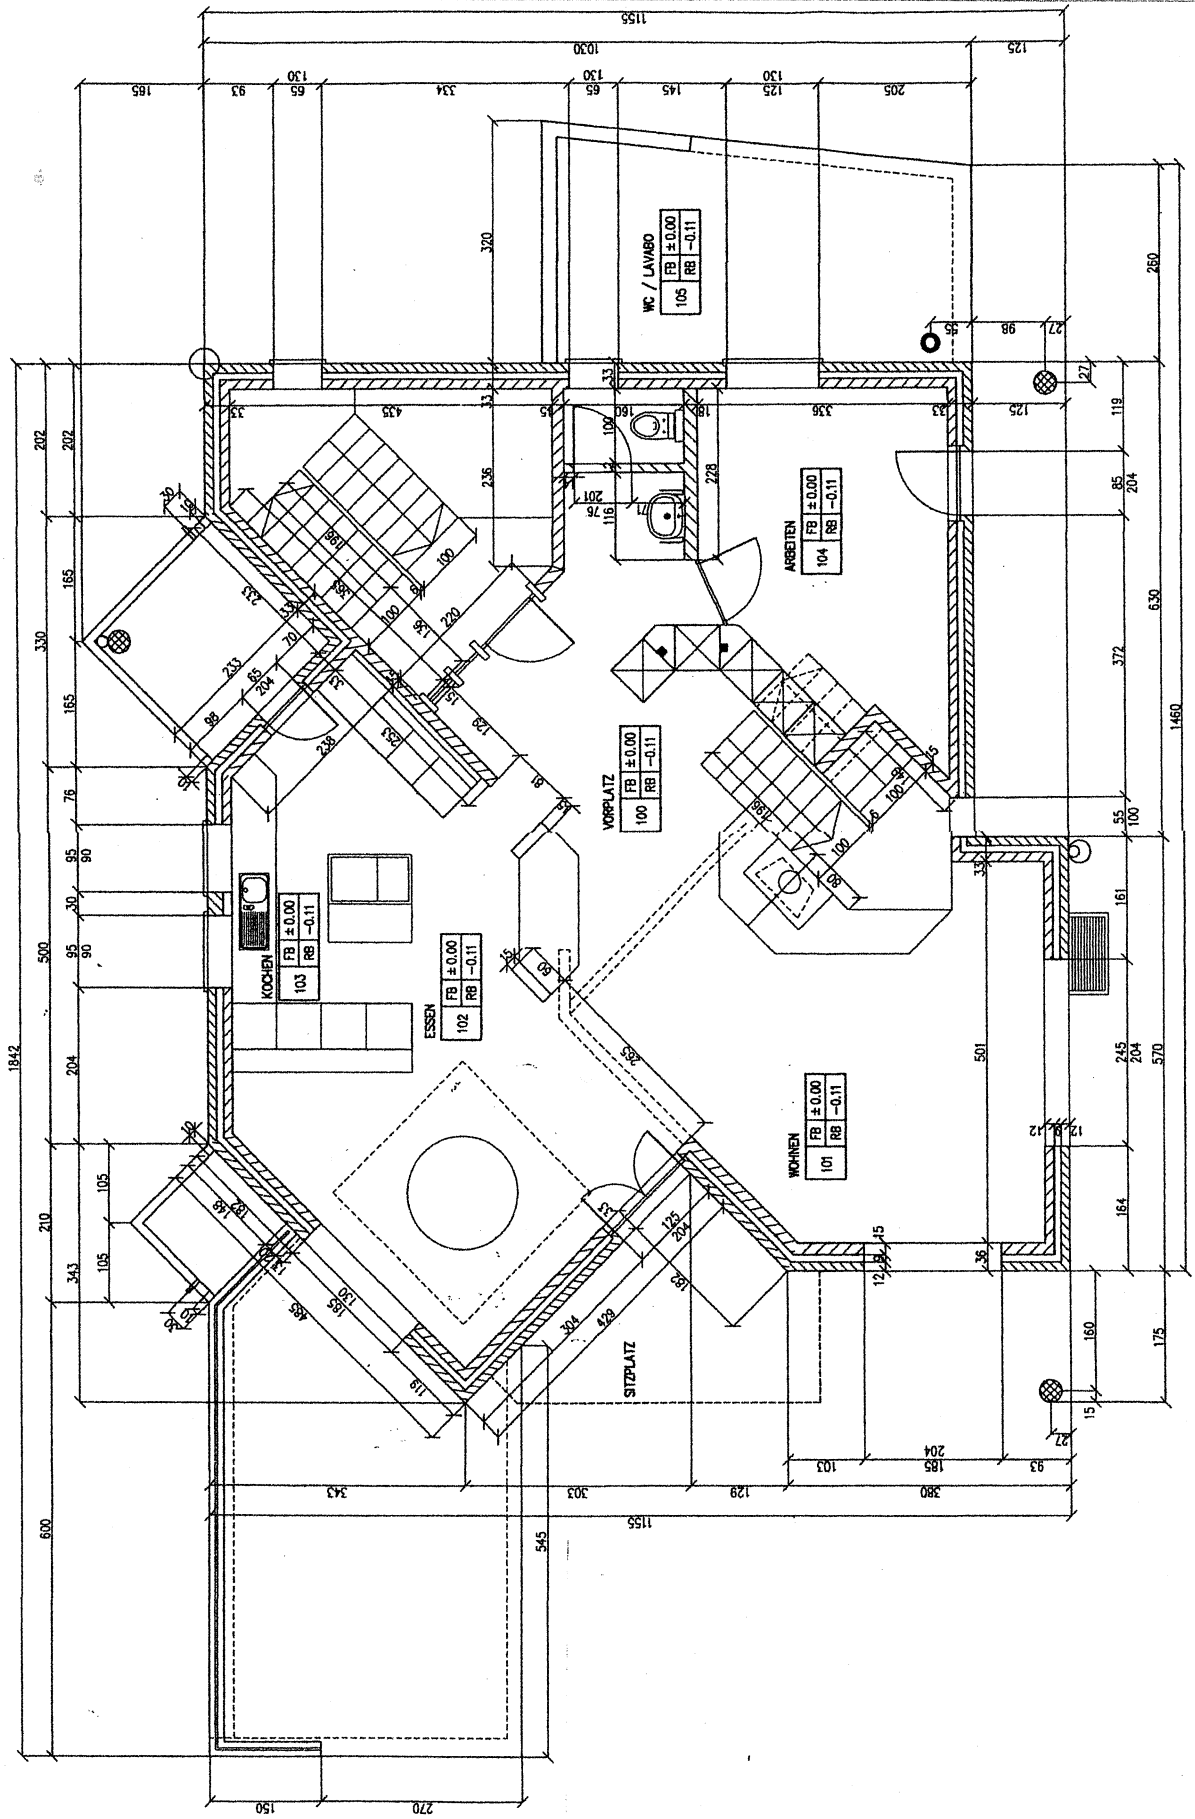

GRUNDRISS OBERGESCHOSS

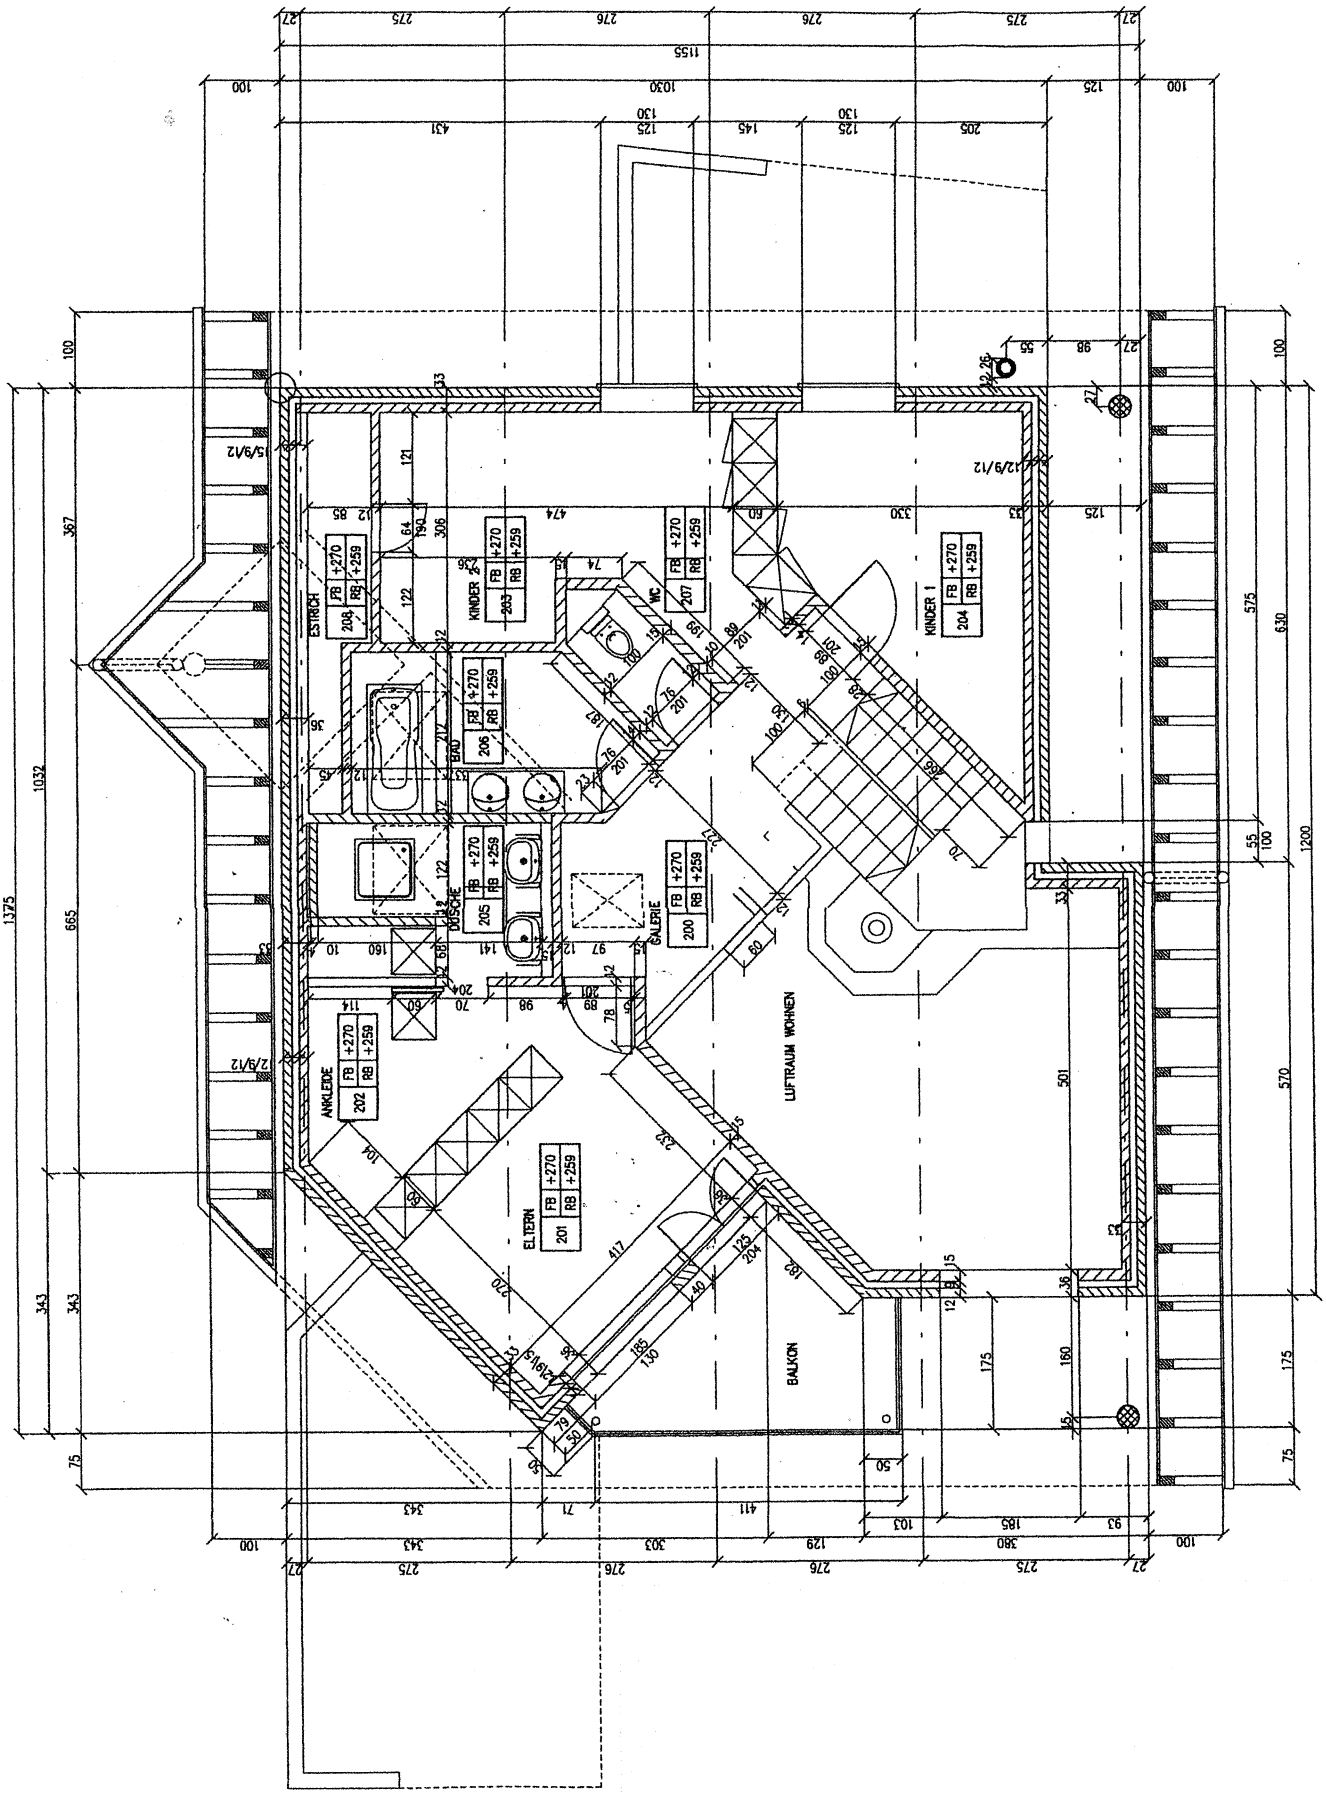

QUERSCHNITT

