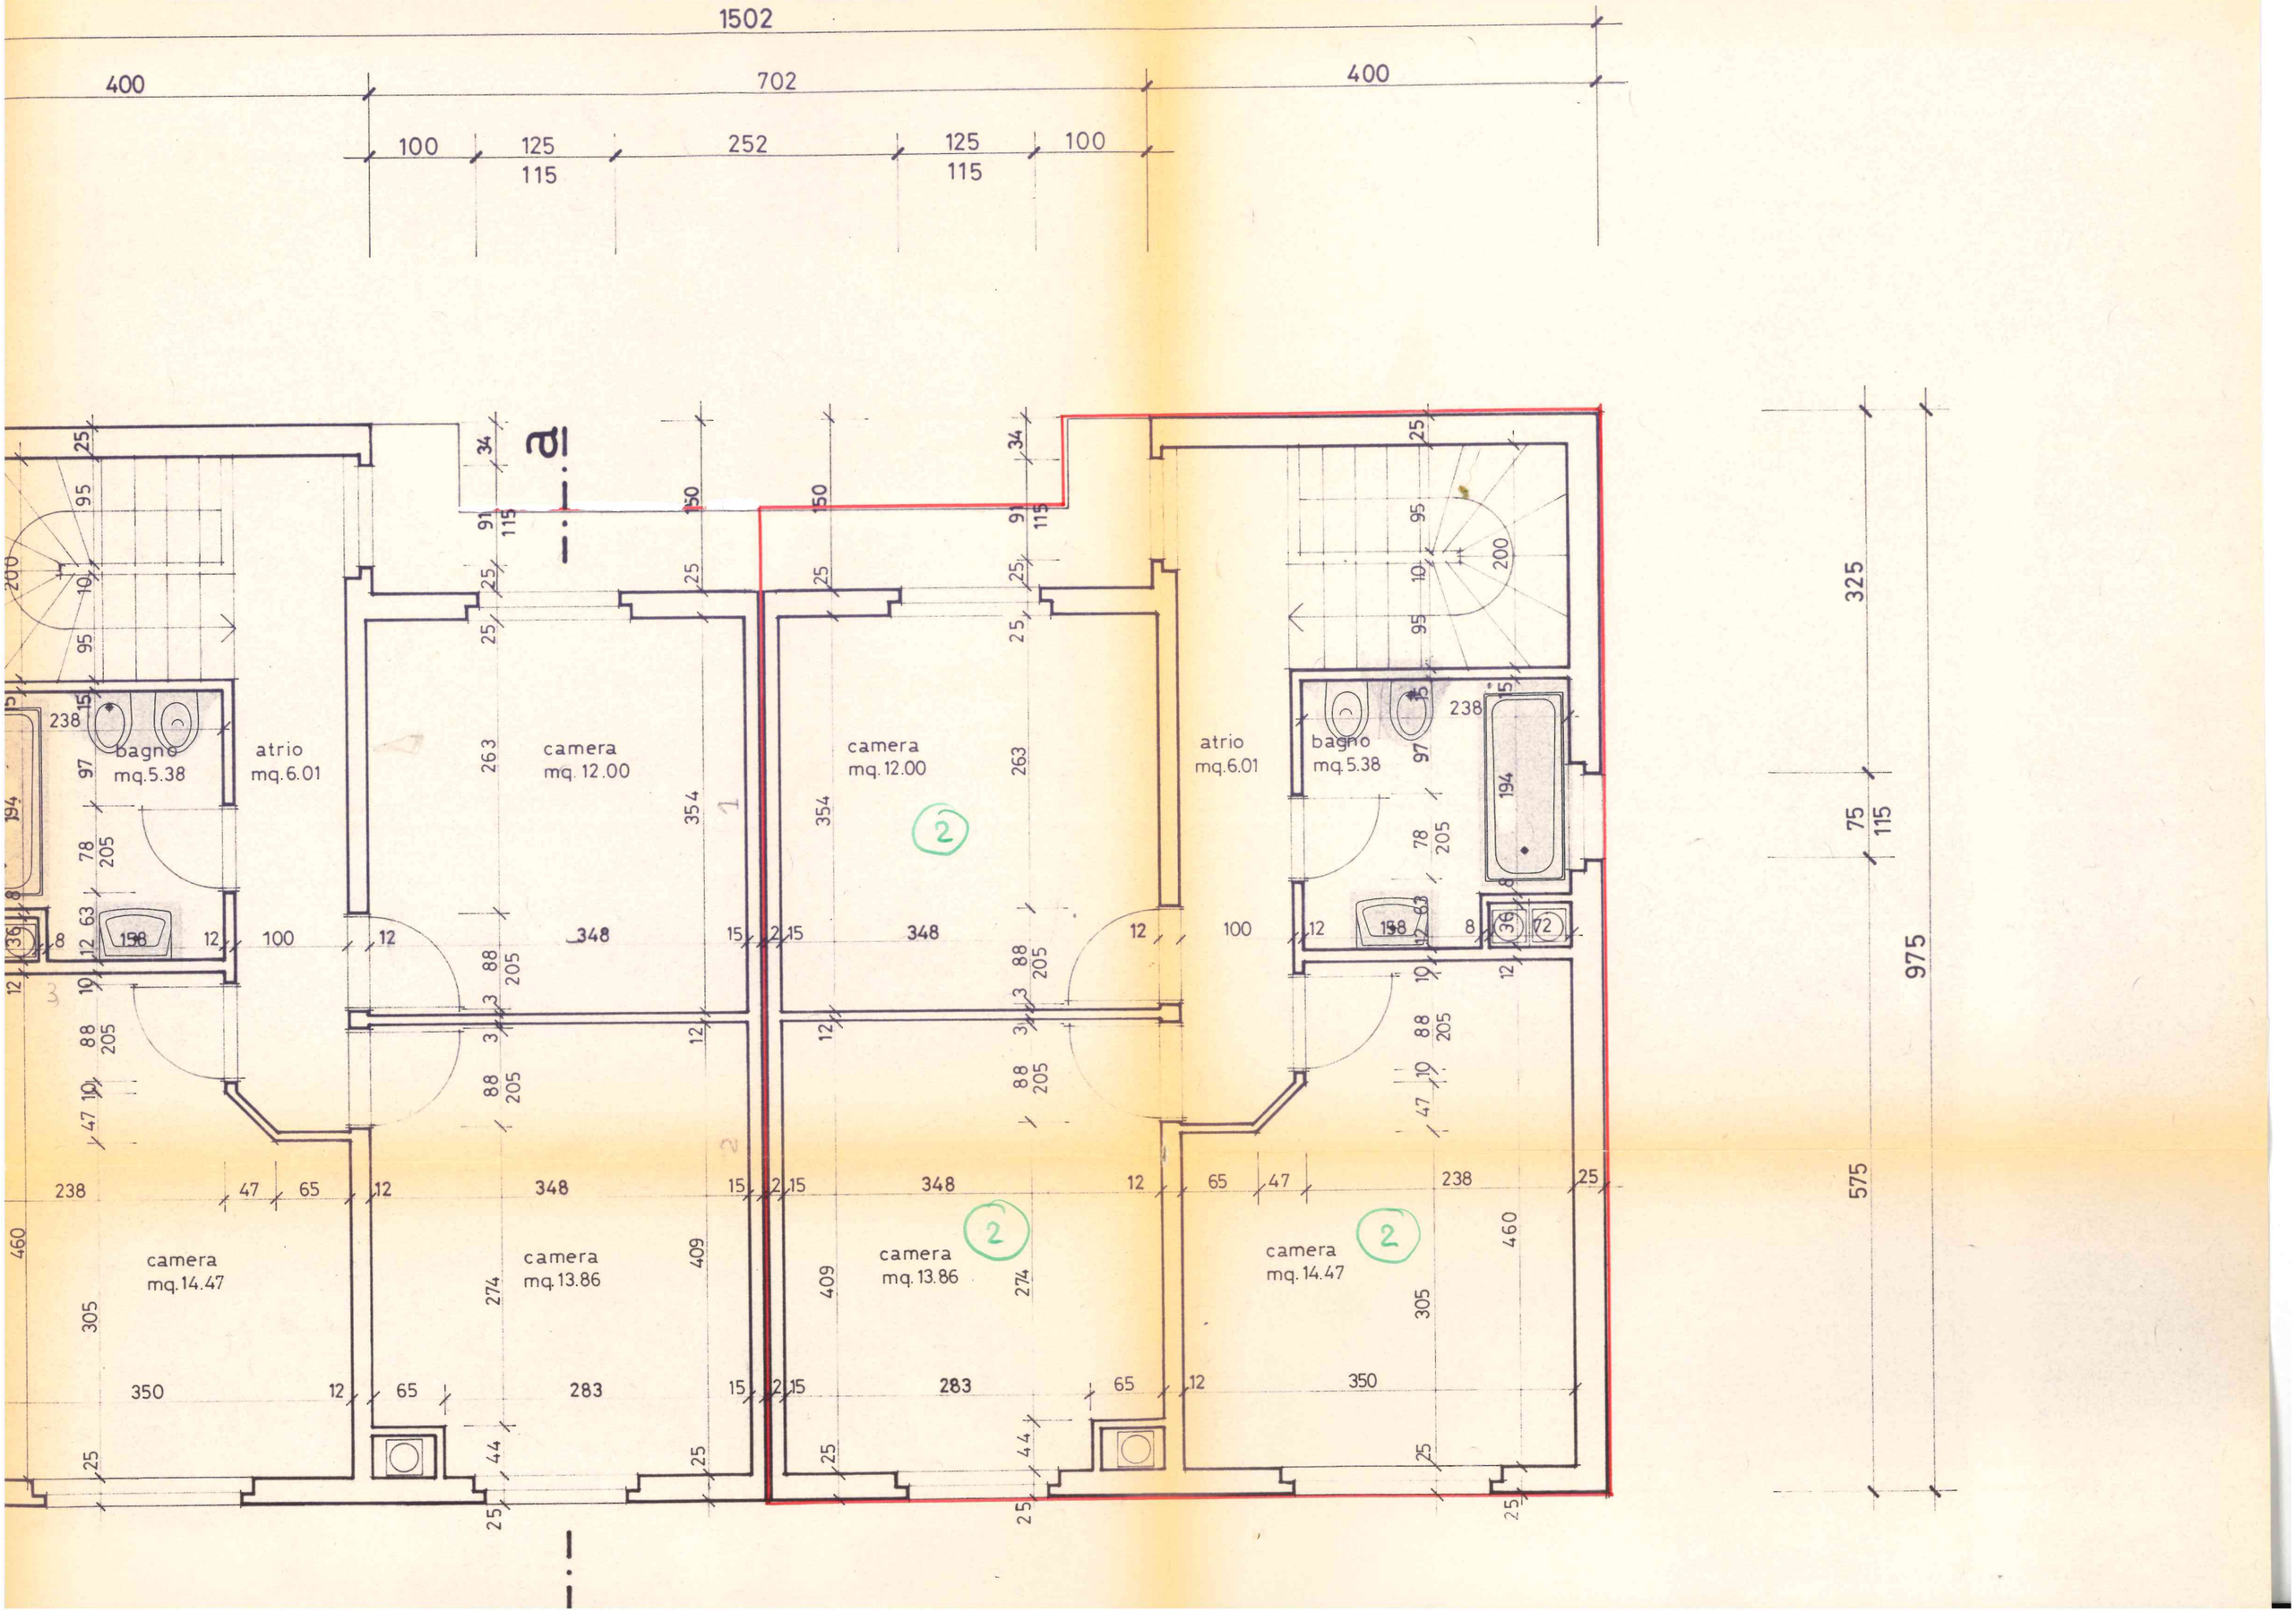
1502
400
702
400
100
125
115
252
125
115
100
bagno
mq.5.38
atrio
mq.6.01
camera
mq. 12.00
camera
mq. 12.00
atrio
mq.6.01
bagno
mq.5.38
camera
mq.14.47
camera
mq.13.86
camera
mq.13.86
camera
mq. 14.47
325
75
115
975
575