


ARCHI-TECH STUDIO sagl progettazione e direzione lavori	Progetto: 038	NUOVA EDIFICAZIONE DUE CASE BIFAMILIARI	Scala: 1:100 Dimensione: A3
	Piazza Santa Lucia 3 6900 Massagno tel. tel. 091 225 68 56 e-mail: info@architechstudio.ch	Tavola: SC-2A	MAPP. 792 BEDANO SUPERFICI ABITAZIONE 2A
MODIFICHE / NOTE:		16.01.2025	Modifica secondo bozza esecutivi (senza pre-dimensionamento dell'ingegnere)

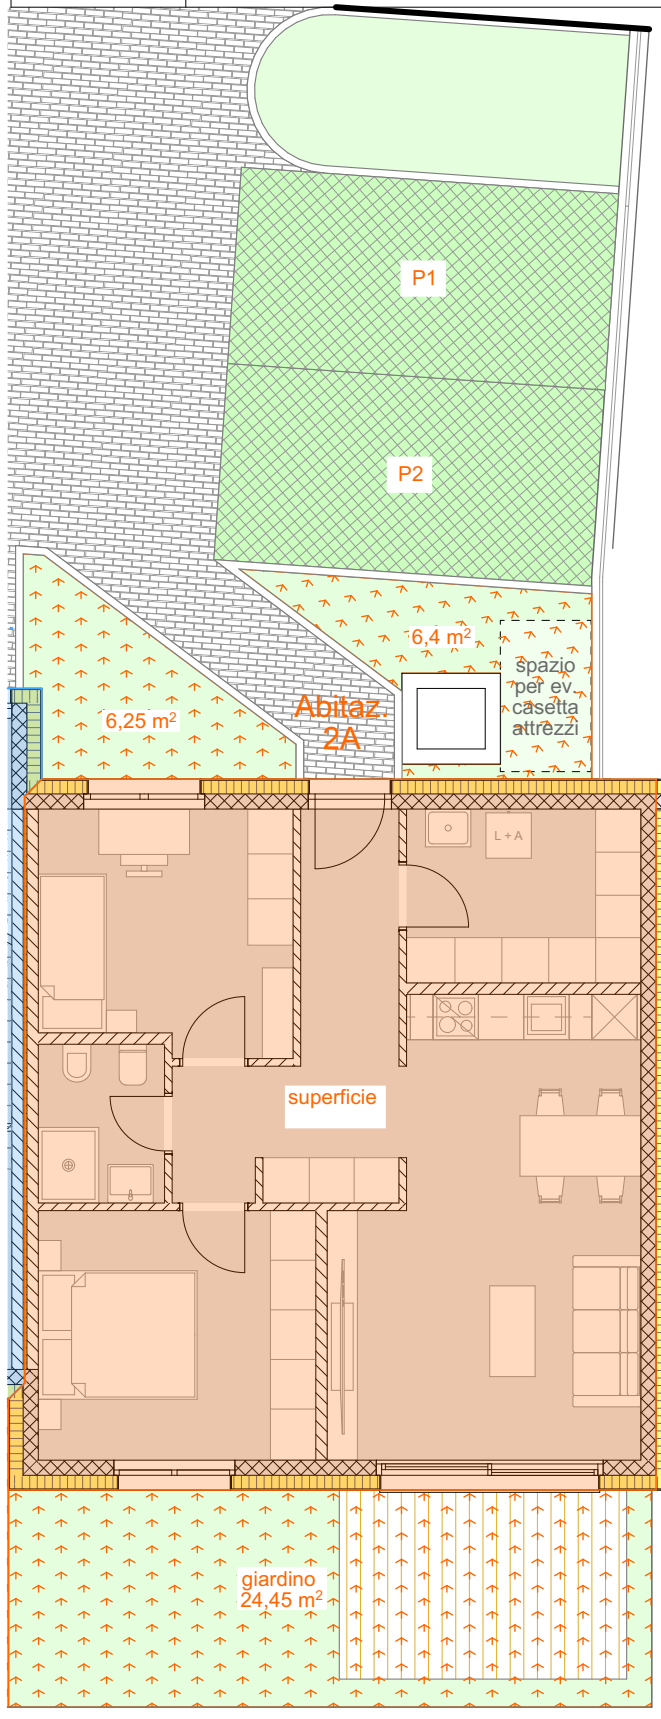

BOZZA