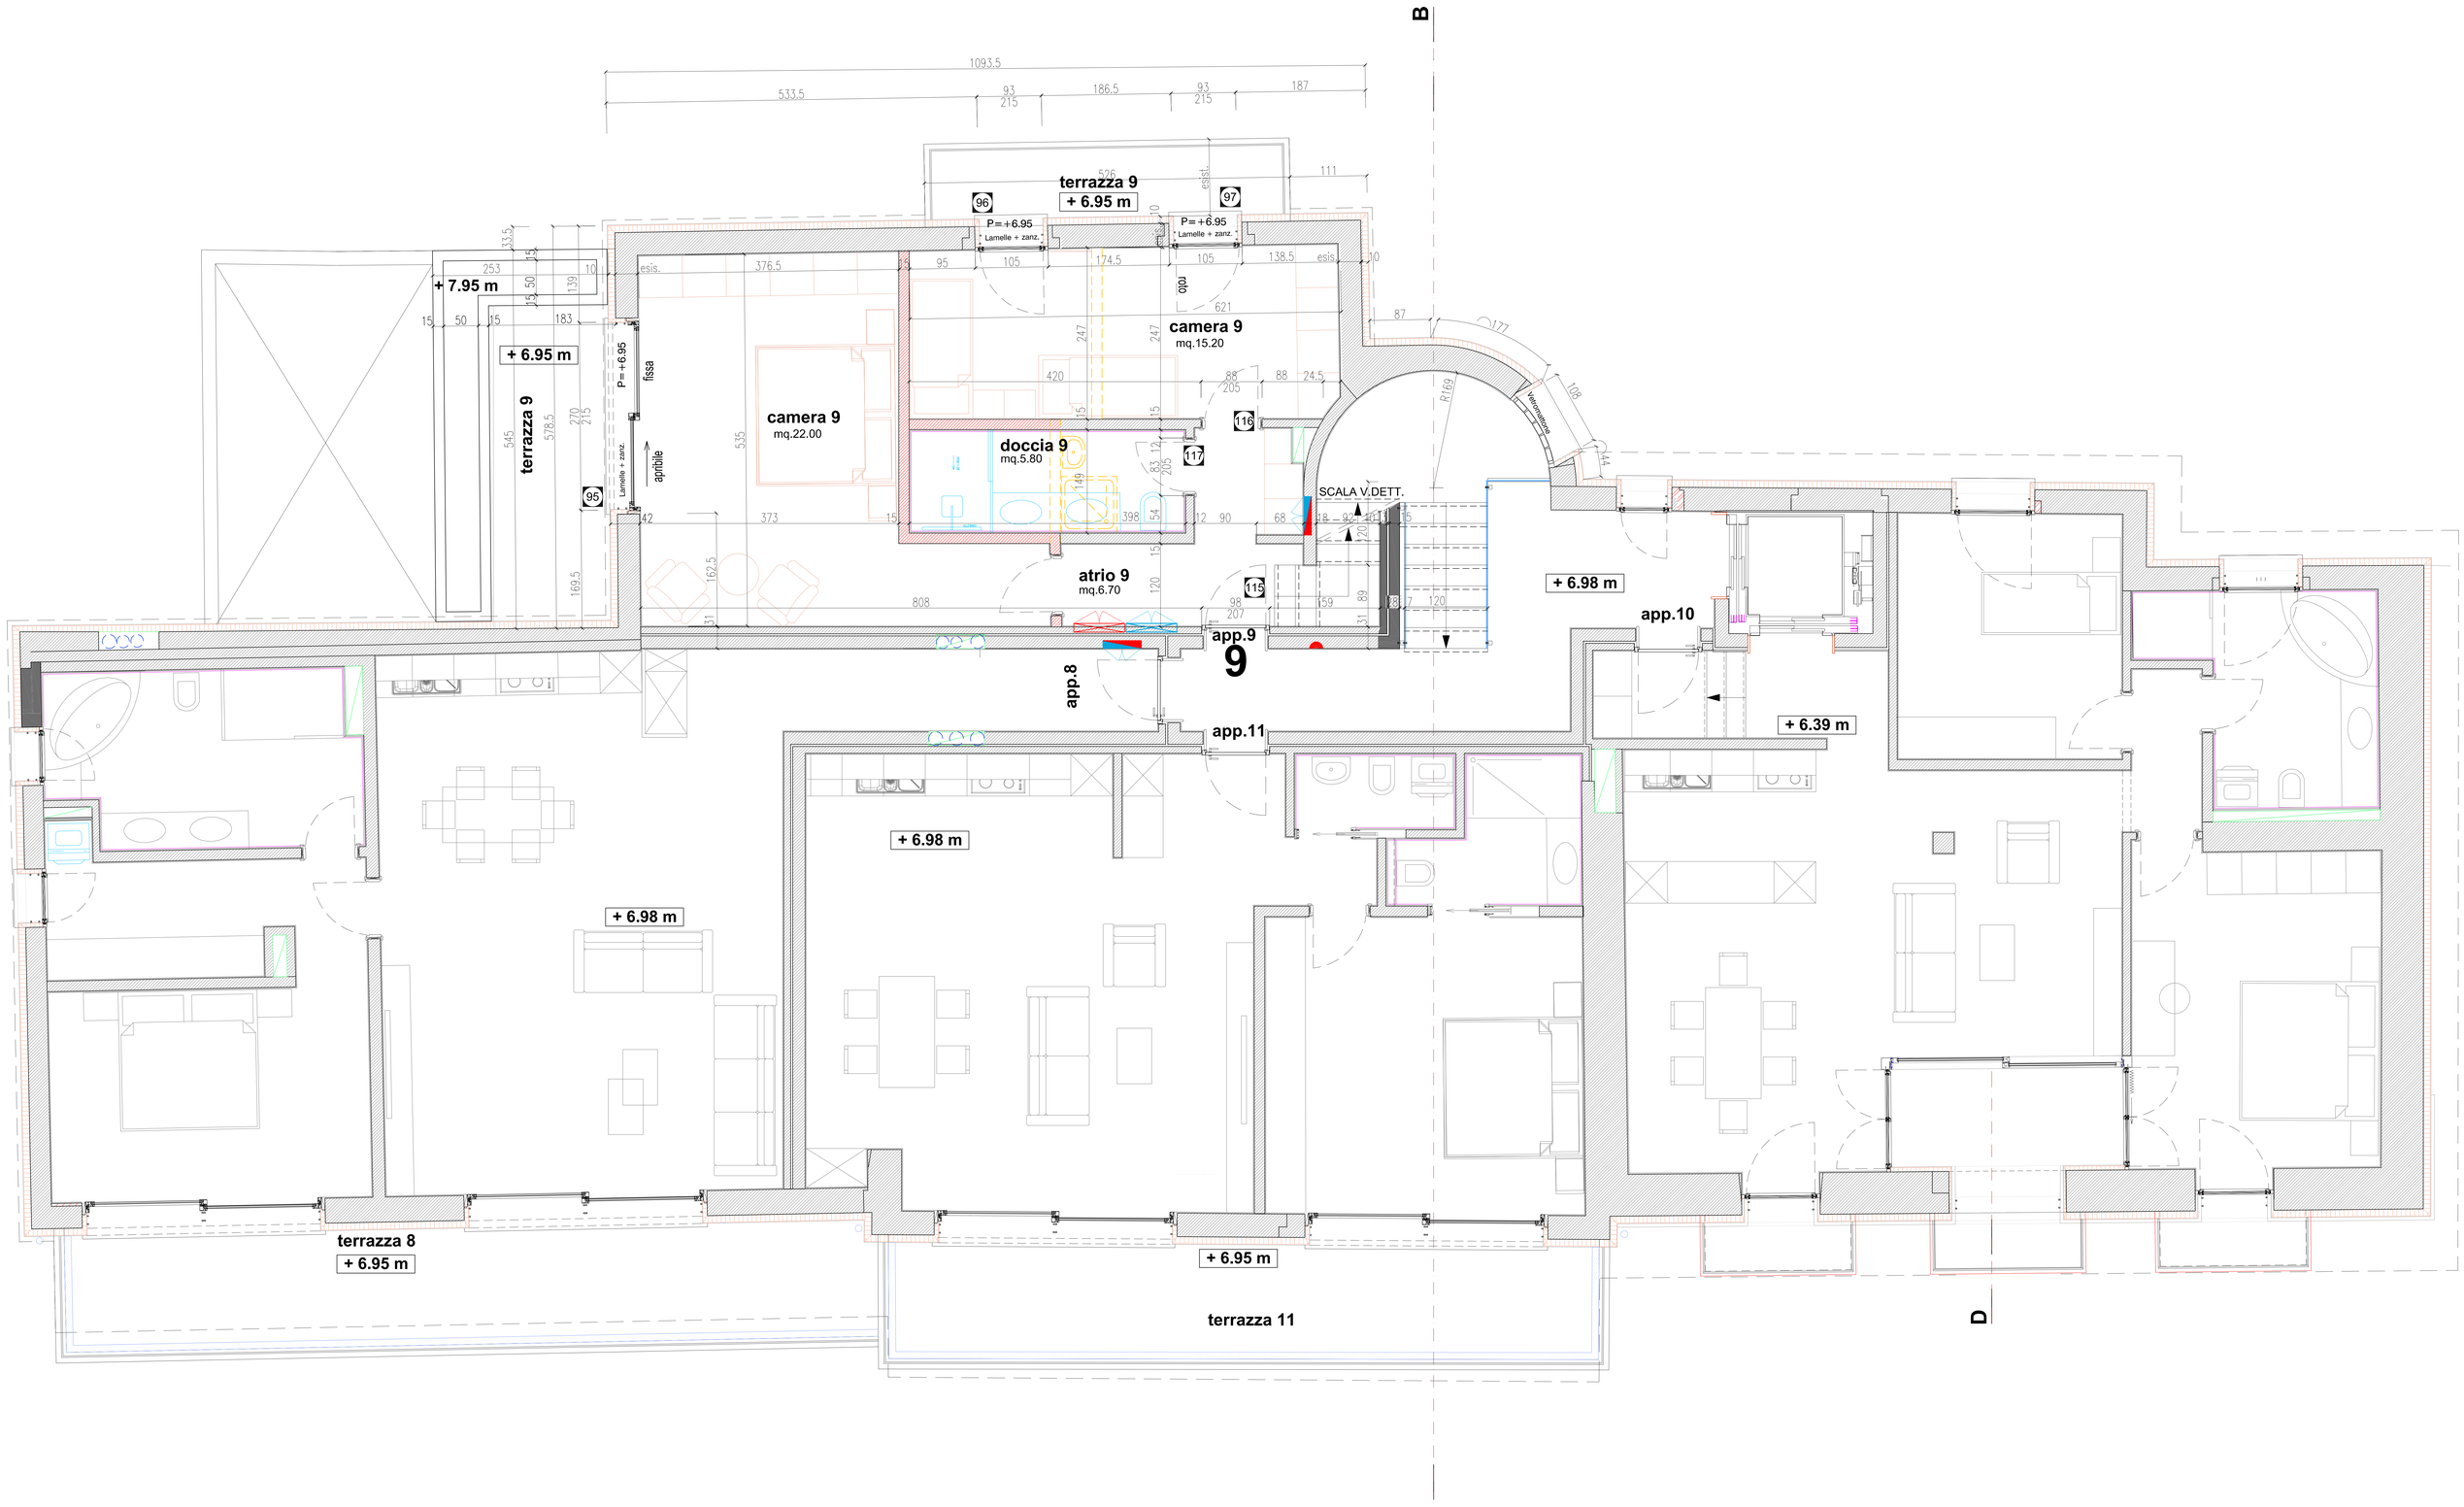
B
terrazza 9
+ 6.95 m
96
97
P=+6.95
Lamelle + zanz.
+ 7.95 m
+ 6.95 m
terrazza 9
P=+6.95
fissa
apribile
Lamelle + zanz.
95
camera 9
mq.22.00
camera 9
mq.15.20
doccia 9
mq.5.80
116
117
SCALA V.DETT.
atrio 9
mq.6.70
115
app.9
9
app.8
app.11
+ 6.98 m
app.10
+ 6.39 m
+ 6.98 m
+ 6.98 m
terrazza 8
+ 6.95 m
+ 6.95 m
terrazza 11
D