RIATTAZIONE

PROPRIETARIO	SIG. GOTTFRIED SCHAUB	DATA	26 - 4 - 77
		CORR.	——
		DIM.	
		DIS.	M. M.
	PIANTA 1° PIANO	N° MAPP.	789
PROGETTISTA	ARCH. LUCIANO MERLINI MINUSIO TEL. 093/33 41 42	SCALA	1: 50

19 APR. 1990

E. MAGGETTI & M. BIANCHI
Succ. Arch. Luciano Merlini
Via Borenco 15 6648 MINUSIO
Tel. 093 33 41 41 Fax 33 41 55
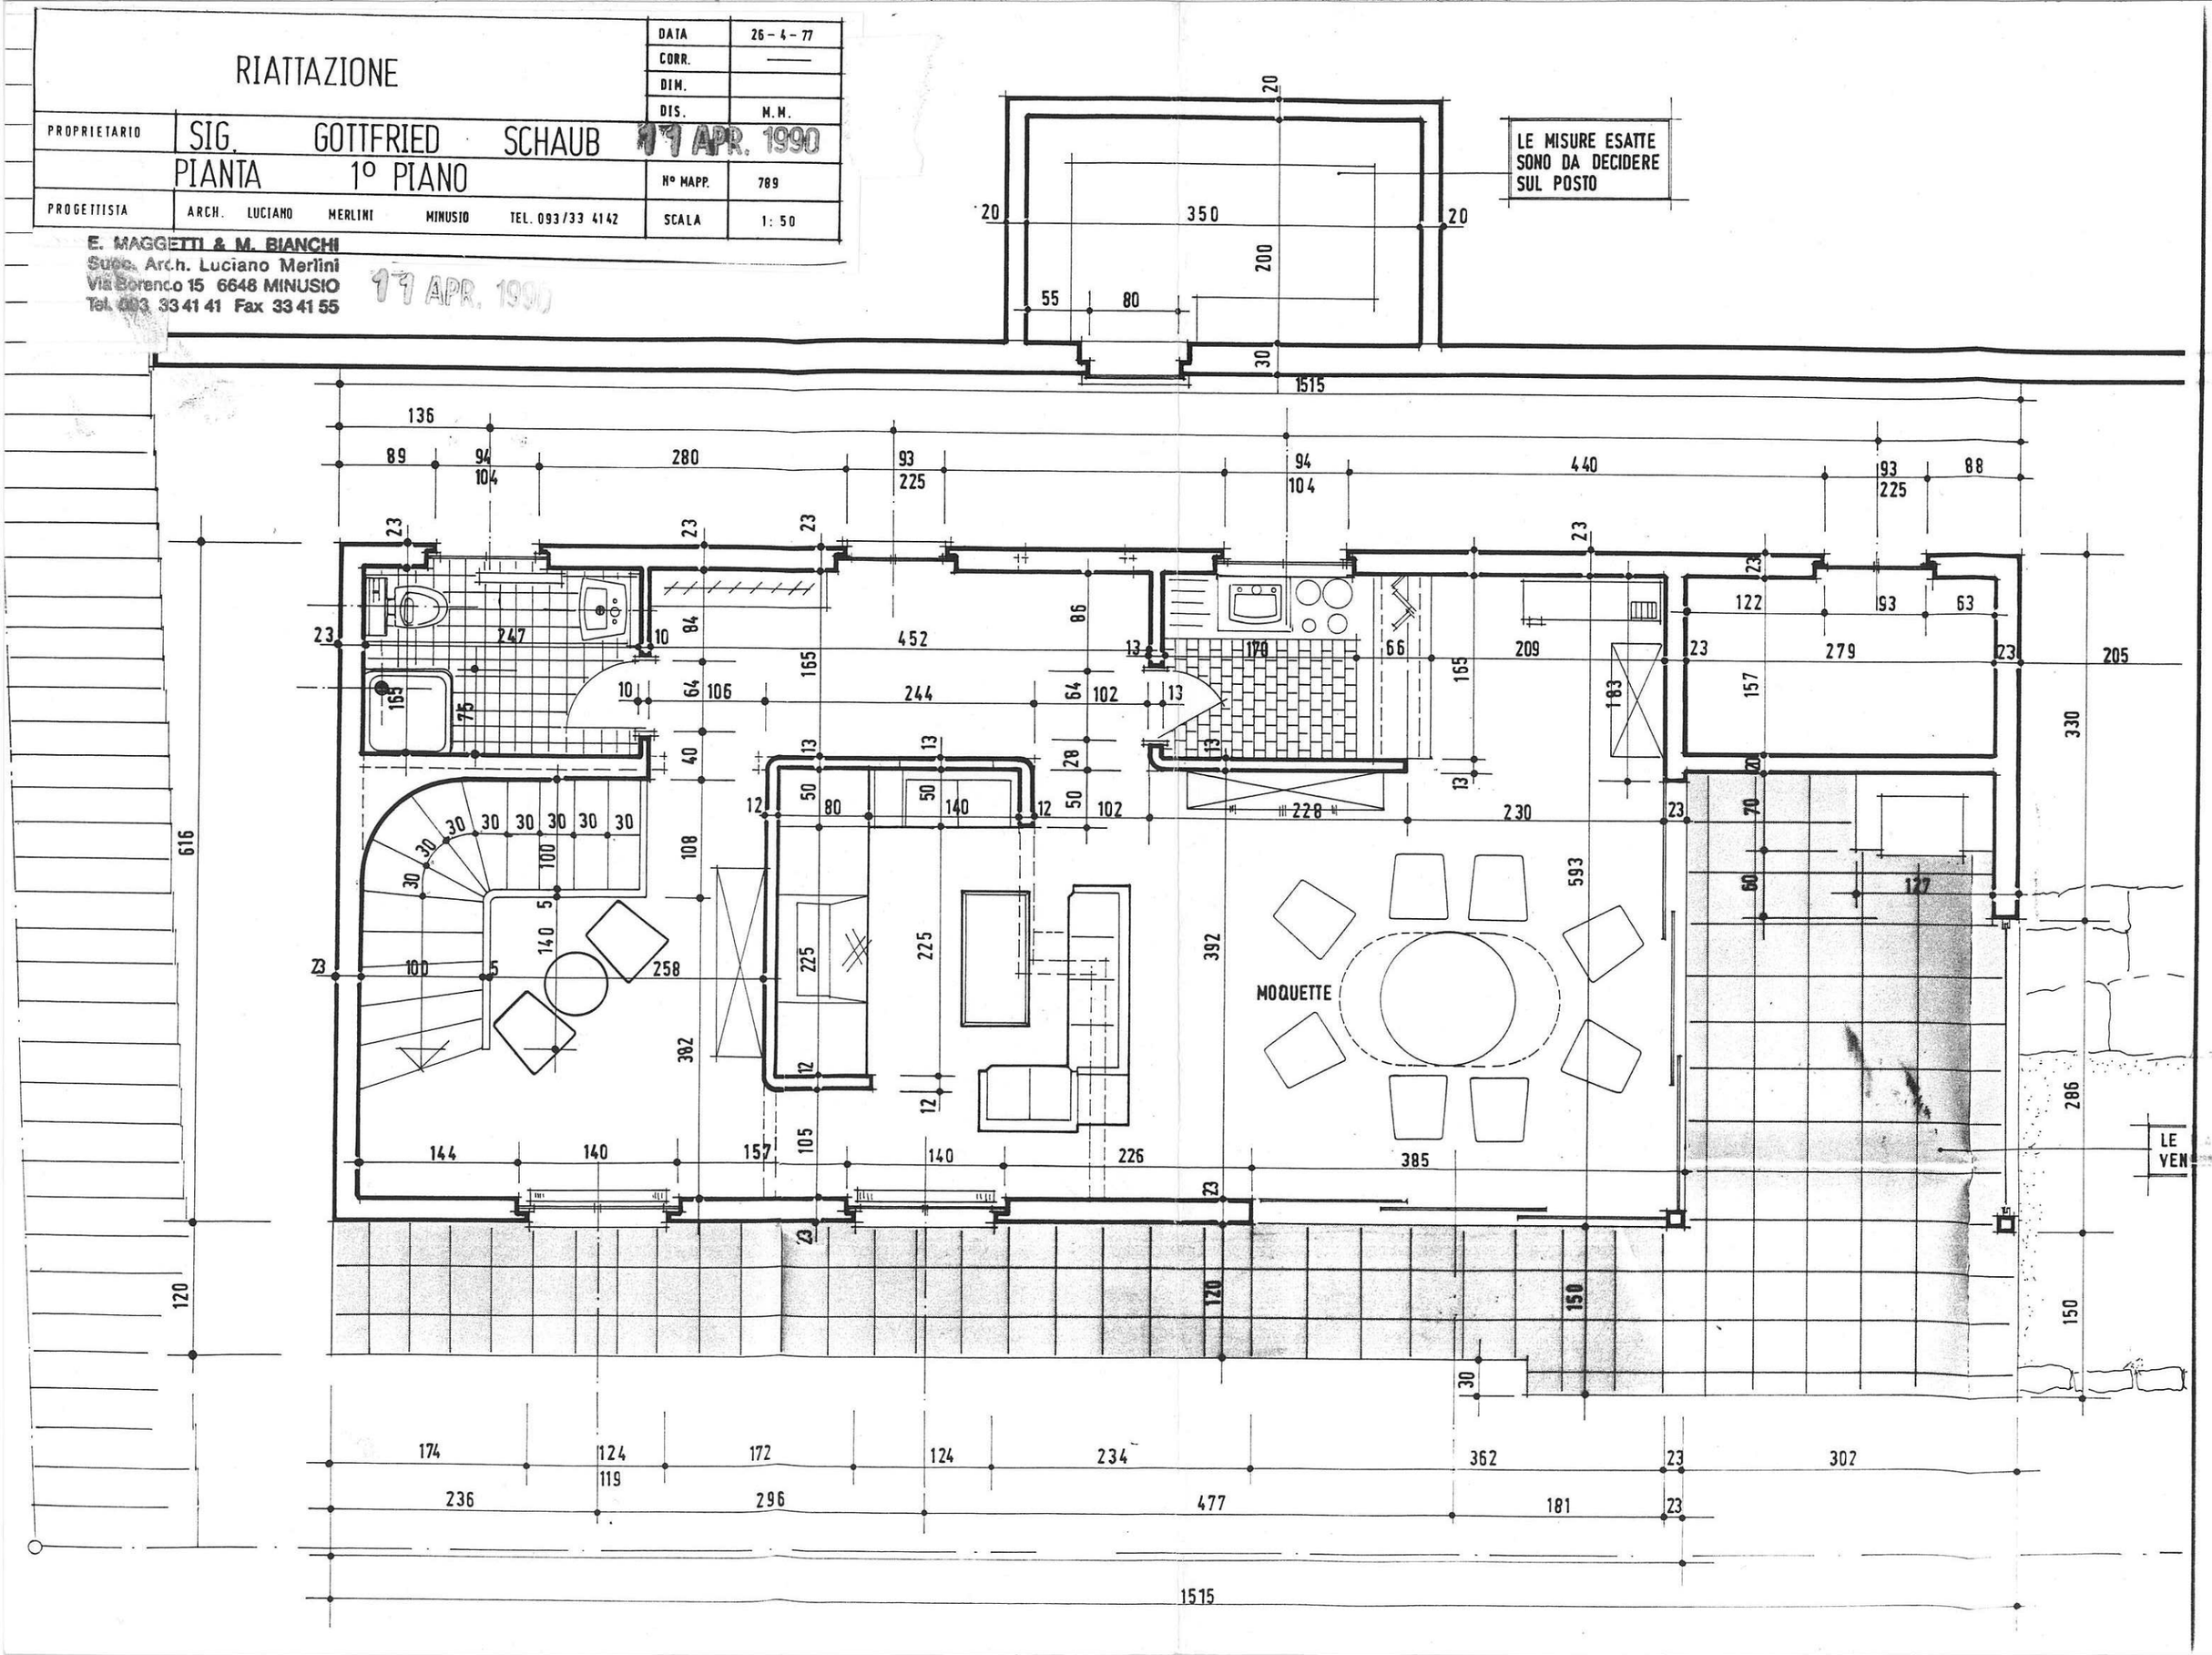
19 APR. 1990