


NORD

ATTENZIONE: CAMERA 2
(LUCIO) PARETI BIANCHE E
SOFFITTO NCS S0520-B50G

- 1) prese bagni specchi ? SI
- 2) spot bagni ? SI
- 3) luci guardaroba ? ok
- 1) prese bagni specchi ?

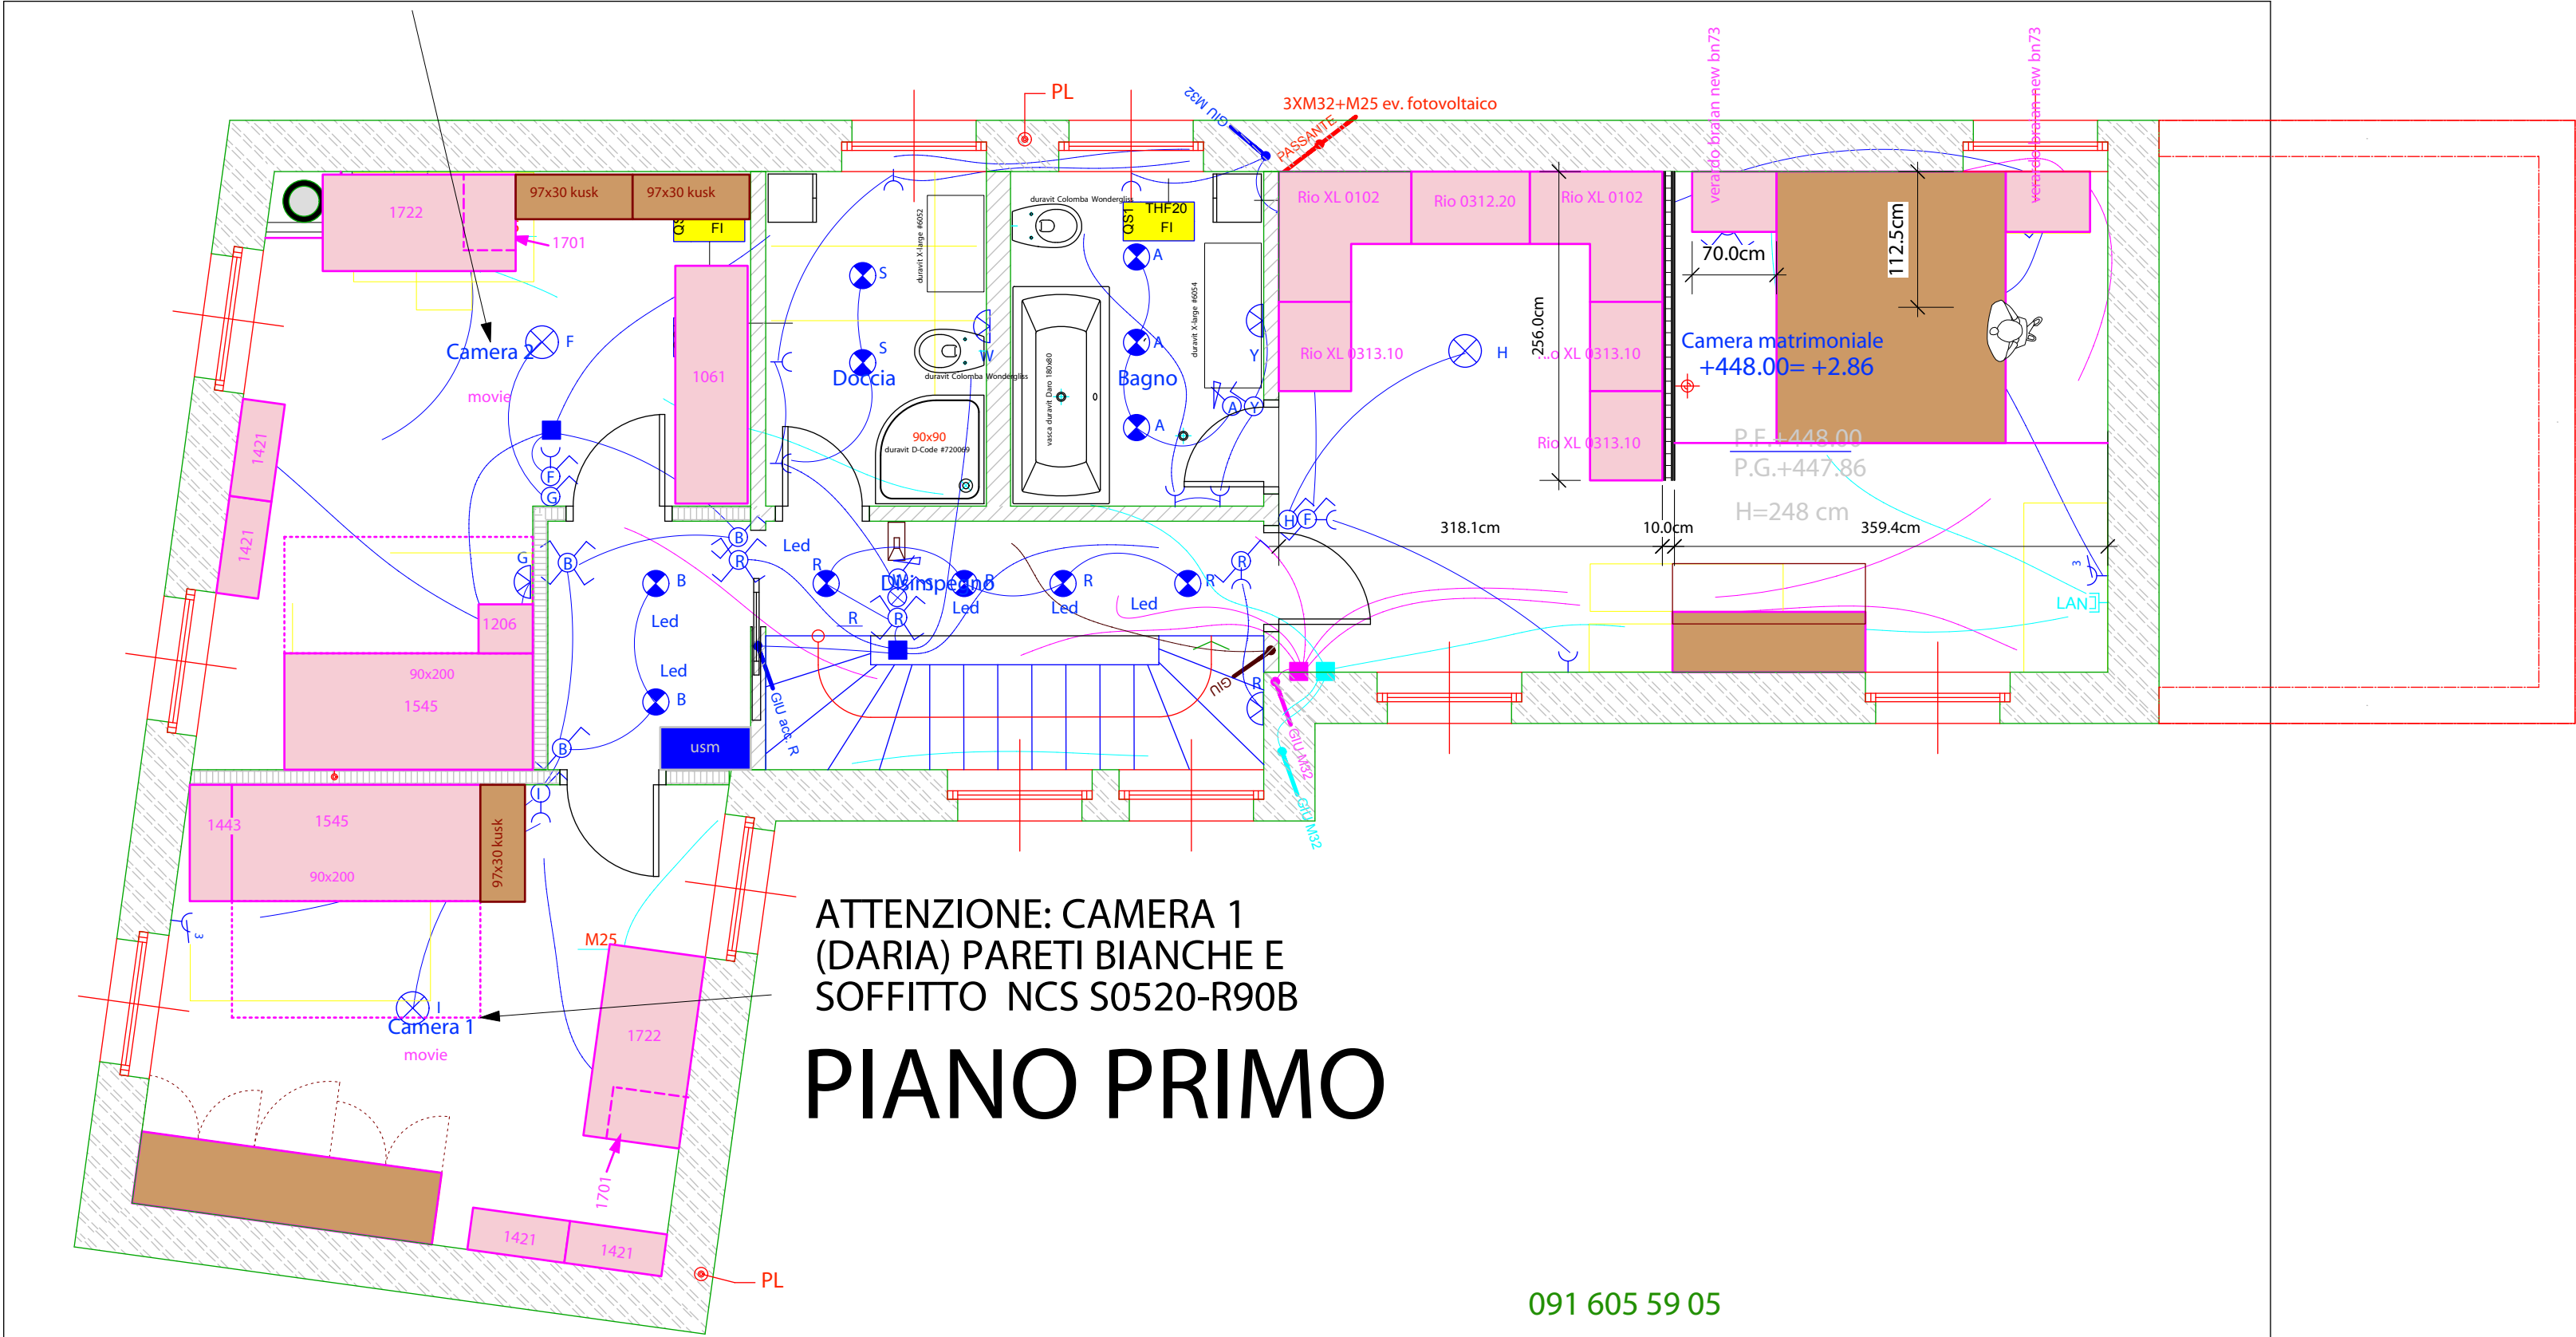

ATTENZIONE: CAMERA 1
(DARIA) PARETI BIANCHE E
SOFFITTO NCS S0520-R90B

PIANO PRIMO

091 605 59 05

- Centrale scasso
TD 3x1,5 Alimentazione 230v
2 cavi U72 1x4x0,5 Linea TT
- Rivelatore fumo U72 1x4x0,5
Pulsante aggressione U72 1x4x0,5
Rivelatore movimento U72 2x4x0,5
Contatto magnetico U72 1x4x0,5
Codice G51 2x2x0,6 sch.
- Sirena interna U72 1x4x0,5
Sirena esterna U72 2x4x0,5

Elettricità
AGOSTINI E GANDOLA SA

Centro L'Uovo di Manno
6928 MANNO
Tel. +41 91.605.72.75 Fax +41.91.605.72.76
e-mail gandola.g@eagsa.ch

Primo Piano

Oggetto : signori Giambonini	Data: 15.11.2007	Data:	
Luogo : Ponte Capriasca	Scala: 1:50		
Mappale : 1067	Modifica del	21.01.2008	20.09.2008
	Natura della modifica :		
Architetto : Giambonini	Modifica del	17.05.2008	22.09.2008
	Natura della modifica		
DL : arch. Giambonini	Modifica del	09.06.2008	02.10.2008
	Natura della modifica		01.12.2008
Disegnato:	Gandola		

SUD