




PIANTA P. SEMINTERRATO

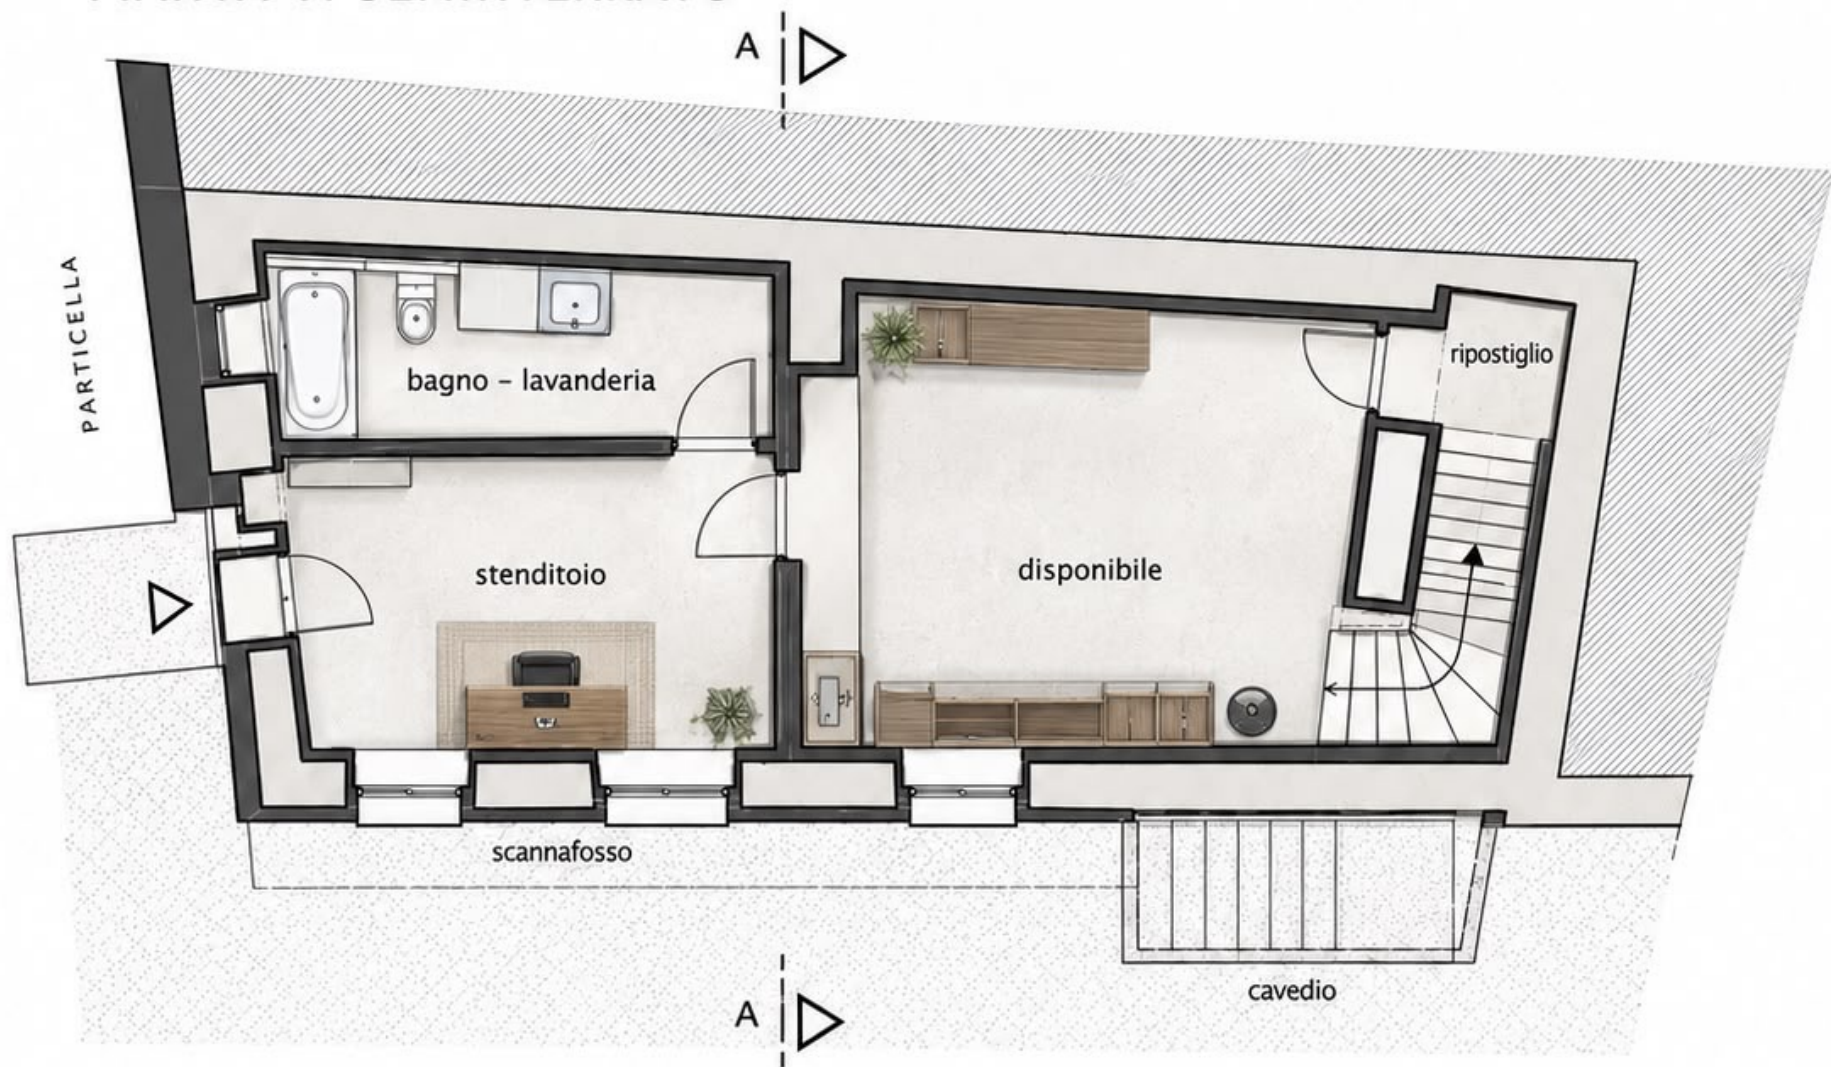

PIANTA P. TERRENO

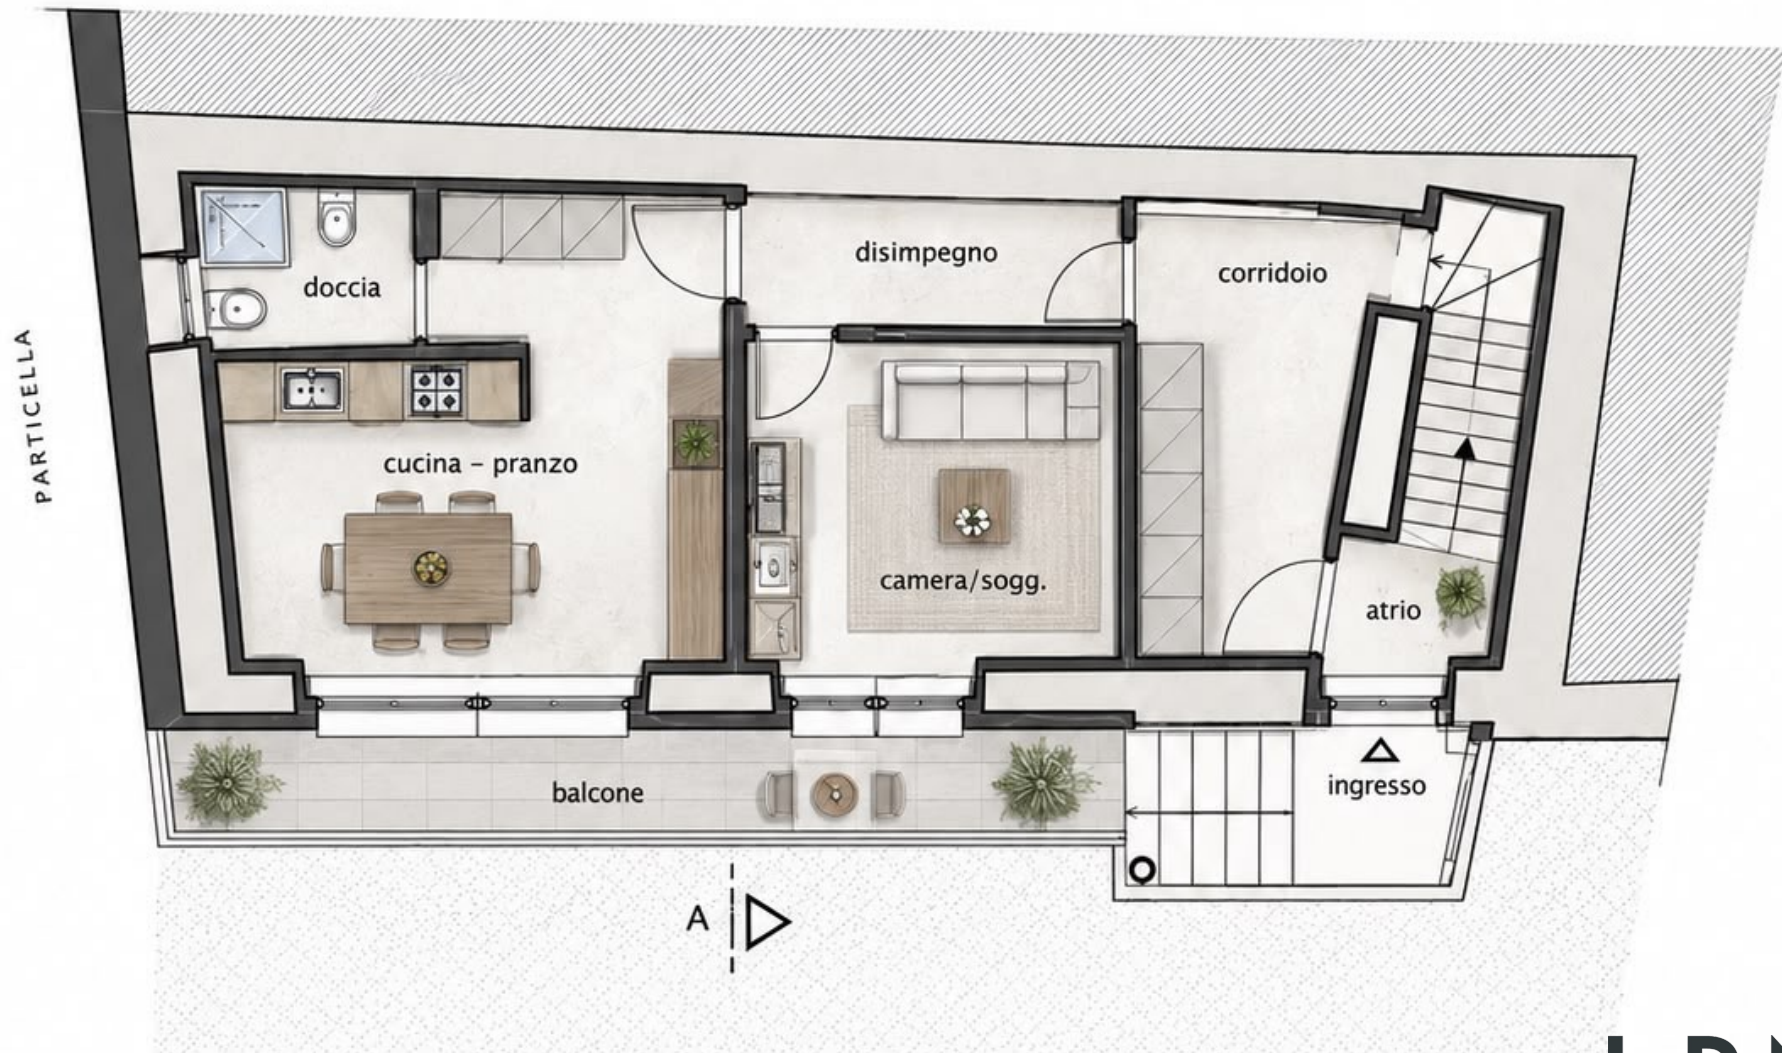

PIANTA 1° P.

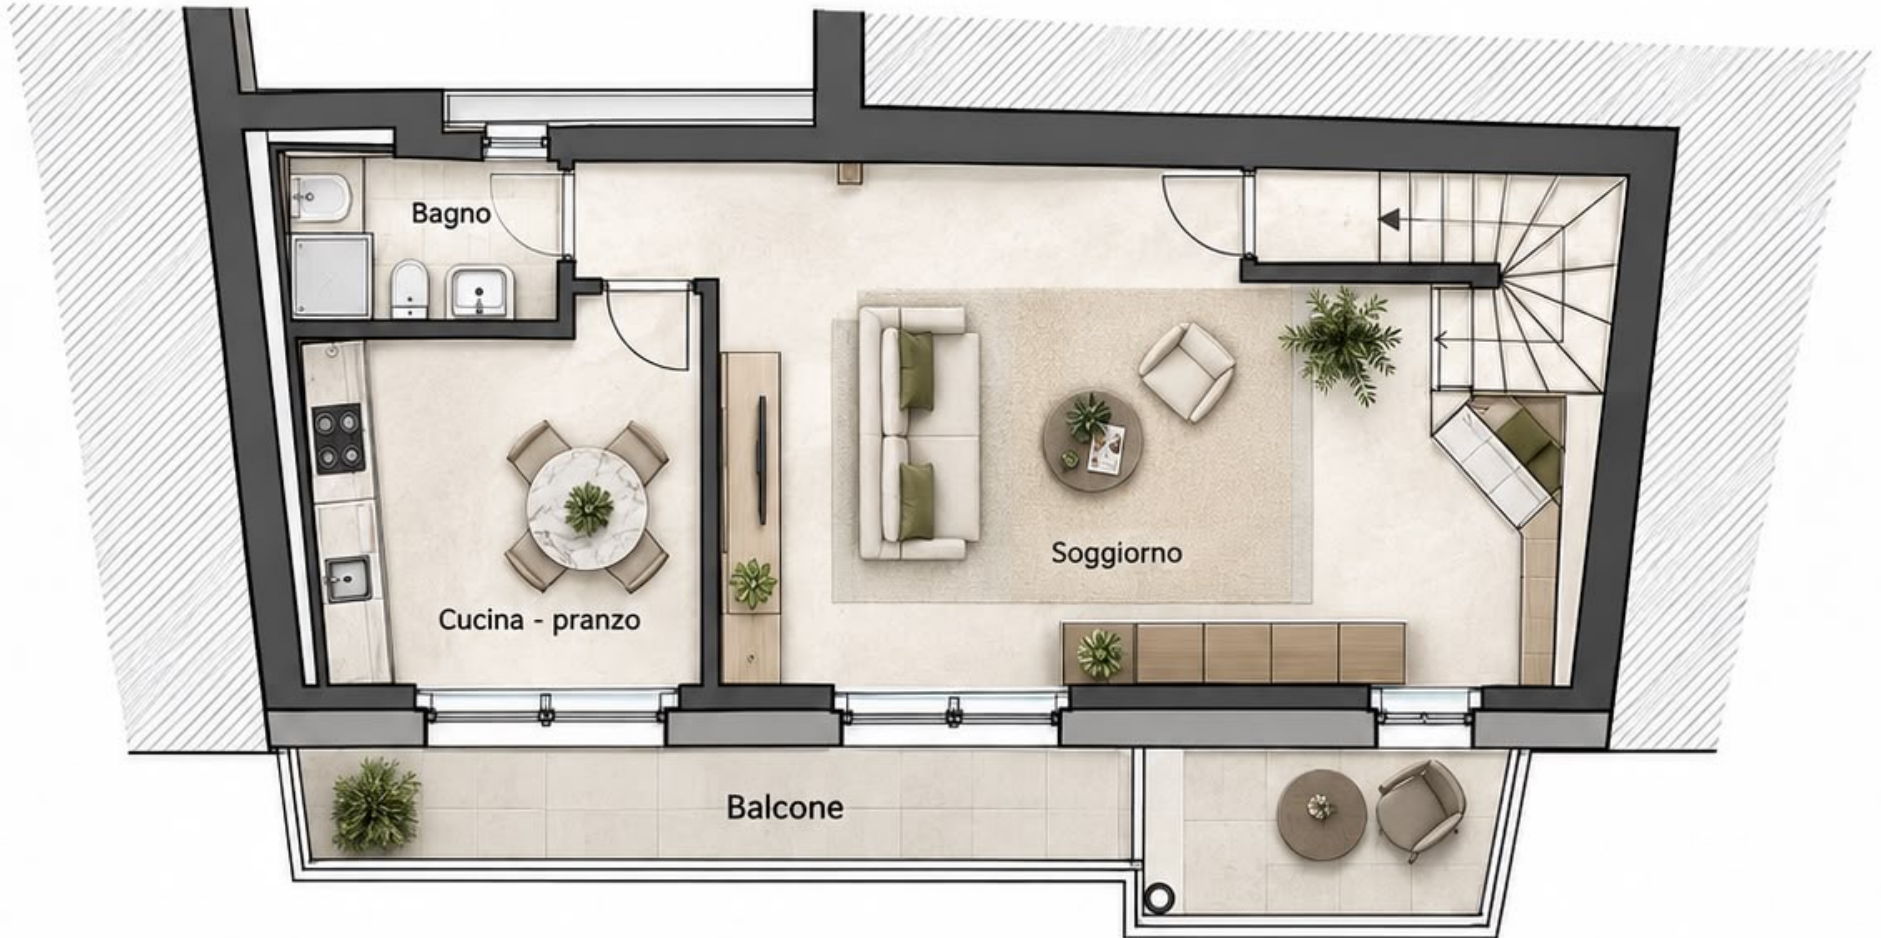

PIANTA 2° P.

